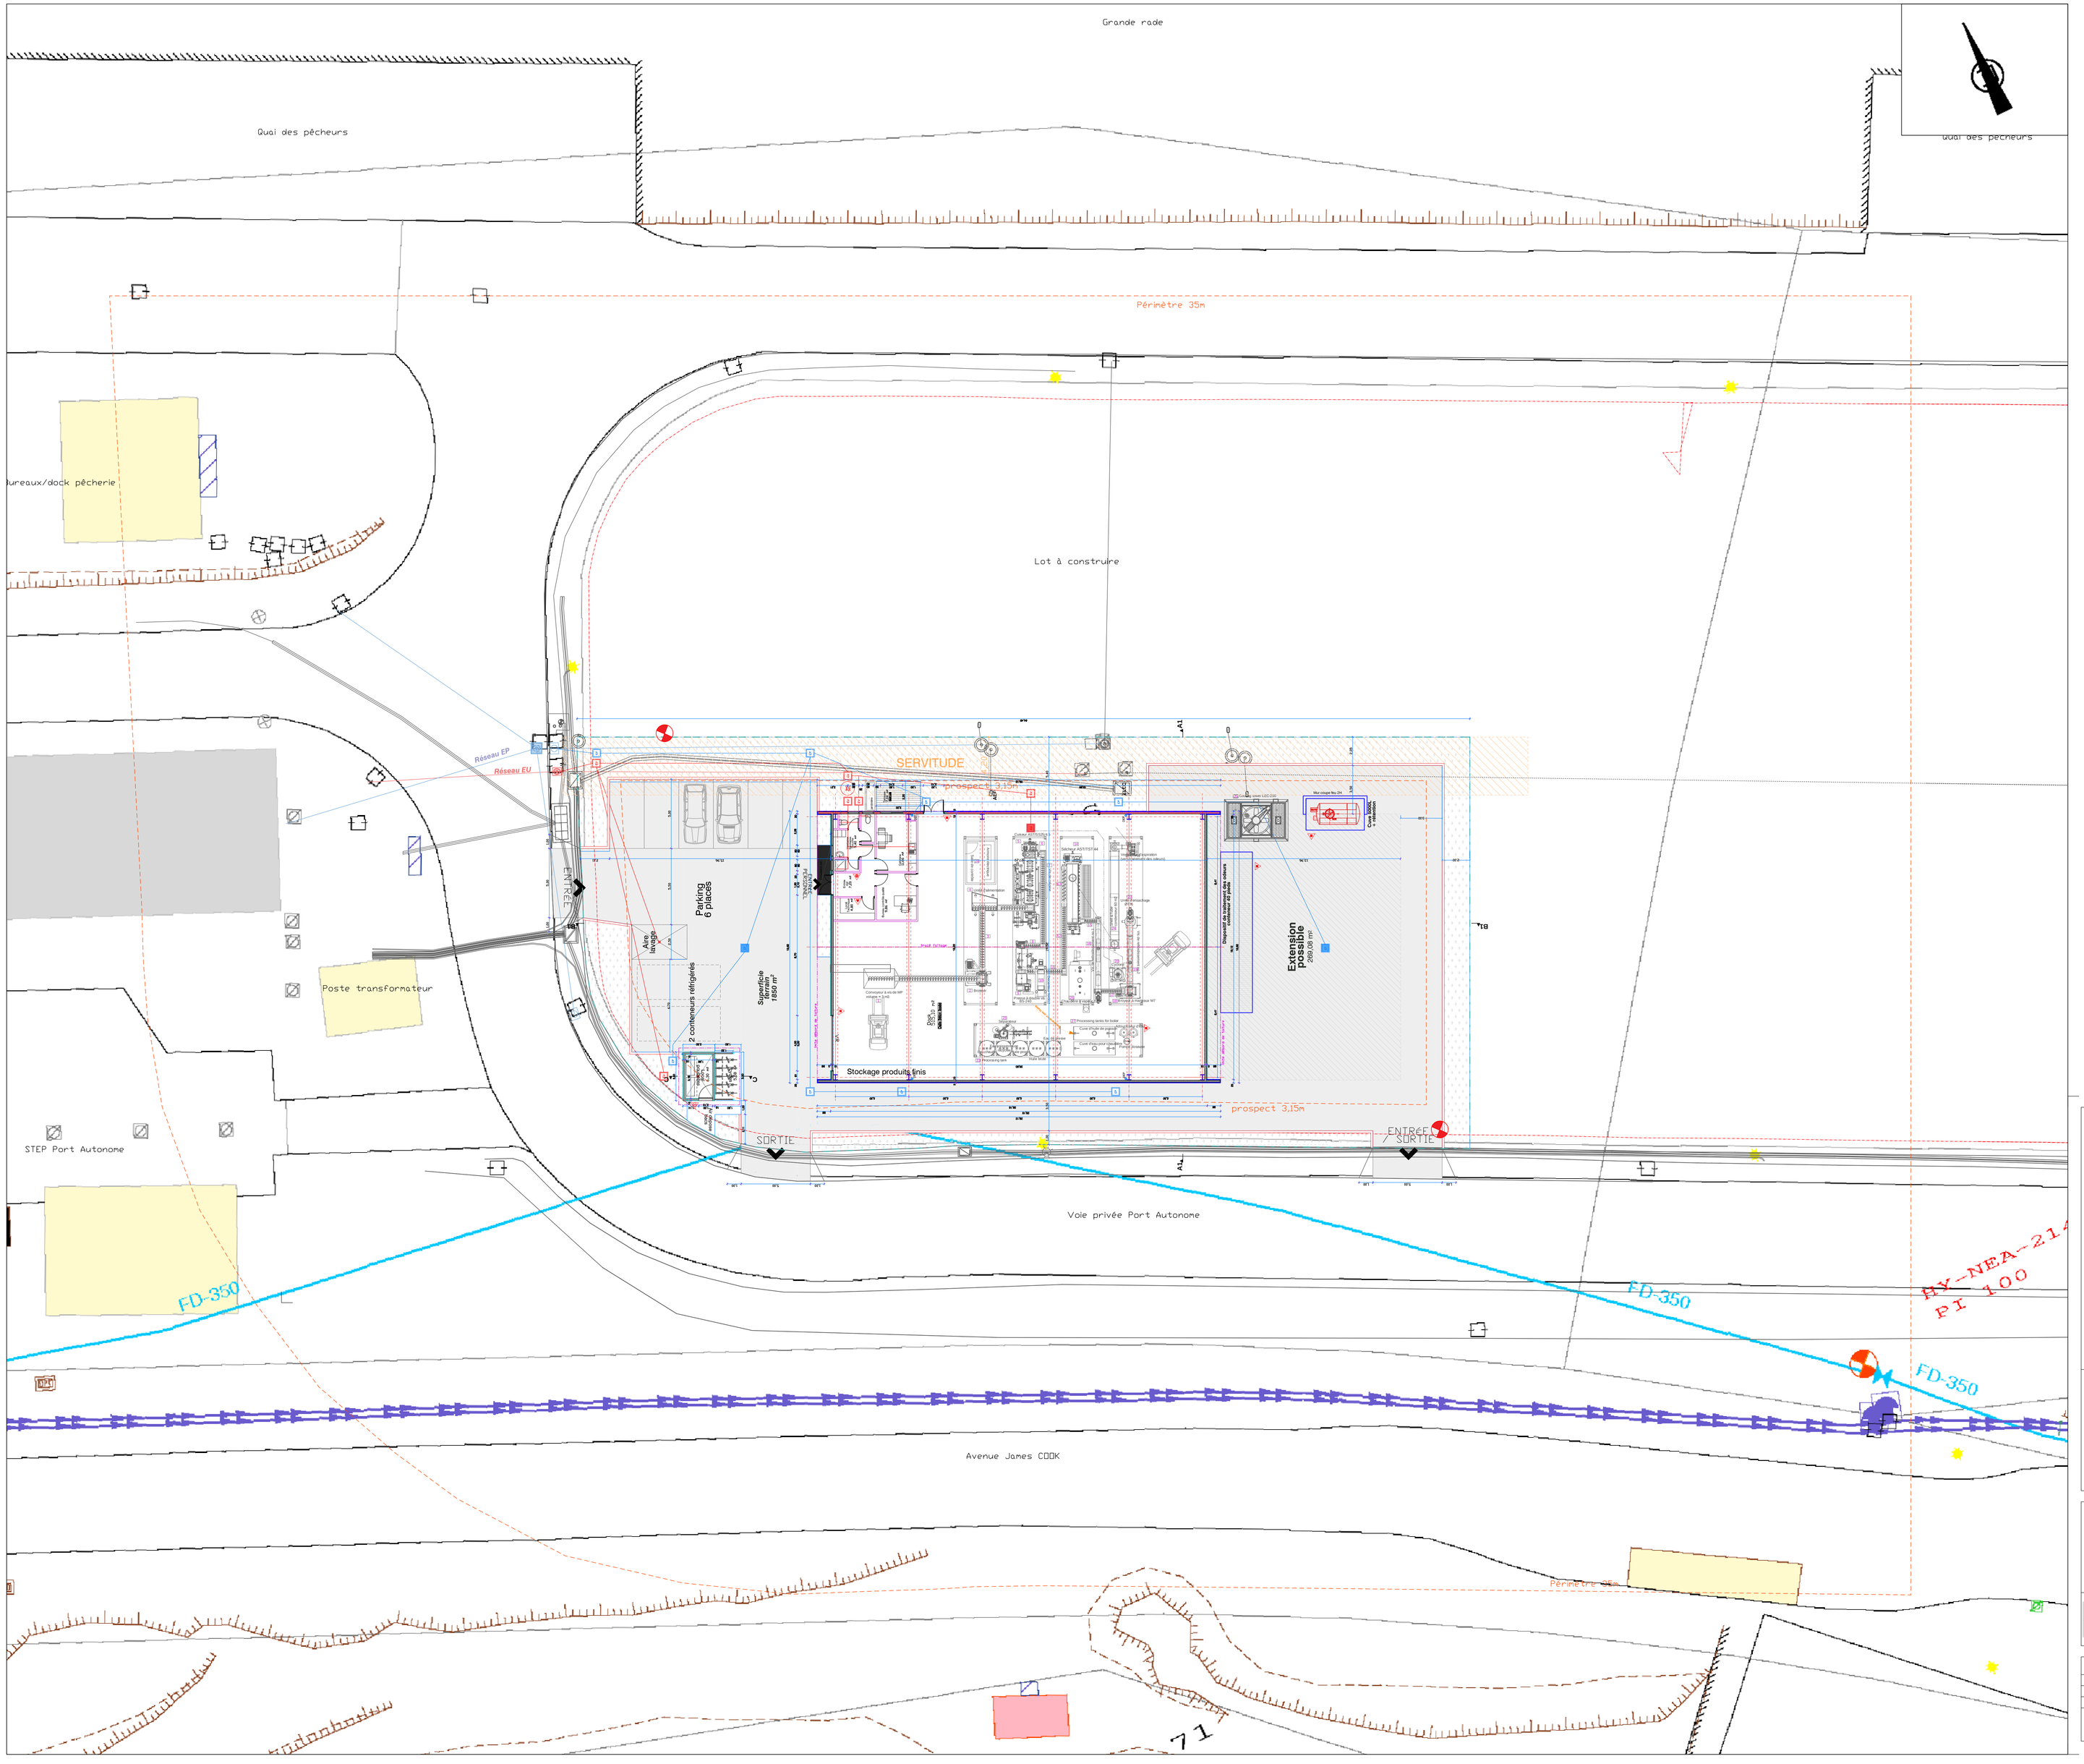

Légende

Réseau EU

Réseau EP

Extincteur

Extincteur à eau pulvérisé

Extincteur à mousse + sable

Extincteur à CO2

Extincteur à poudre ABC

EURL RECYF

Port Autonome - île Nou

UNITE DE TRANSFORMATION DE DECHETS DE POISSONS & VOLAILLES EN ALIMENTATIONS POUR ANIMAUX

DEMANDE D'AUTORISATION D'EXPLOITER SIMPLIFIEE ICPE

Plan d'ensemble des installations
Périmètre des 35 mètres

TERRITOIRE DE NOUVELLE-CALEDONIE PROVINCE SUD

Maître d'ouvrage :
EURL RECYF

Commune de Nouméa
Lot ... (..a..ca)
648534-6012
Avenue James Cook
Ile Nou
PUD: Zone UAE2 secteur 3

CAP3E
CAPITAL SECUR TE ENV RONNEMENT
NOUVELLE-CALEDONIE
3, rue DOLBEAU
98.804.NOUMEA
TEL / 00.687.28.30.20
E-MAIL / CAP3E.NC@CAP3E.NC

ECHELLE : 1:160

DATE : Décembre 2021

MODIFICATIONS	DATE	INDICE
Etablissement	14/12/21	Rev0

DOSSIER : 2021-12340-01-DDAES-001 rev0

PLAN : ICPE.03

ICPE