


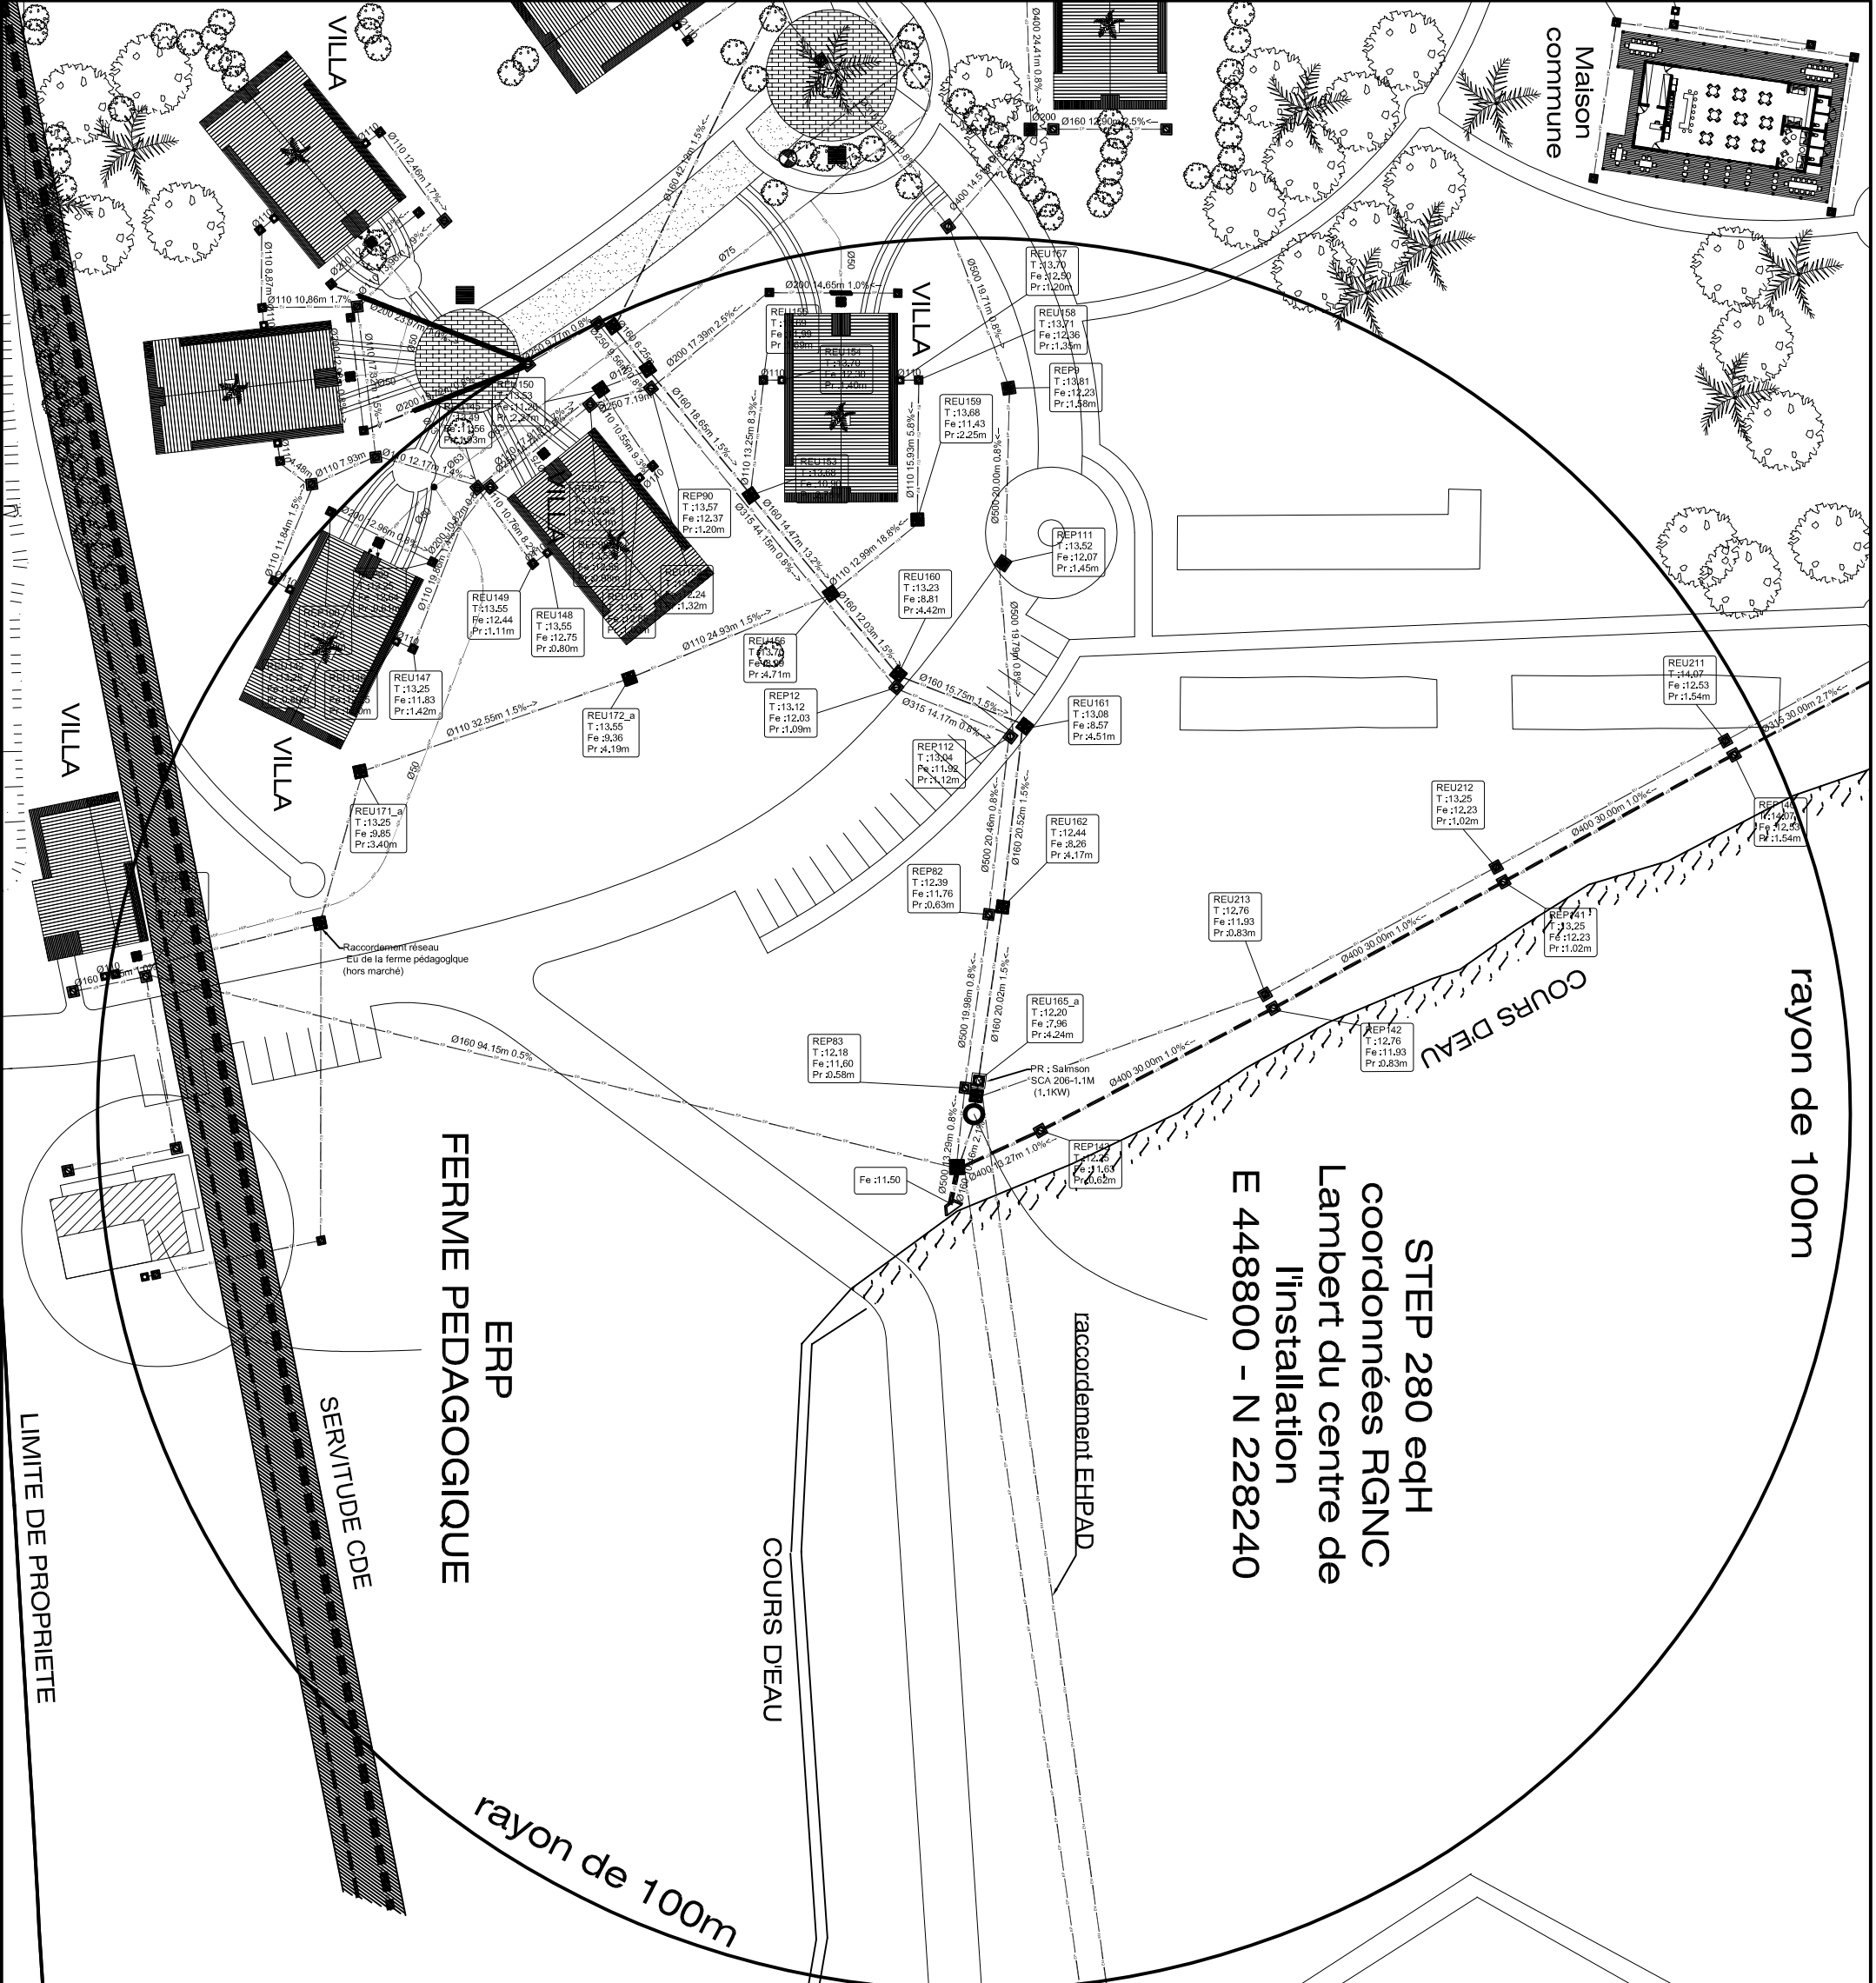

STEP 280 eqH

système : OXYFIX FRANCE C-90
STATION DEPURATION BIOLOGIQUE
Culture fixée immergée aérée

projet : Village de Koé

18 villas F2 jumelées (36 logements)
14 villas F3 (14 logements)
1 villa F3 (logement gardien)
1 maison commune pour les résidents du village (4 wc + cuisine)
1 ferme pédagogique (vestiaire + 2 wc)
1 EHPAD (bâtiment de service en R+1 et 7 pavillons pour un total de 72 chambres)