


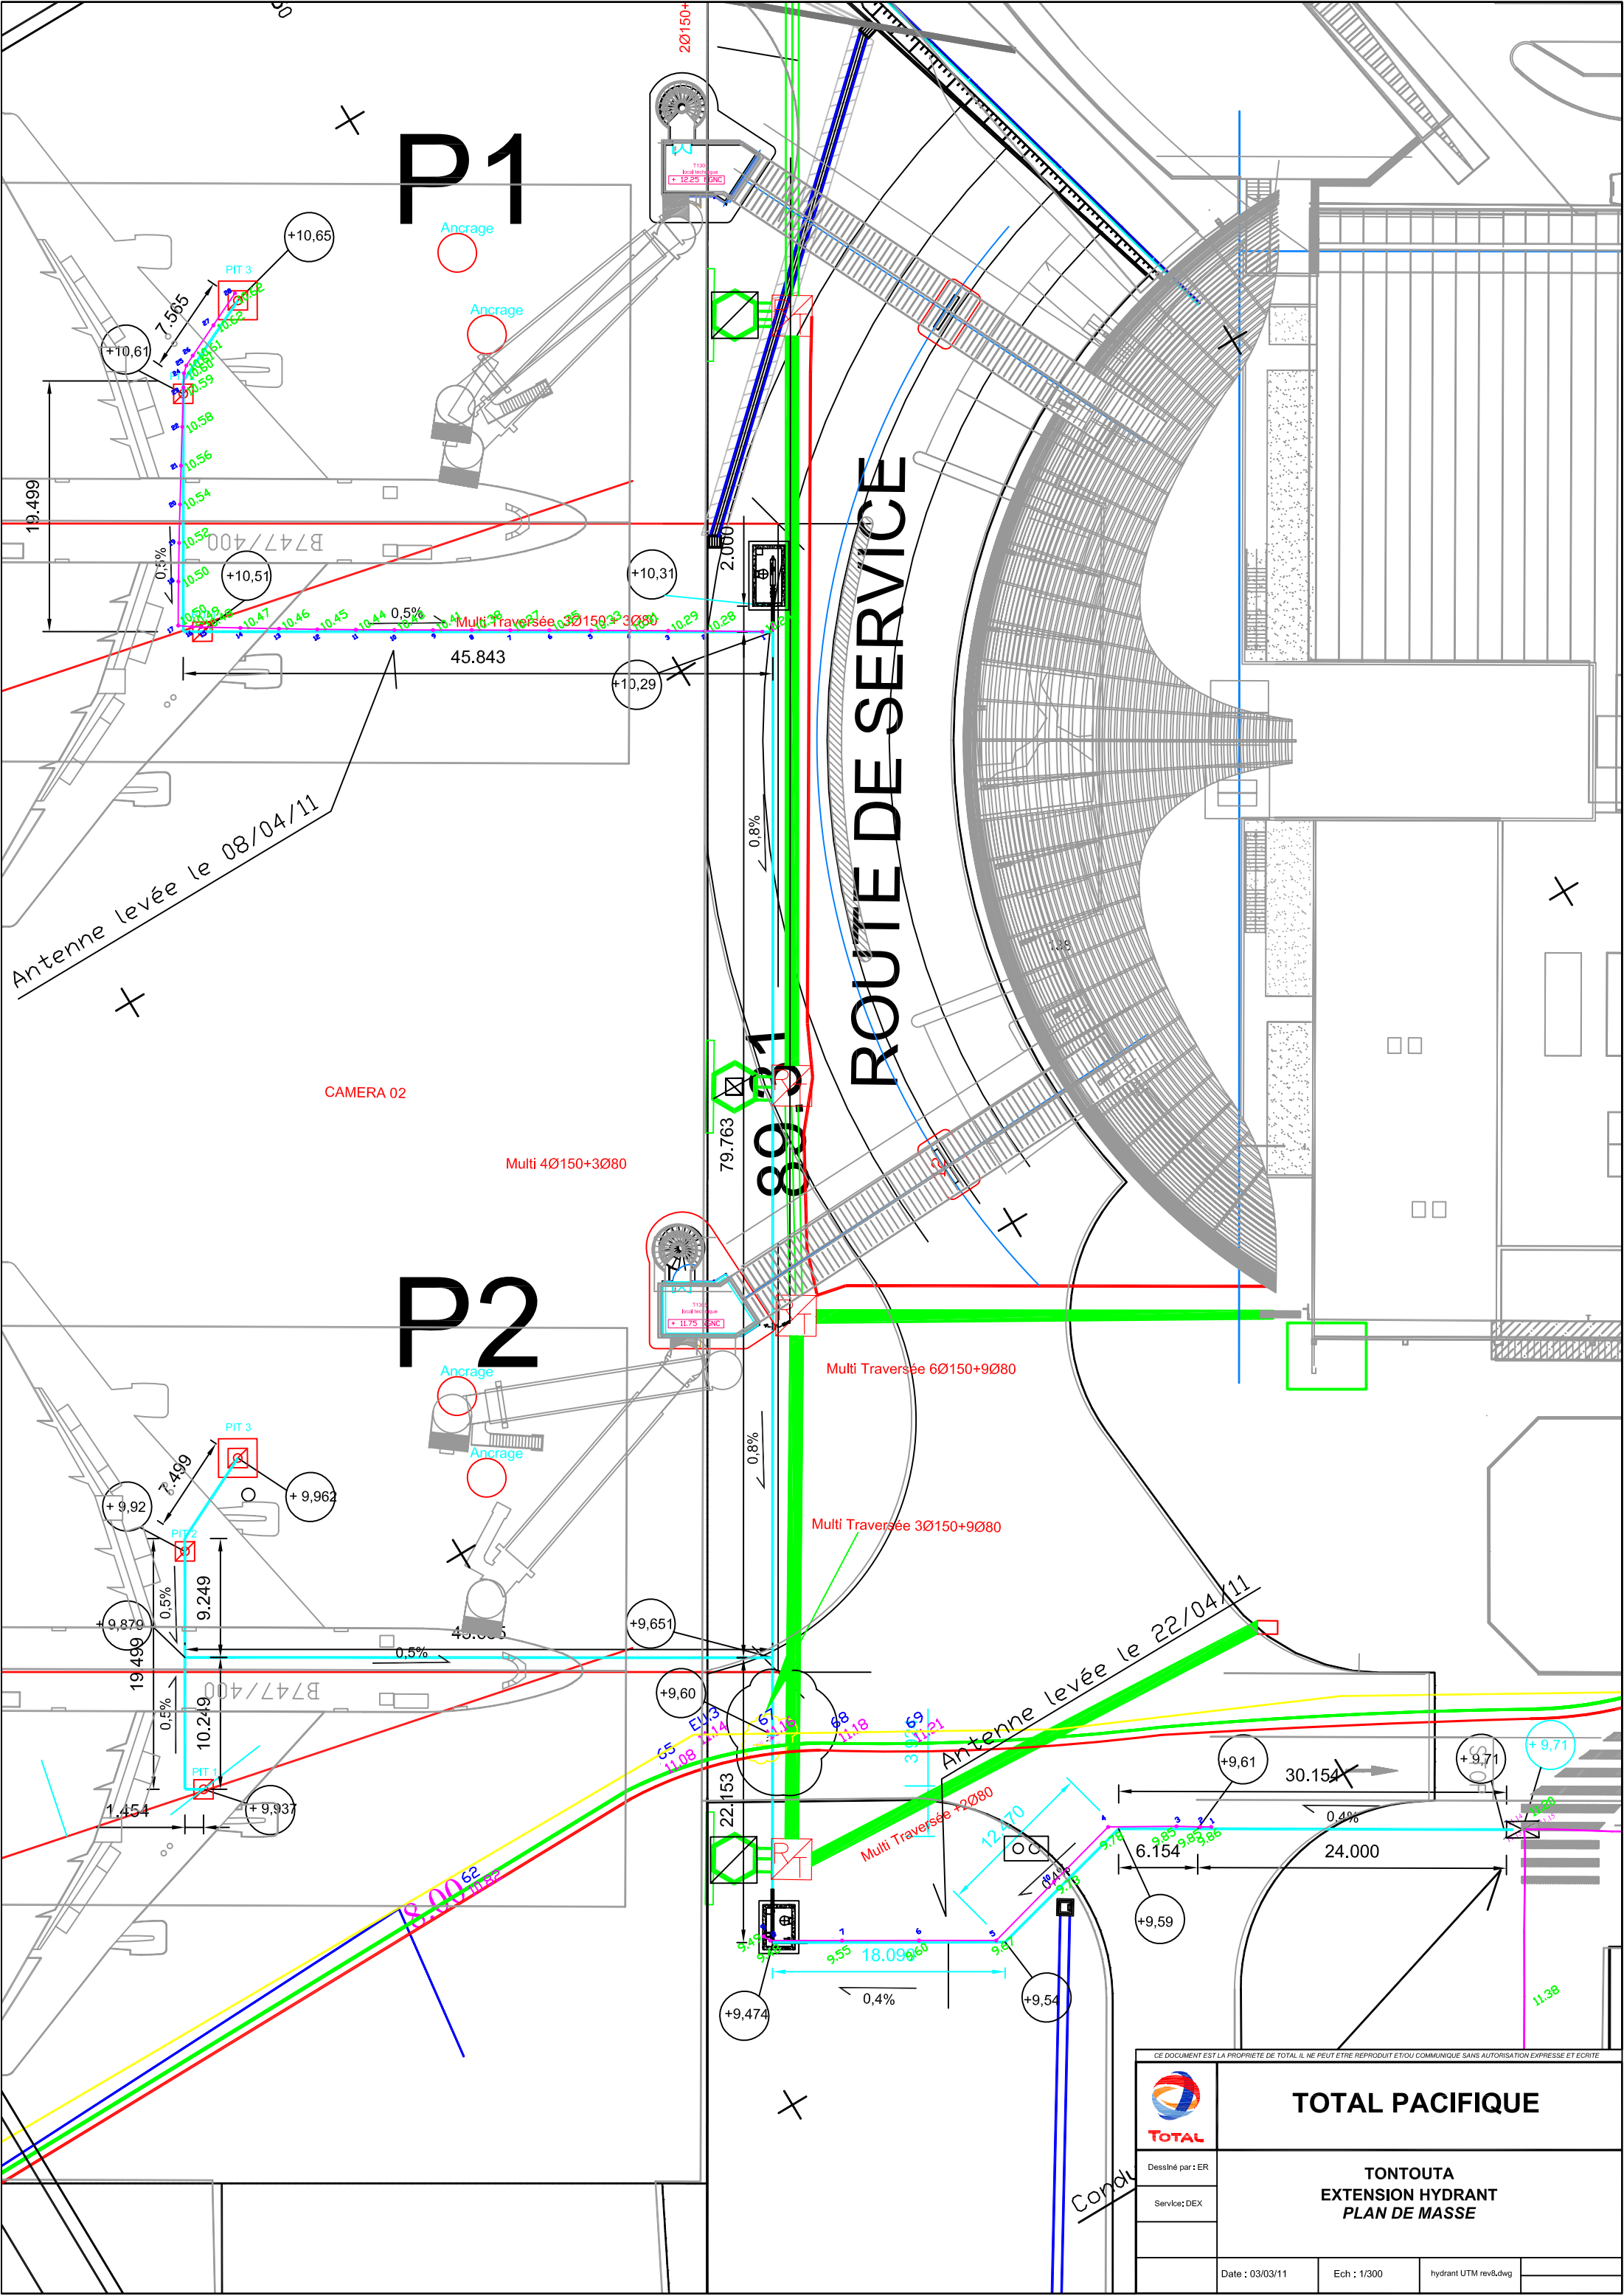

CE DOCUMENT EST LA PROPRIETE DE TOTAL IL NE PEUT ETRE REPRODUIT ET/OU COMMUNIQUE SANS AUTORISATION EXPRESSE ET ECRITE				
	TOTAL PACIFIQUE			
Dessiné par : ER				
Service: DEX				
	TONTOUTA EXTENSION HYDRANT PLAN DE MASSE			
	Date : 03/03/11	Ech : 1/300	hydrant UTM rev8.dwg	