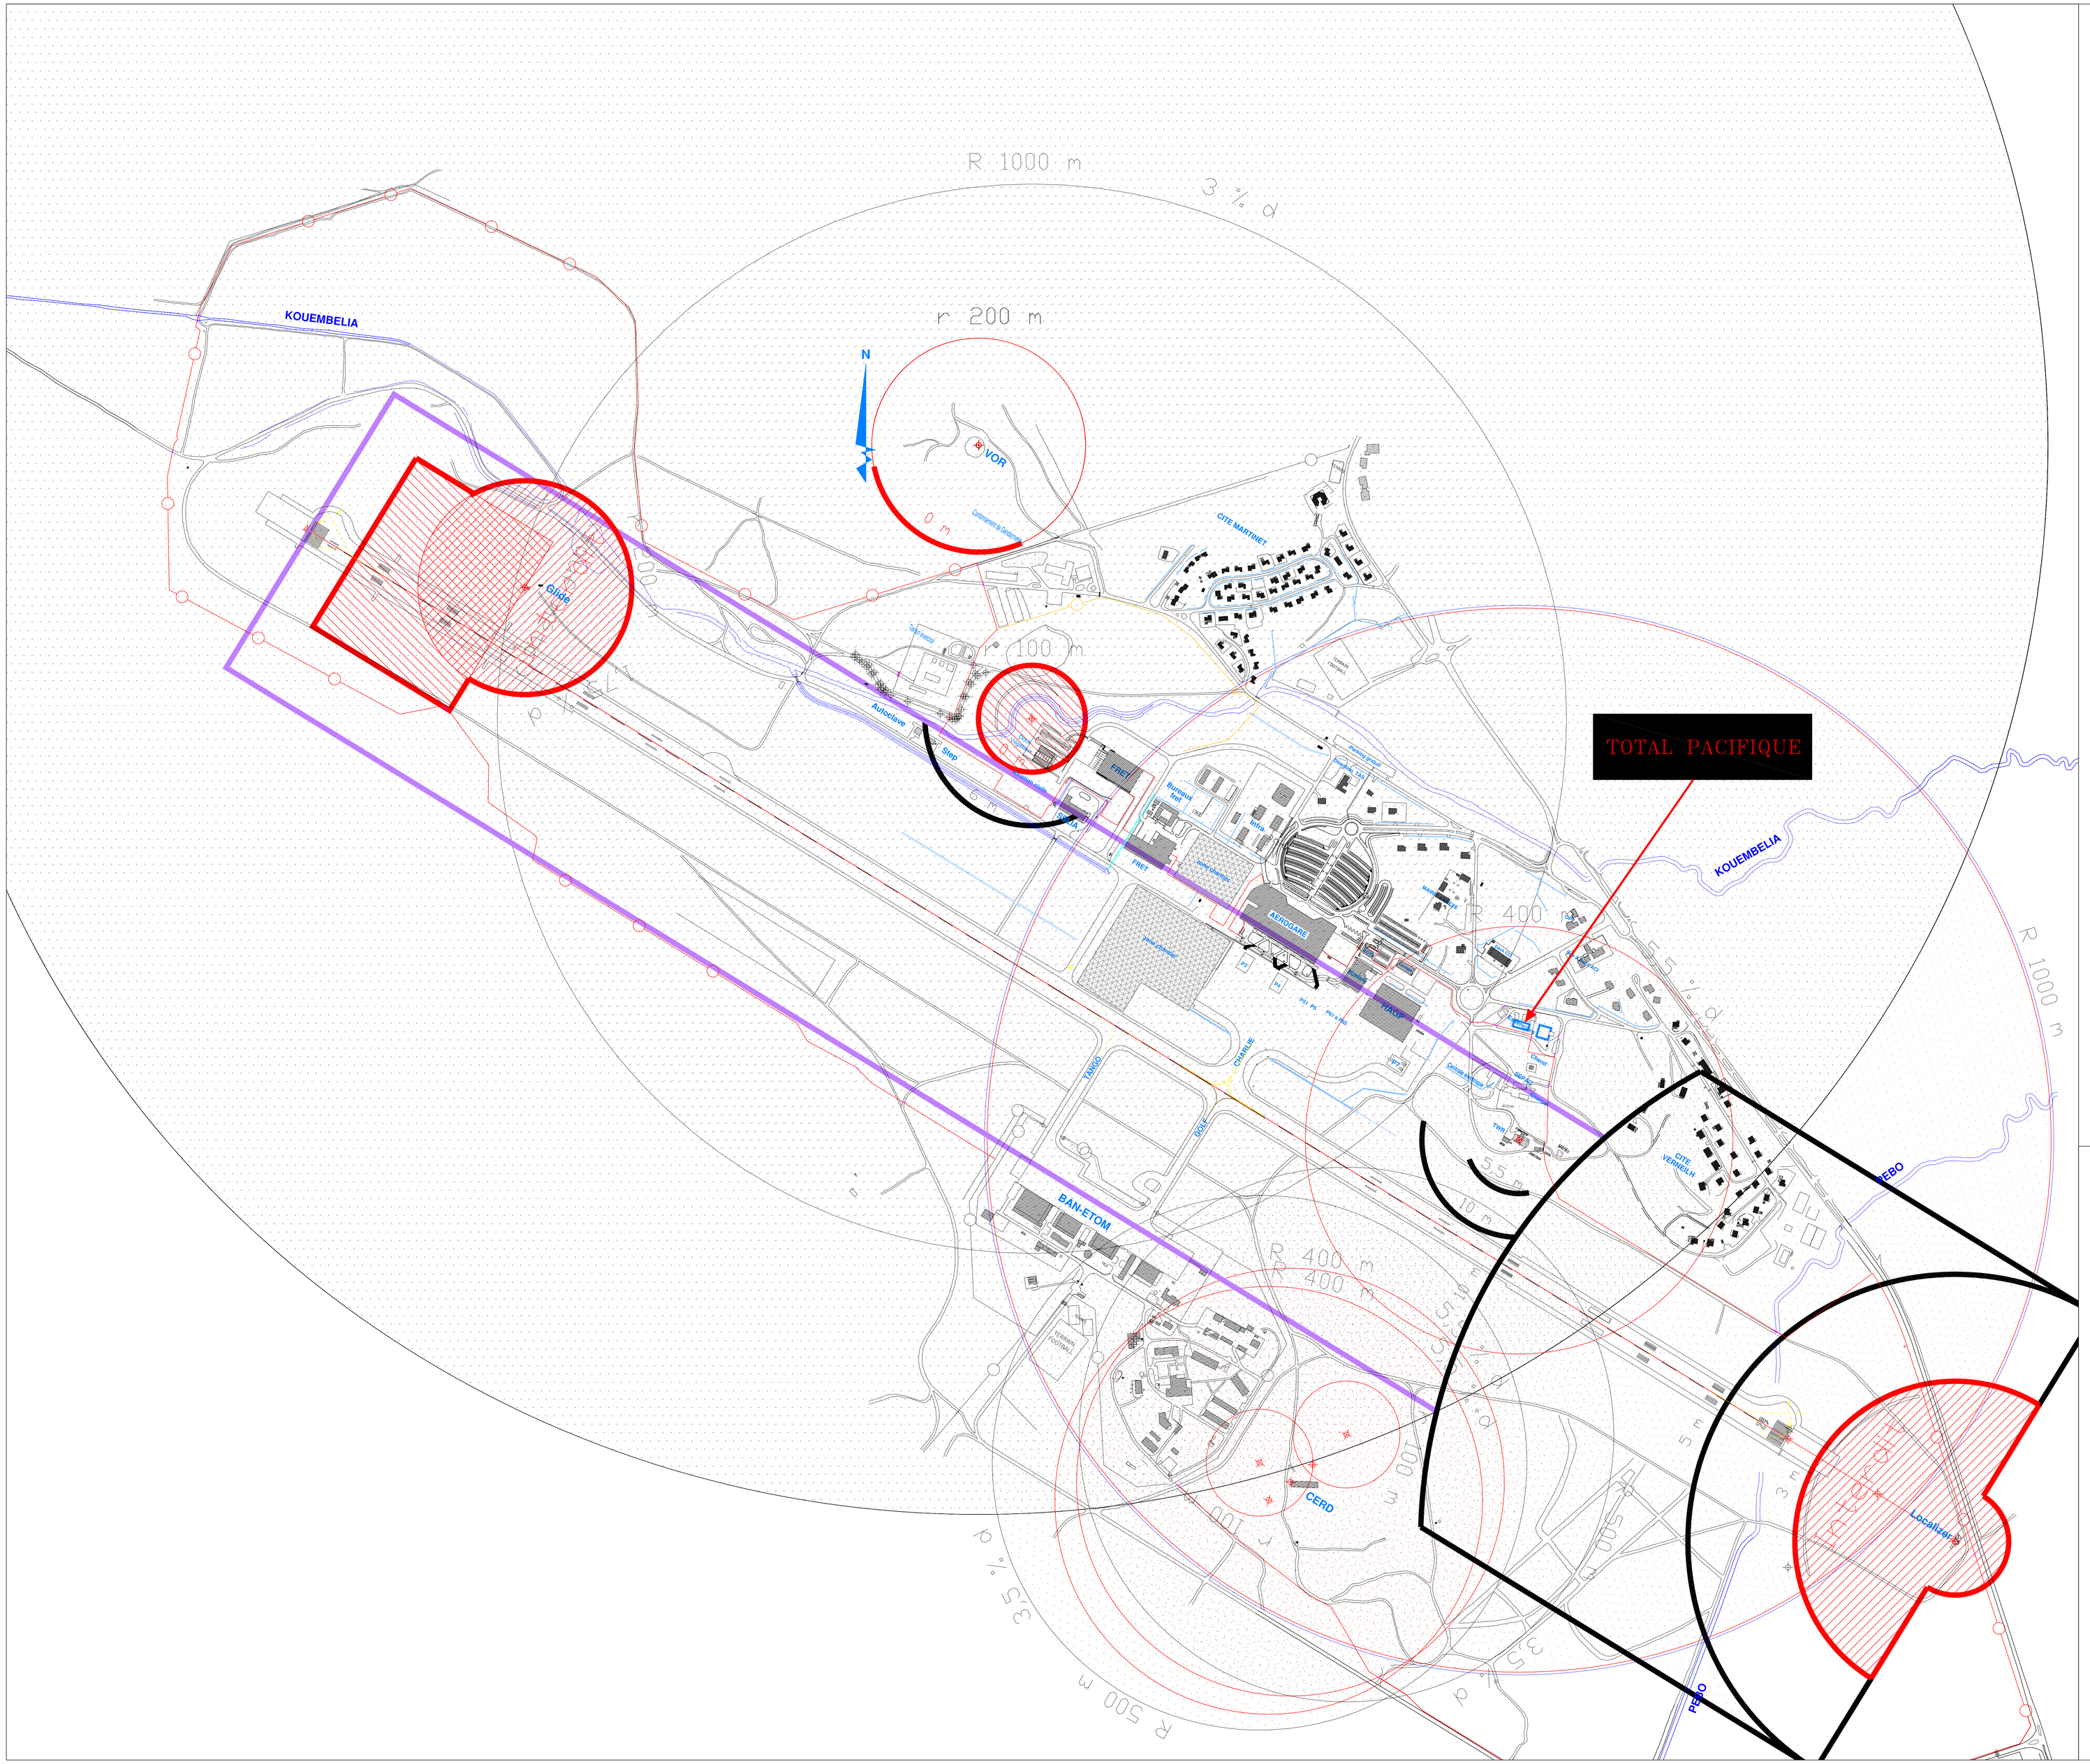

IND.	DATE	MODIFICATION	DESSINE	VERIFIE	APPROUVE
A	26/08/2011	EMISSION ORIGINALE	XB	EG	FLa

DAE–TOTAL PACIFIQUE

ANNEXE
SERVITUDES RADIOELECTRIQUES

TOTAL

SNC - LAVALIN
SUCRES & BIOINDUSTRIES
2 Rue Gambetta - 77 210 AVON
Tel : 01.60.74.90.50 Fax : 01.60.74.00.10

A0

Echelle: 1/4000

FOLIO : –

CLASSEMENT CLIENT

N° PLAN 413782-10-G-01-120-A

Ce plan est la propriété exclusive de la société SNC-LAVALIN, il ne peut etre reproduit, communiqué ou utilisé sans son autorisation.