


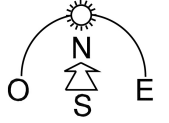


ECOPALEMENT PLAN D'ENSEMBLE

Ecopavement



Rue du Saint-Antoine

Rue du Saint-Pierre

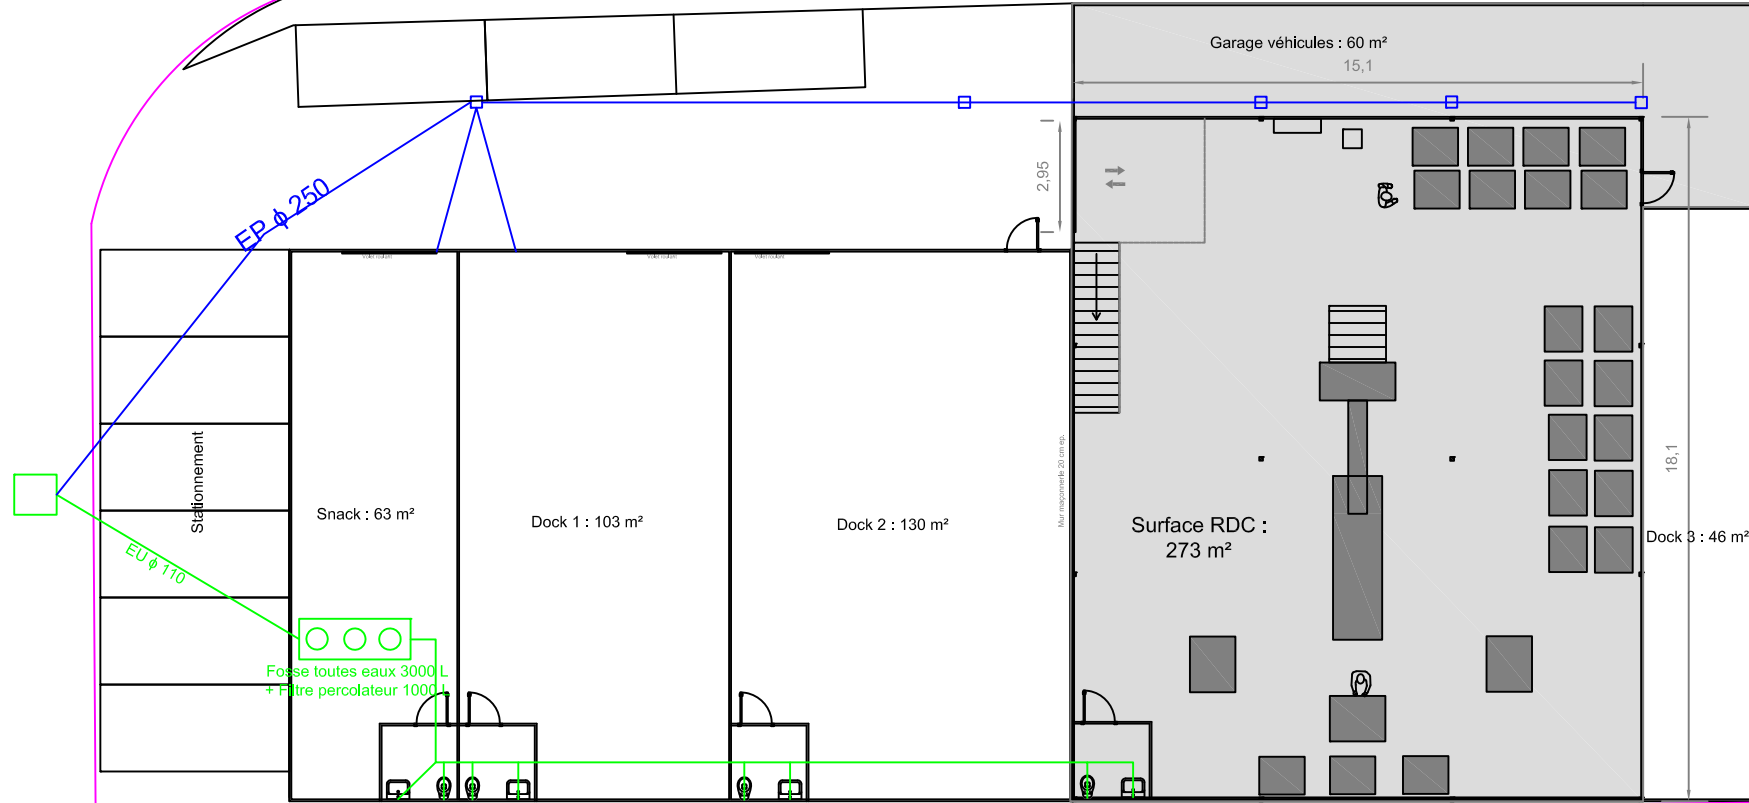

— Limite de parcelle



— Limite dock ECOPALEMENT

— Réseau eaux pluviales

— Réseau eaux usées

Echelle 1/200