


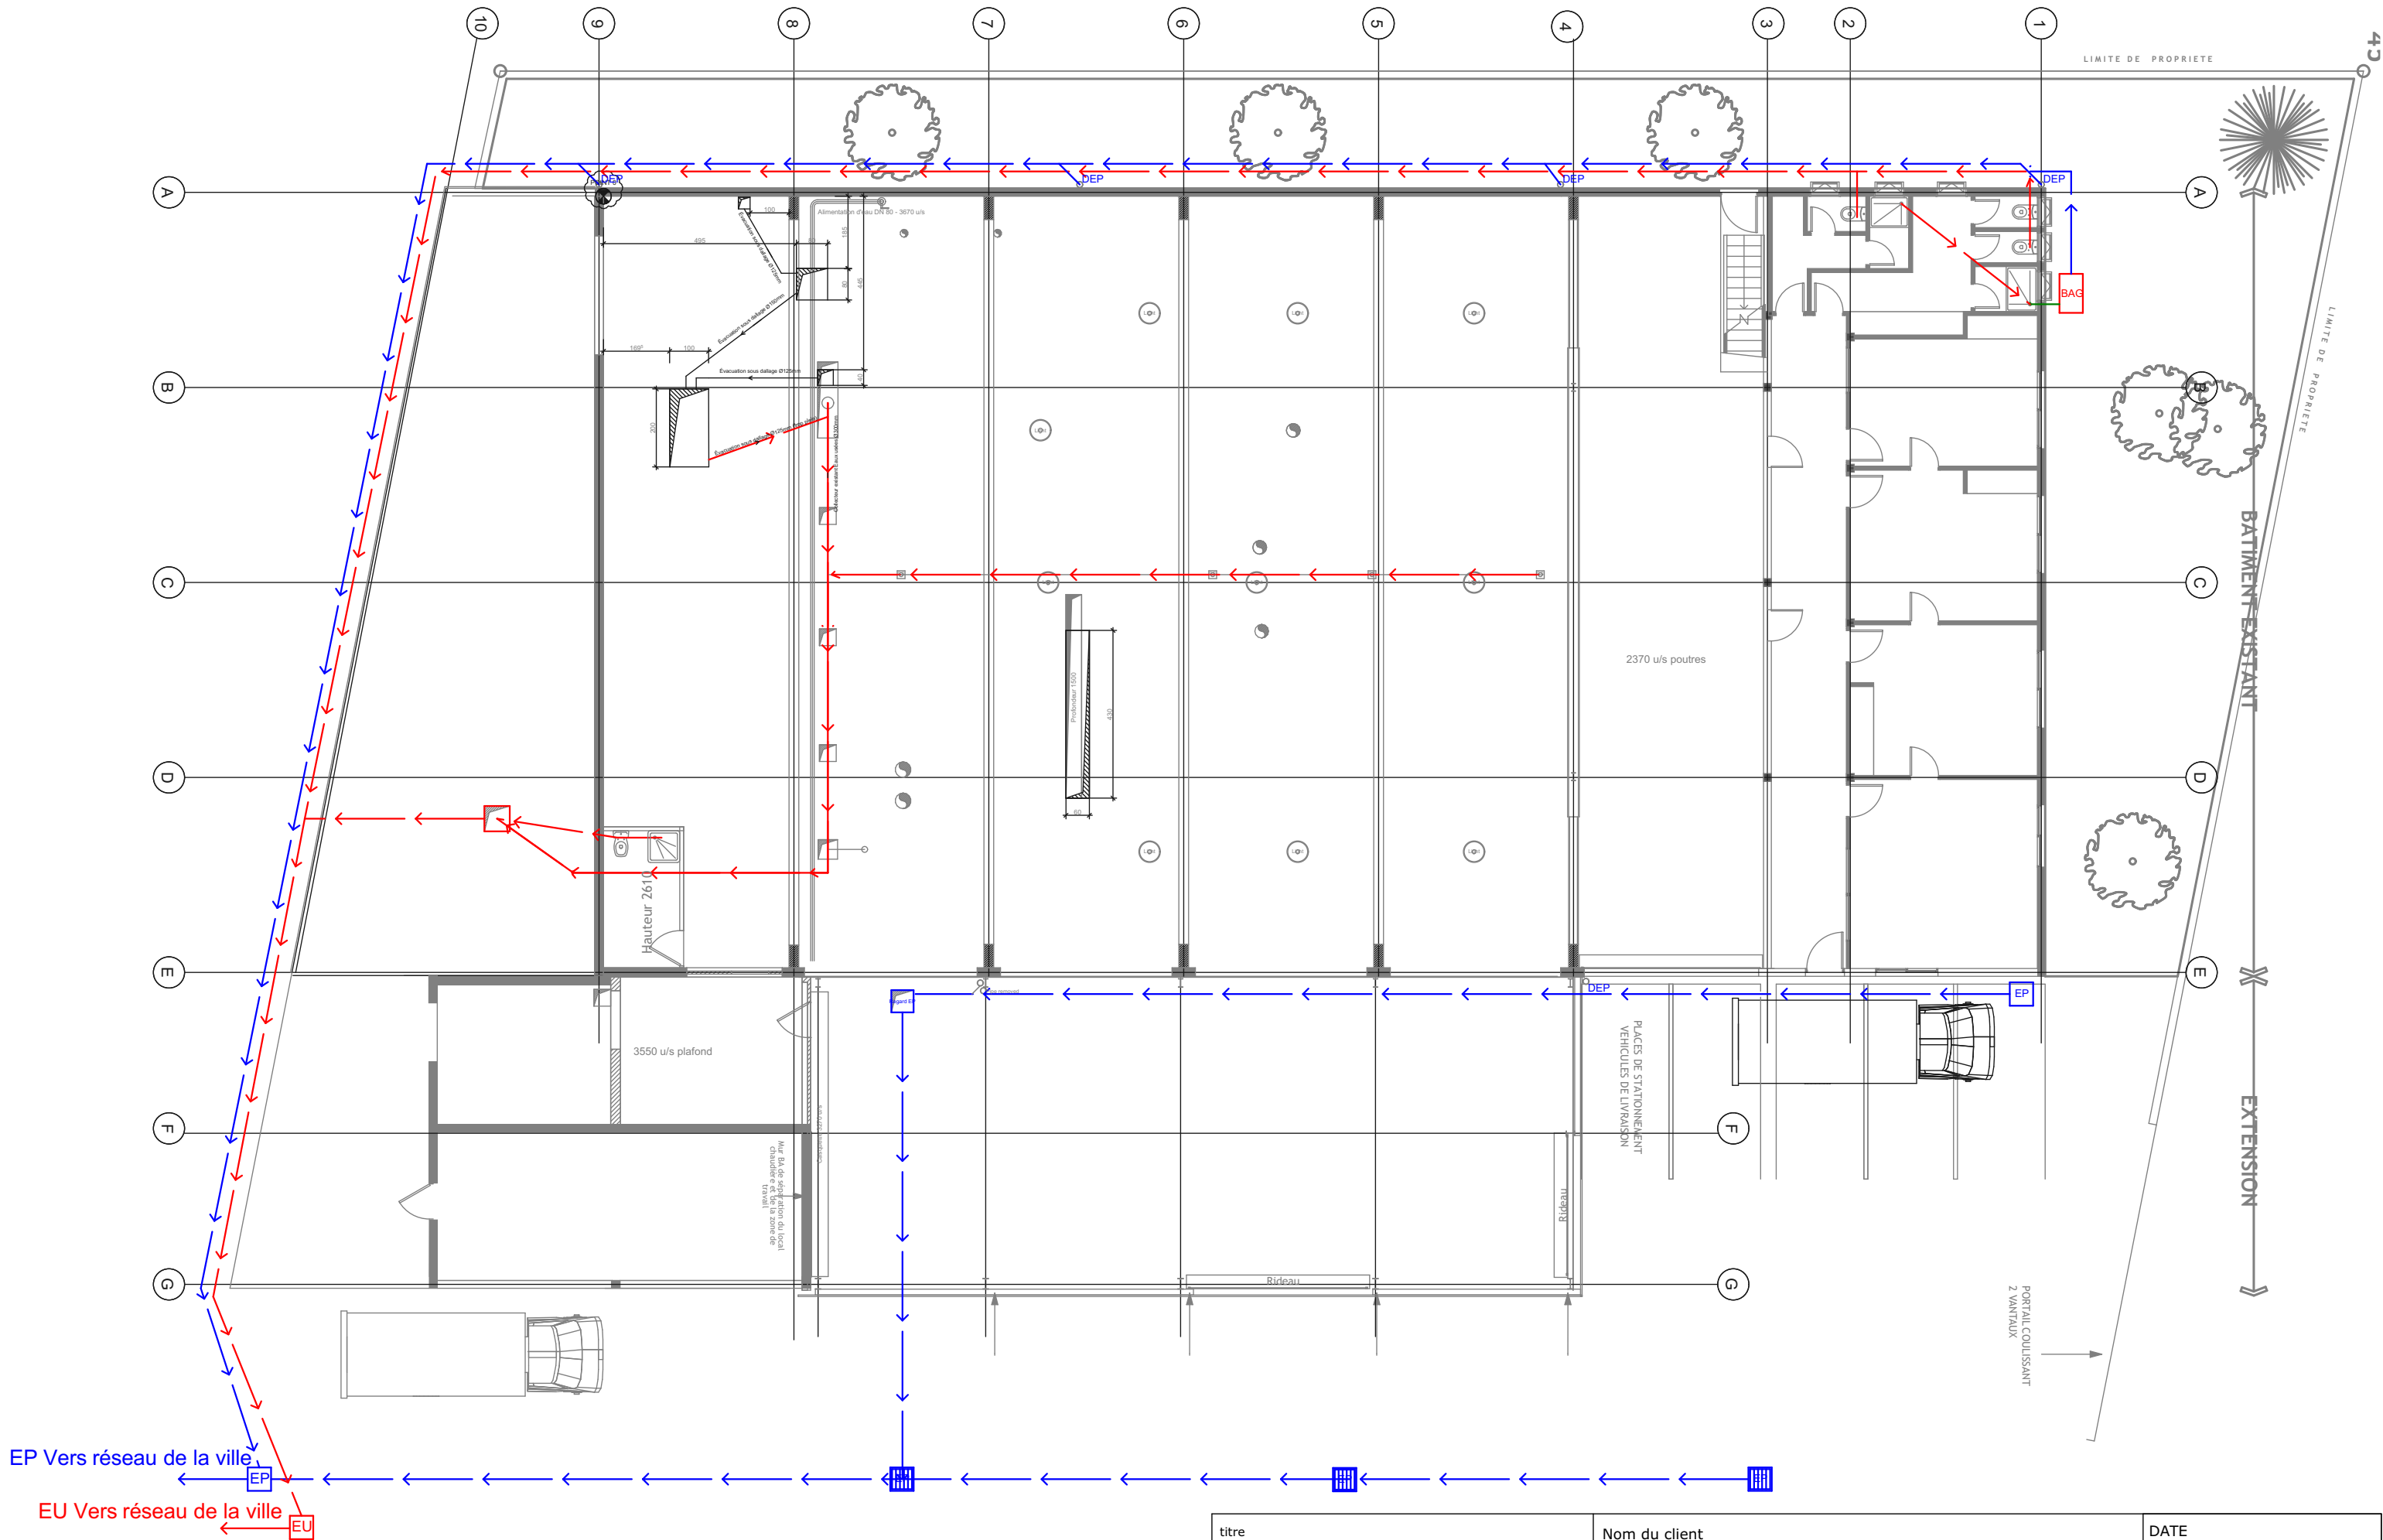

titre	Nom du client	DATE
		03-05-2023
Plan d'assainissement	B2N - NOUMÉA (NC)	Echelle
		1/150