


CARTONNERIE DE PAITA lot 29 ZIZA PAITA Propriétaire: Sarl CMF Industrie		
SECURITE- CODE DU TRAVAIL RDC Ech: 1/100		
MODIF	21 JANVIER 2007	FM
PL	7	

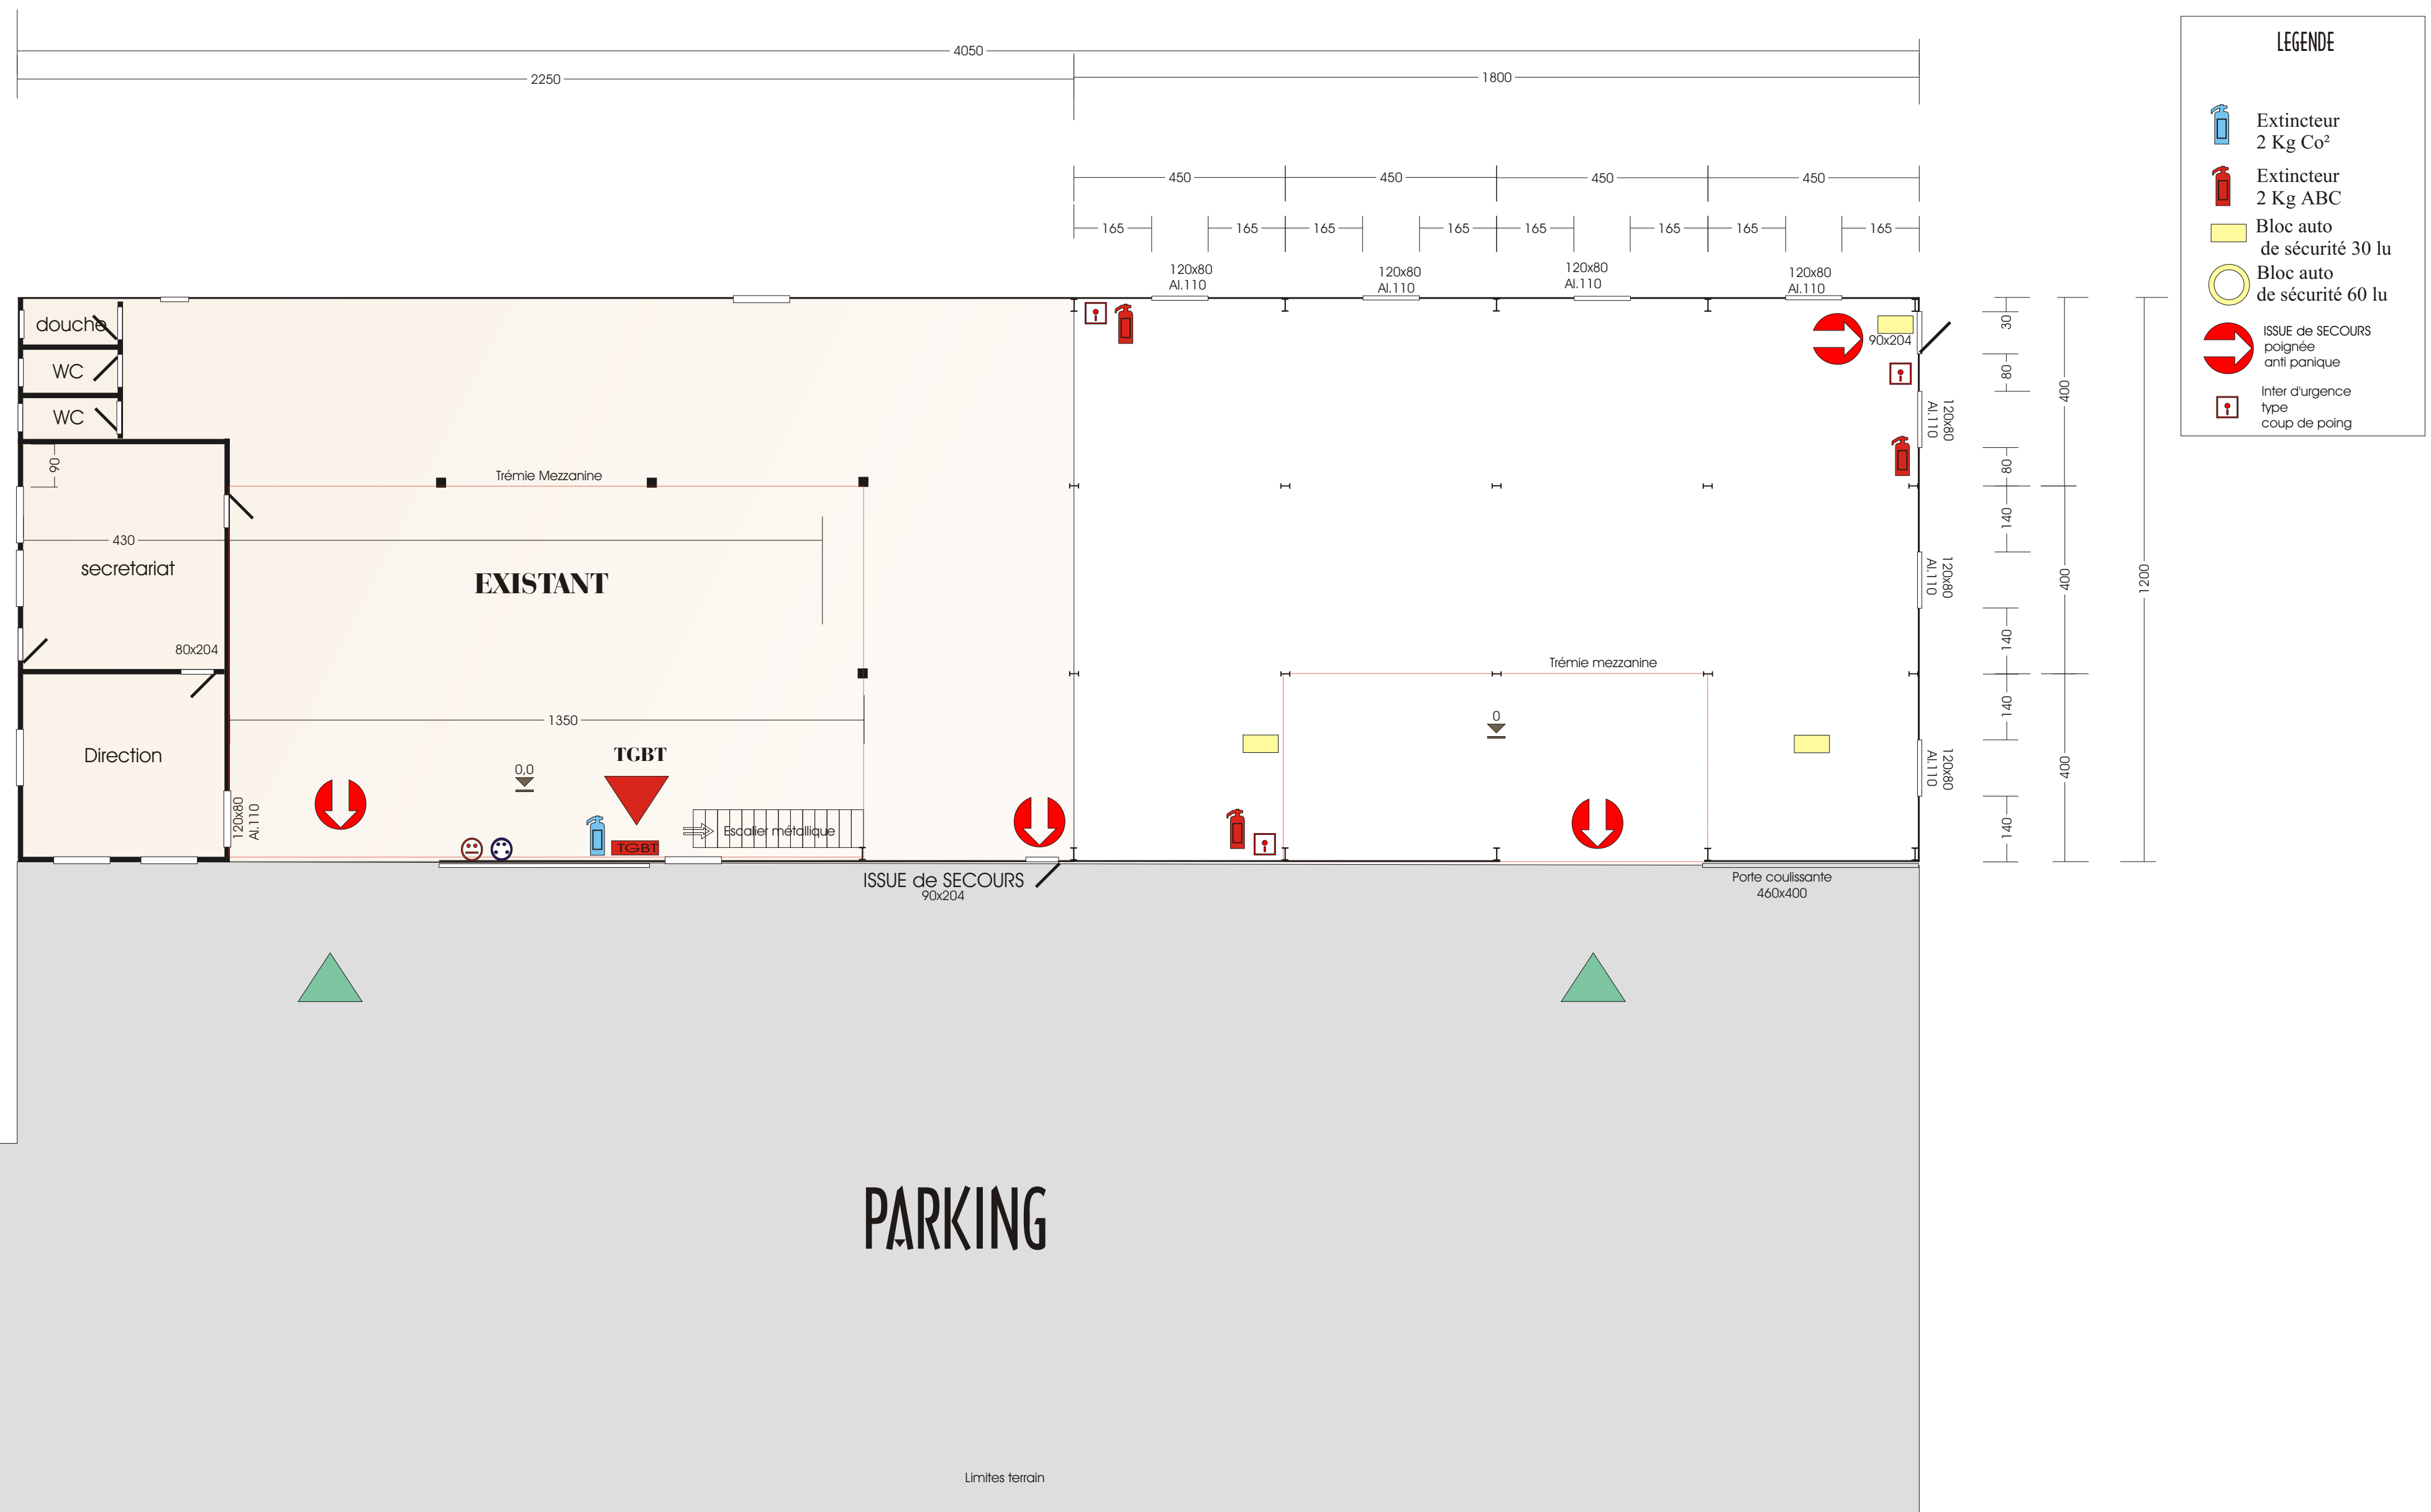

CARTONNERIE DE PAITA		
lot 29 ZIZA PAITA		
Propriétaire: Sarl CMF Industrie		
ASSAINISSEMENT		
Ech: 1/250		
MODIF	21 JANVIER 2007	FM
PL	9	

LEGENDE

EU

EP

Drain EP

COLLECTEUR

