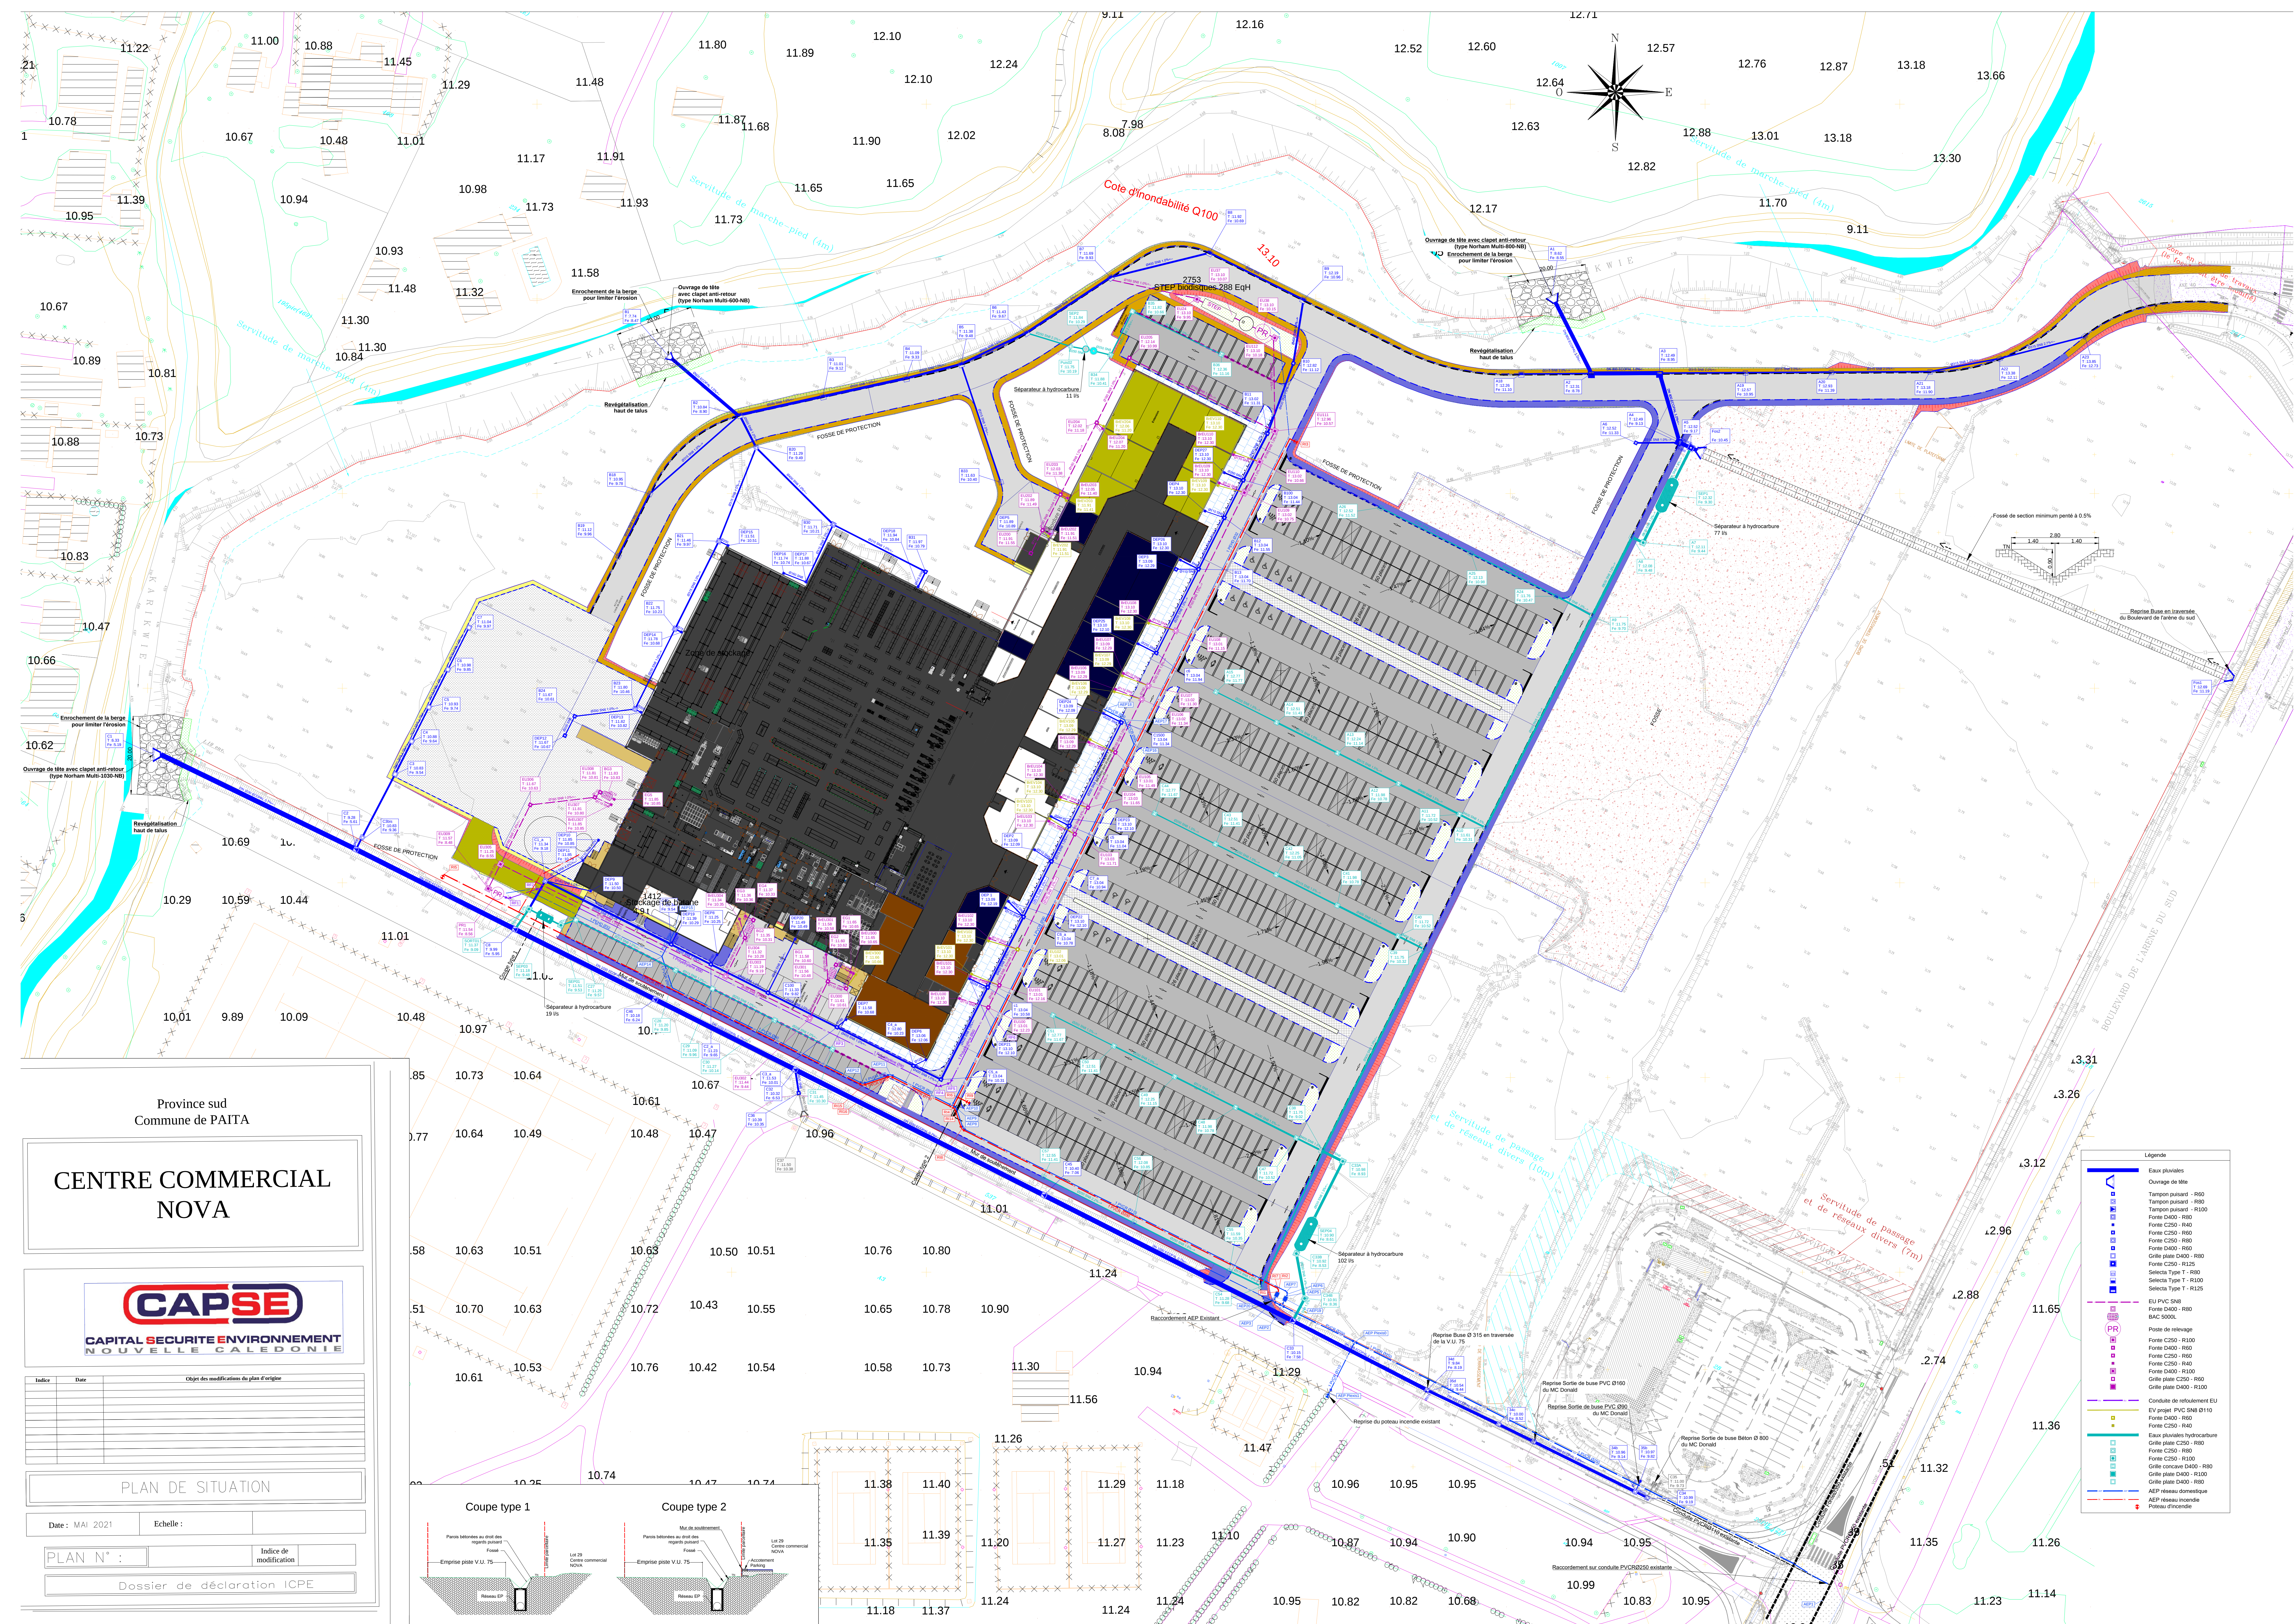


Province sud
Commune de PAITA

CENTRE COMMERCIAL
NOVA

[illegible]

PLAN DE SITUATION

Date : MAI 2021	Echelle :
-----------------	-----------

PLAN N° :	Indice de modification
-----------	------------------------

Dossier de déclaration ICPE

