


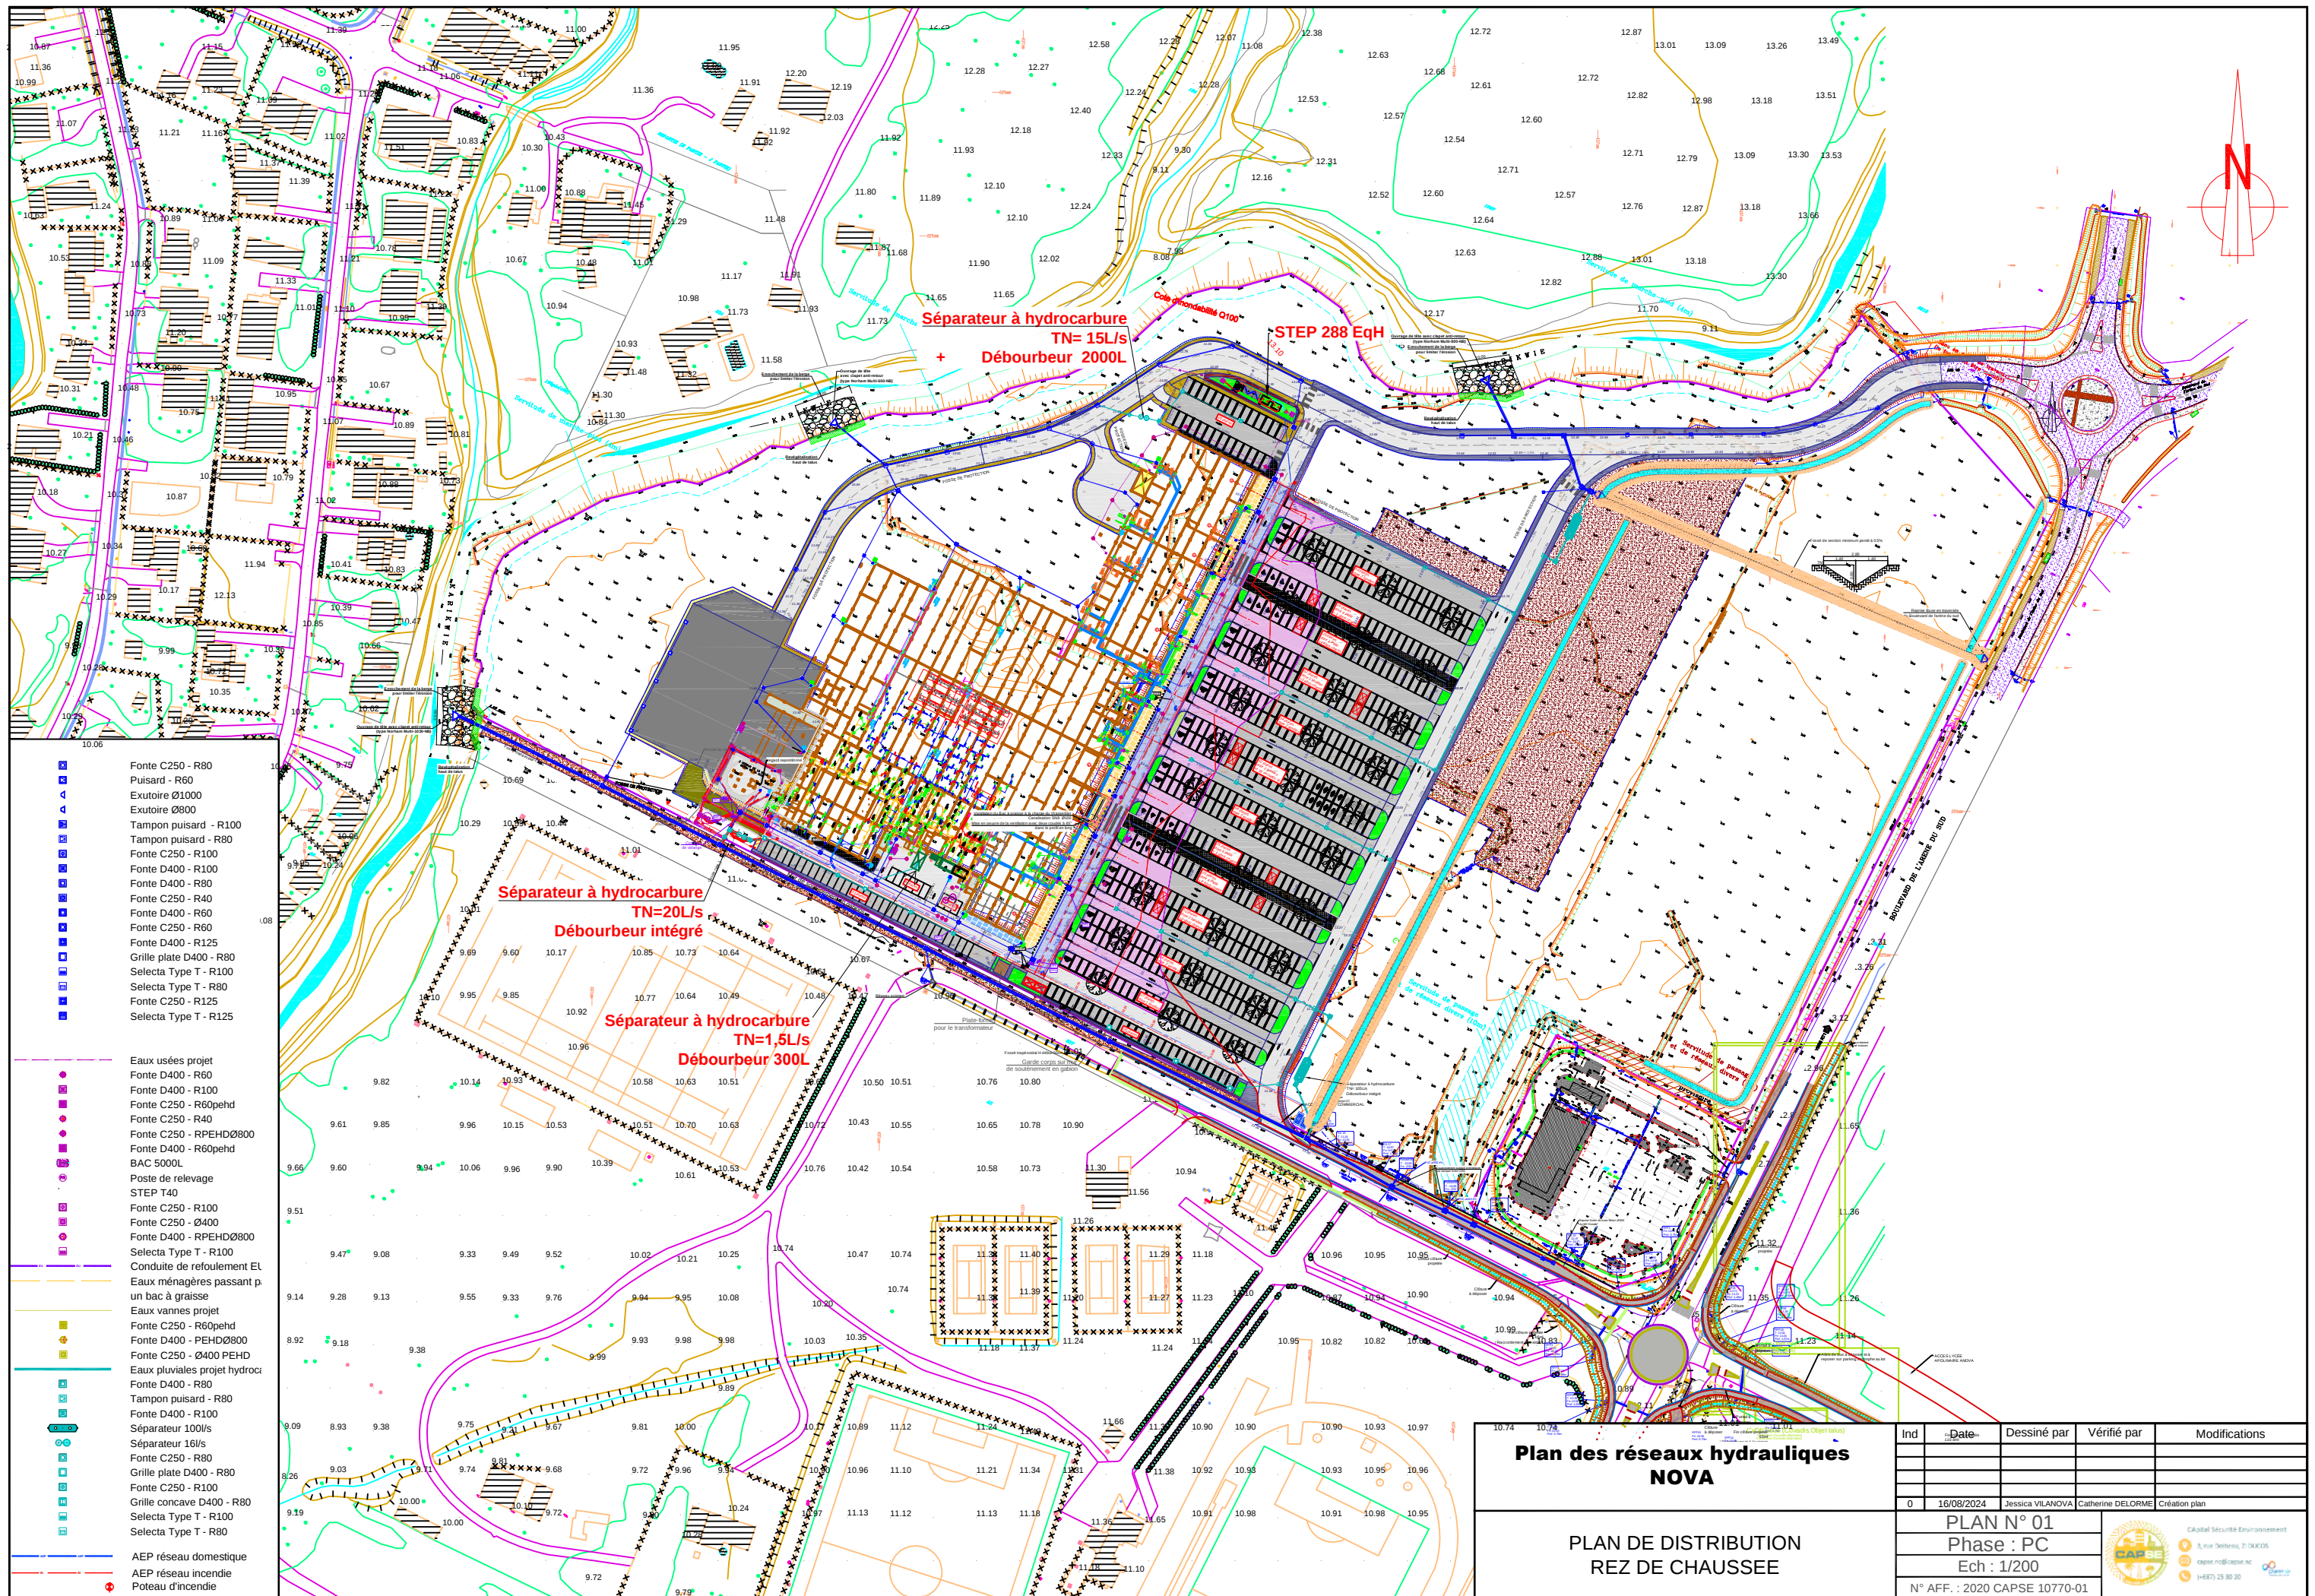

- Fonte C250 - R80
 - Puisard - R60
 - Exutoire Ø1000
 - Exutoire Ø800
 - Tampon puisard - R100
 - Tampon puisard - R80
 - Fonte C250 - R100
 - Fonte D400 - R100
 - Fonte D400 - R80
 - Fonte C250 - R40
 - Fonte D400 - R60
 - Fonte C250 - R60
 - Fonte D400 - R125
 - Grille plate D400 - R80
 - Selecta Type T - R100
 - Selecta Type T - R80
 - Fonte C250 - R125
 - Selecta Type T - R125
- Eaux usées projet
 - Fonte D400 - R60
 - Fonte D400 - R100
 - Fonte C250 - R60phd
 - Fonte C250 - R40
 - Fonte C250 - RPEHDØ800
 - Fonte D400 - R60phd
 - BAC 5000L
 - Poste de relevage
 - STEP T40
 - Fonte C250 - R100
 - Fonte C250 - Ø400
 - Fonte D400 - RPEHDØ800
 - Selecta Type T - R100
 - Conduite de refoulement EL
 - Eaux ménagères passant p un bac à graisse
 - Eaux vannes projet
 - Fonte C250 - R60phd
 - Fonte D400 - PEHDØ800
 - Fonte C250 - Ø400 PEHD
 - Eaux pluviales projet hydroc
 - Fonte D400 - R80
 - Tampon puisard - R80
 - Fonte D400 - R100
 - Séparateur 100l/s
 - Séparateur 16l/s
 - Fonte C250 - R80
 - Grille plate D400 - R80
 - Fonte C250 - R100
 - Grille concave D400 - R80
 - Selecta Type T - R100
 - Selecta Type T - R80
- AEP réseau domestique
 - AEP réseau incendie
 - Poteau d'incendie

Plan des réseaux hydrauliques NOVA				
Ind	Date	Dessiné par	Vérifié par	Modifications
0	16/08/2024	Jessica VILANOVA	Catherine DELORME	Création plan
PLAN N° 01				
Phase : PC				
Ech : 1/200				
N° AFF. : 2020 CAPSE 10770-01				

