
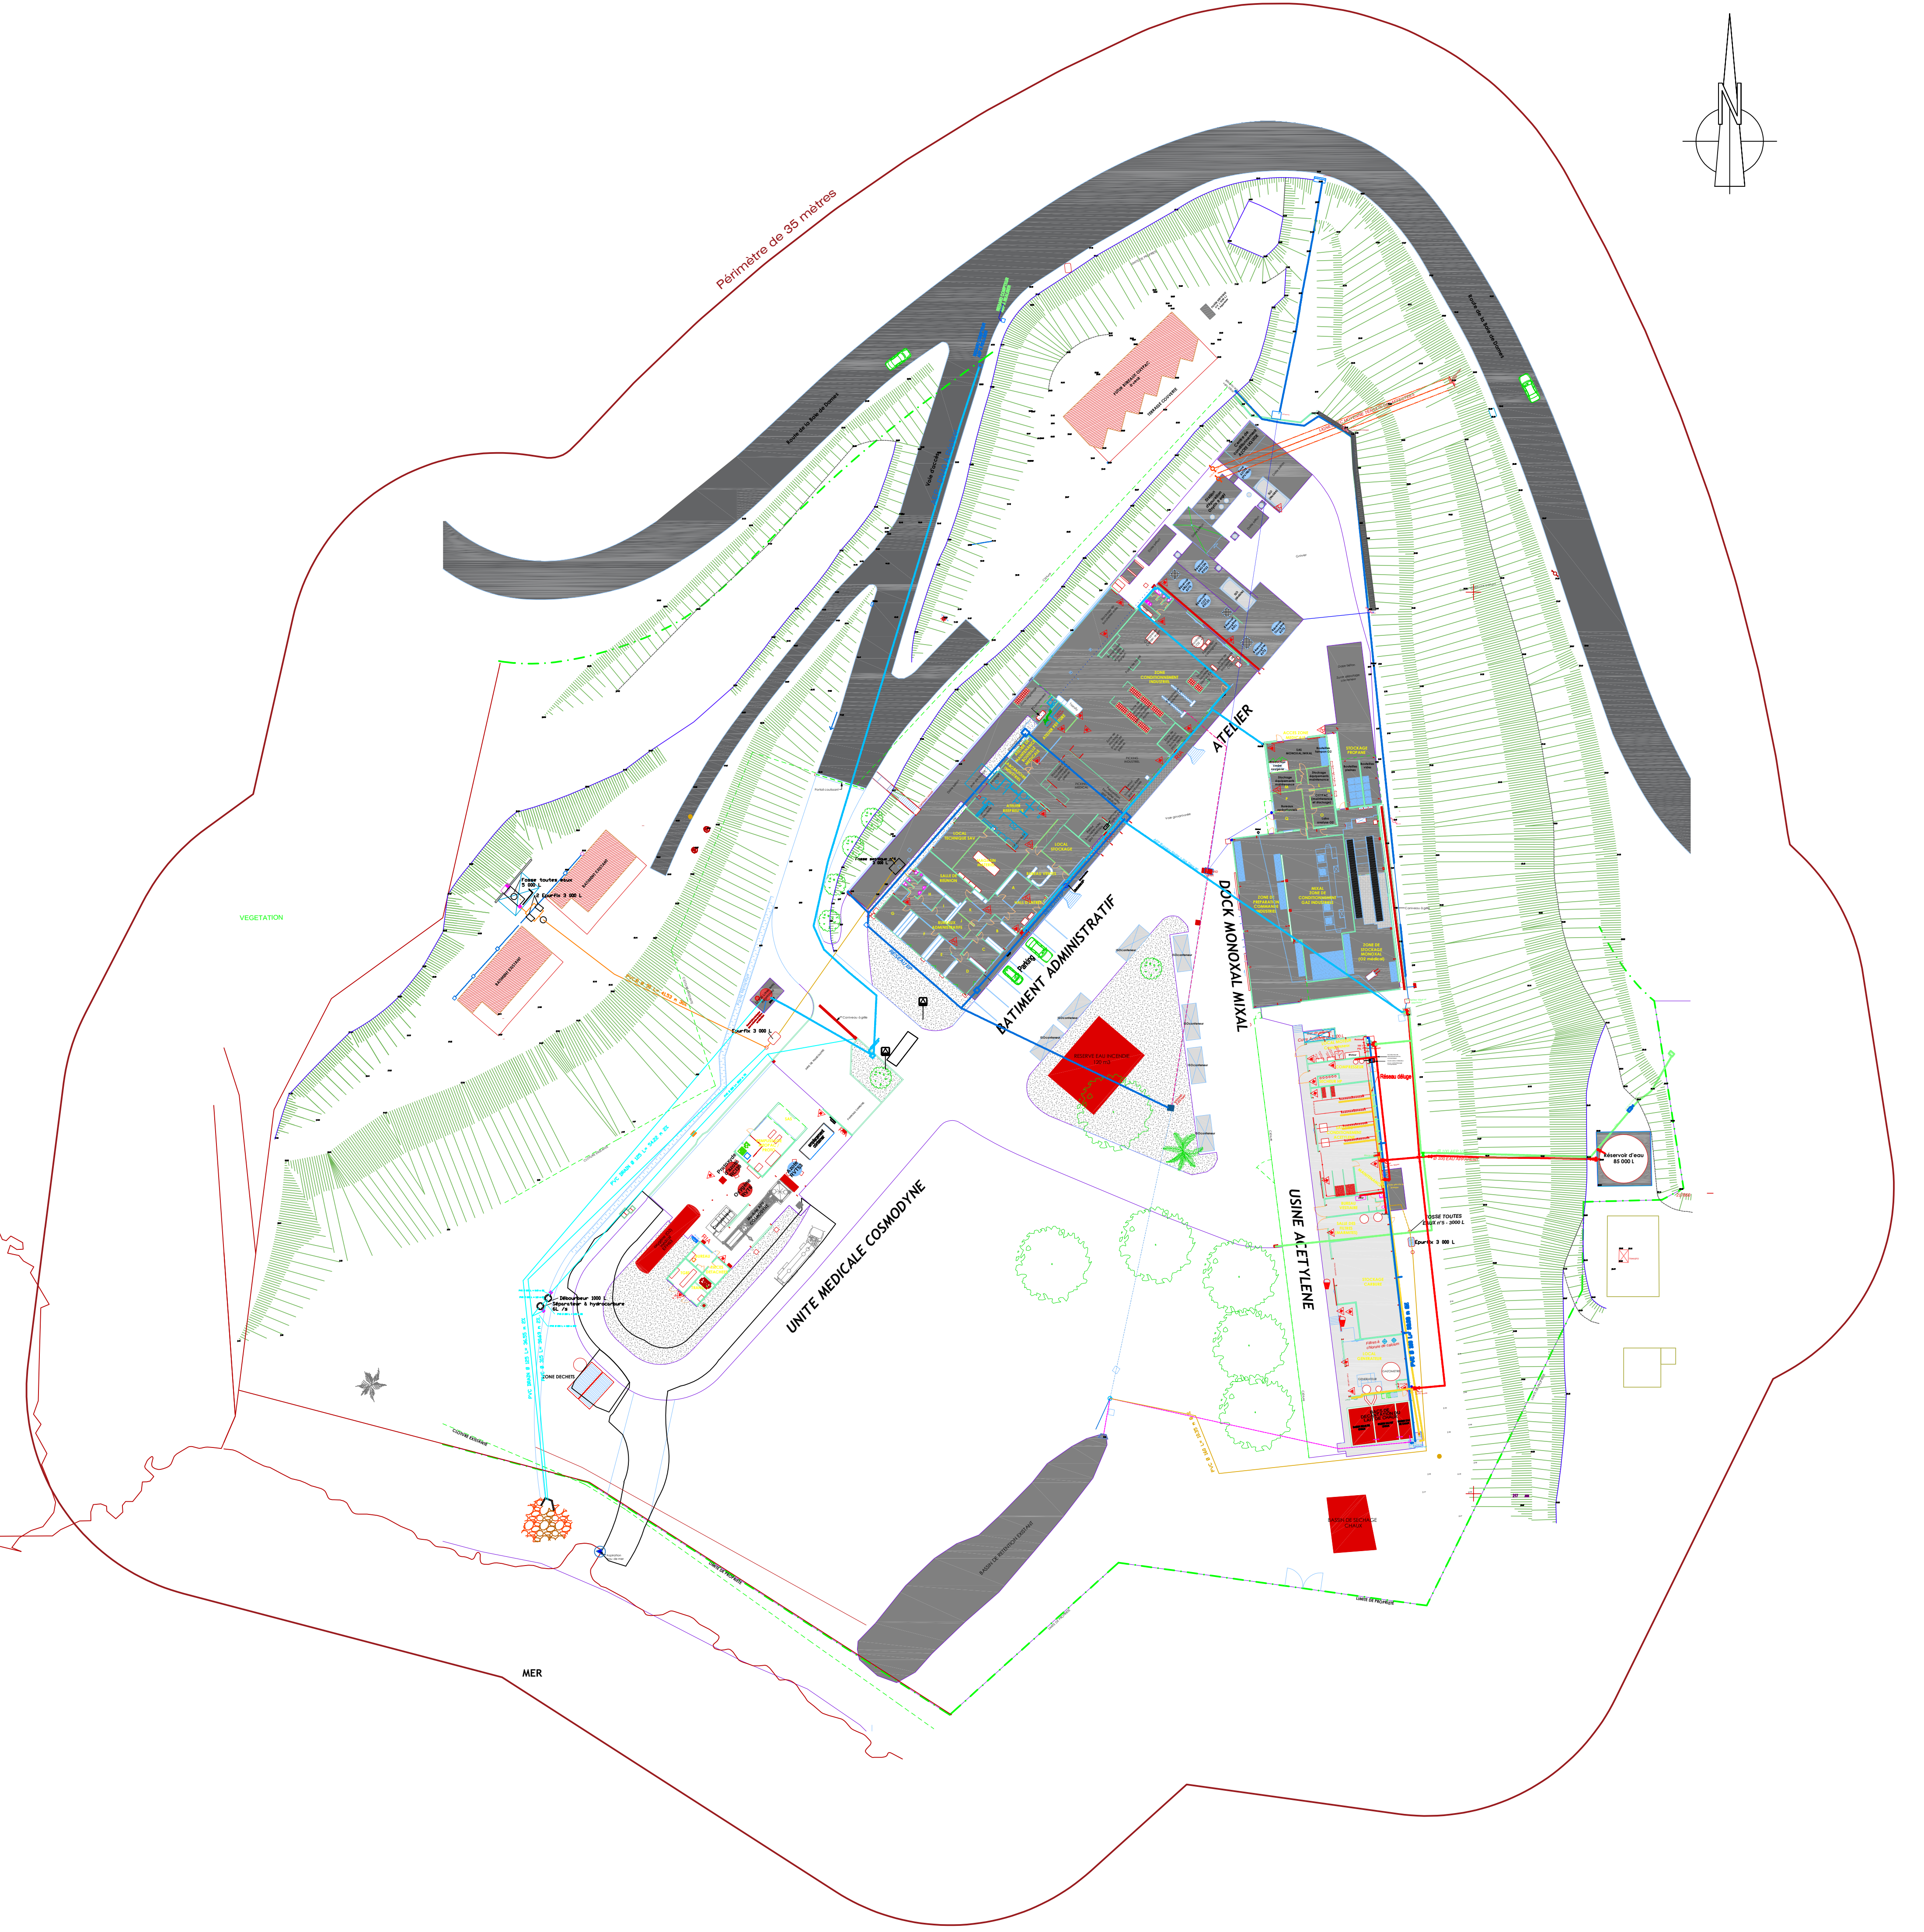


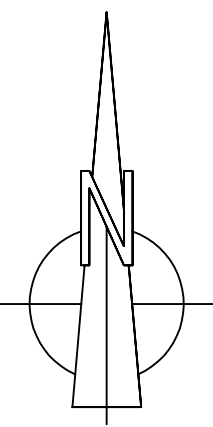

EAUX PLUVIALES ET EAUX DE PROCESS
BRUTES OU TRAITEES

- LEGENDE RESEAUX HUMIDES ET RESEAUX SECS**
- EP EAUX PLUVIALES
 - EU - EV EAUX USEES & VANNES
 - AEP arrivée réseau public
 - AEP réseaux du site
 - EAU INCENDIE
 - EAU REFROIDISSEMENT ACETYLENE (circuit fermé)

LEGENDE MOYENS DE LUTTE CONTRE LE FEU

- RIA
- Extincteur à eau pulvérisé
- Extincteur à eau + additif
- Extincteur à CO2
- Extincteur à poudre ABC 9kg
- Réseau déluge
- Bac à sable de 100 litres
- Déclencheur manuel de l'alarme incendie
- Bouton d'arrêt d'urgence

	INDICE	DATE	DESSEINÉ PAR	VERIFIÉ PAR	MODIFICATIONS
	01	20.03.24	JV	BG	
	02	10.04.24	JV	CD	Reprise nomination des infrastructures
BILAN DE FONCTIONNEMENT	PHASE:	EDL	ECHELLE: A1 - 1/400		
PLAN D'ENSEMBLE	PLAN N°:	01			