


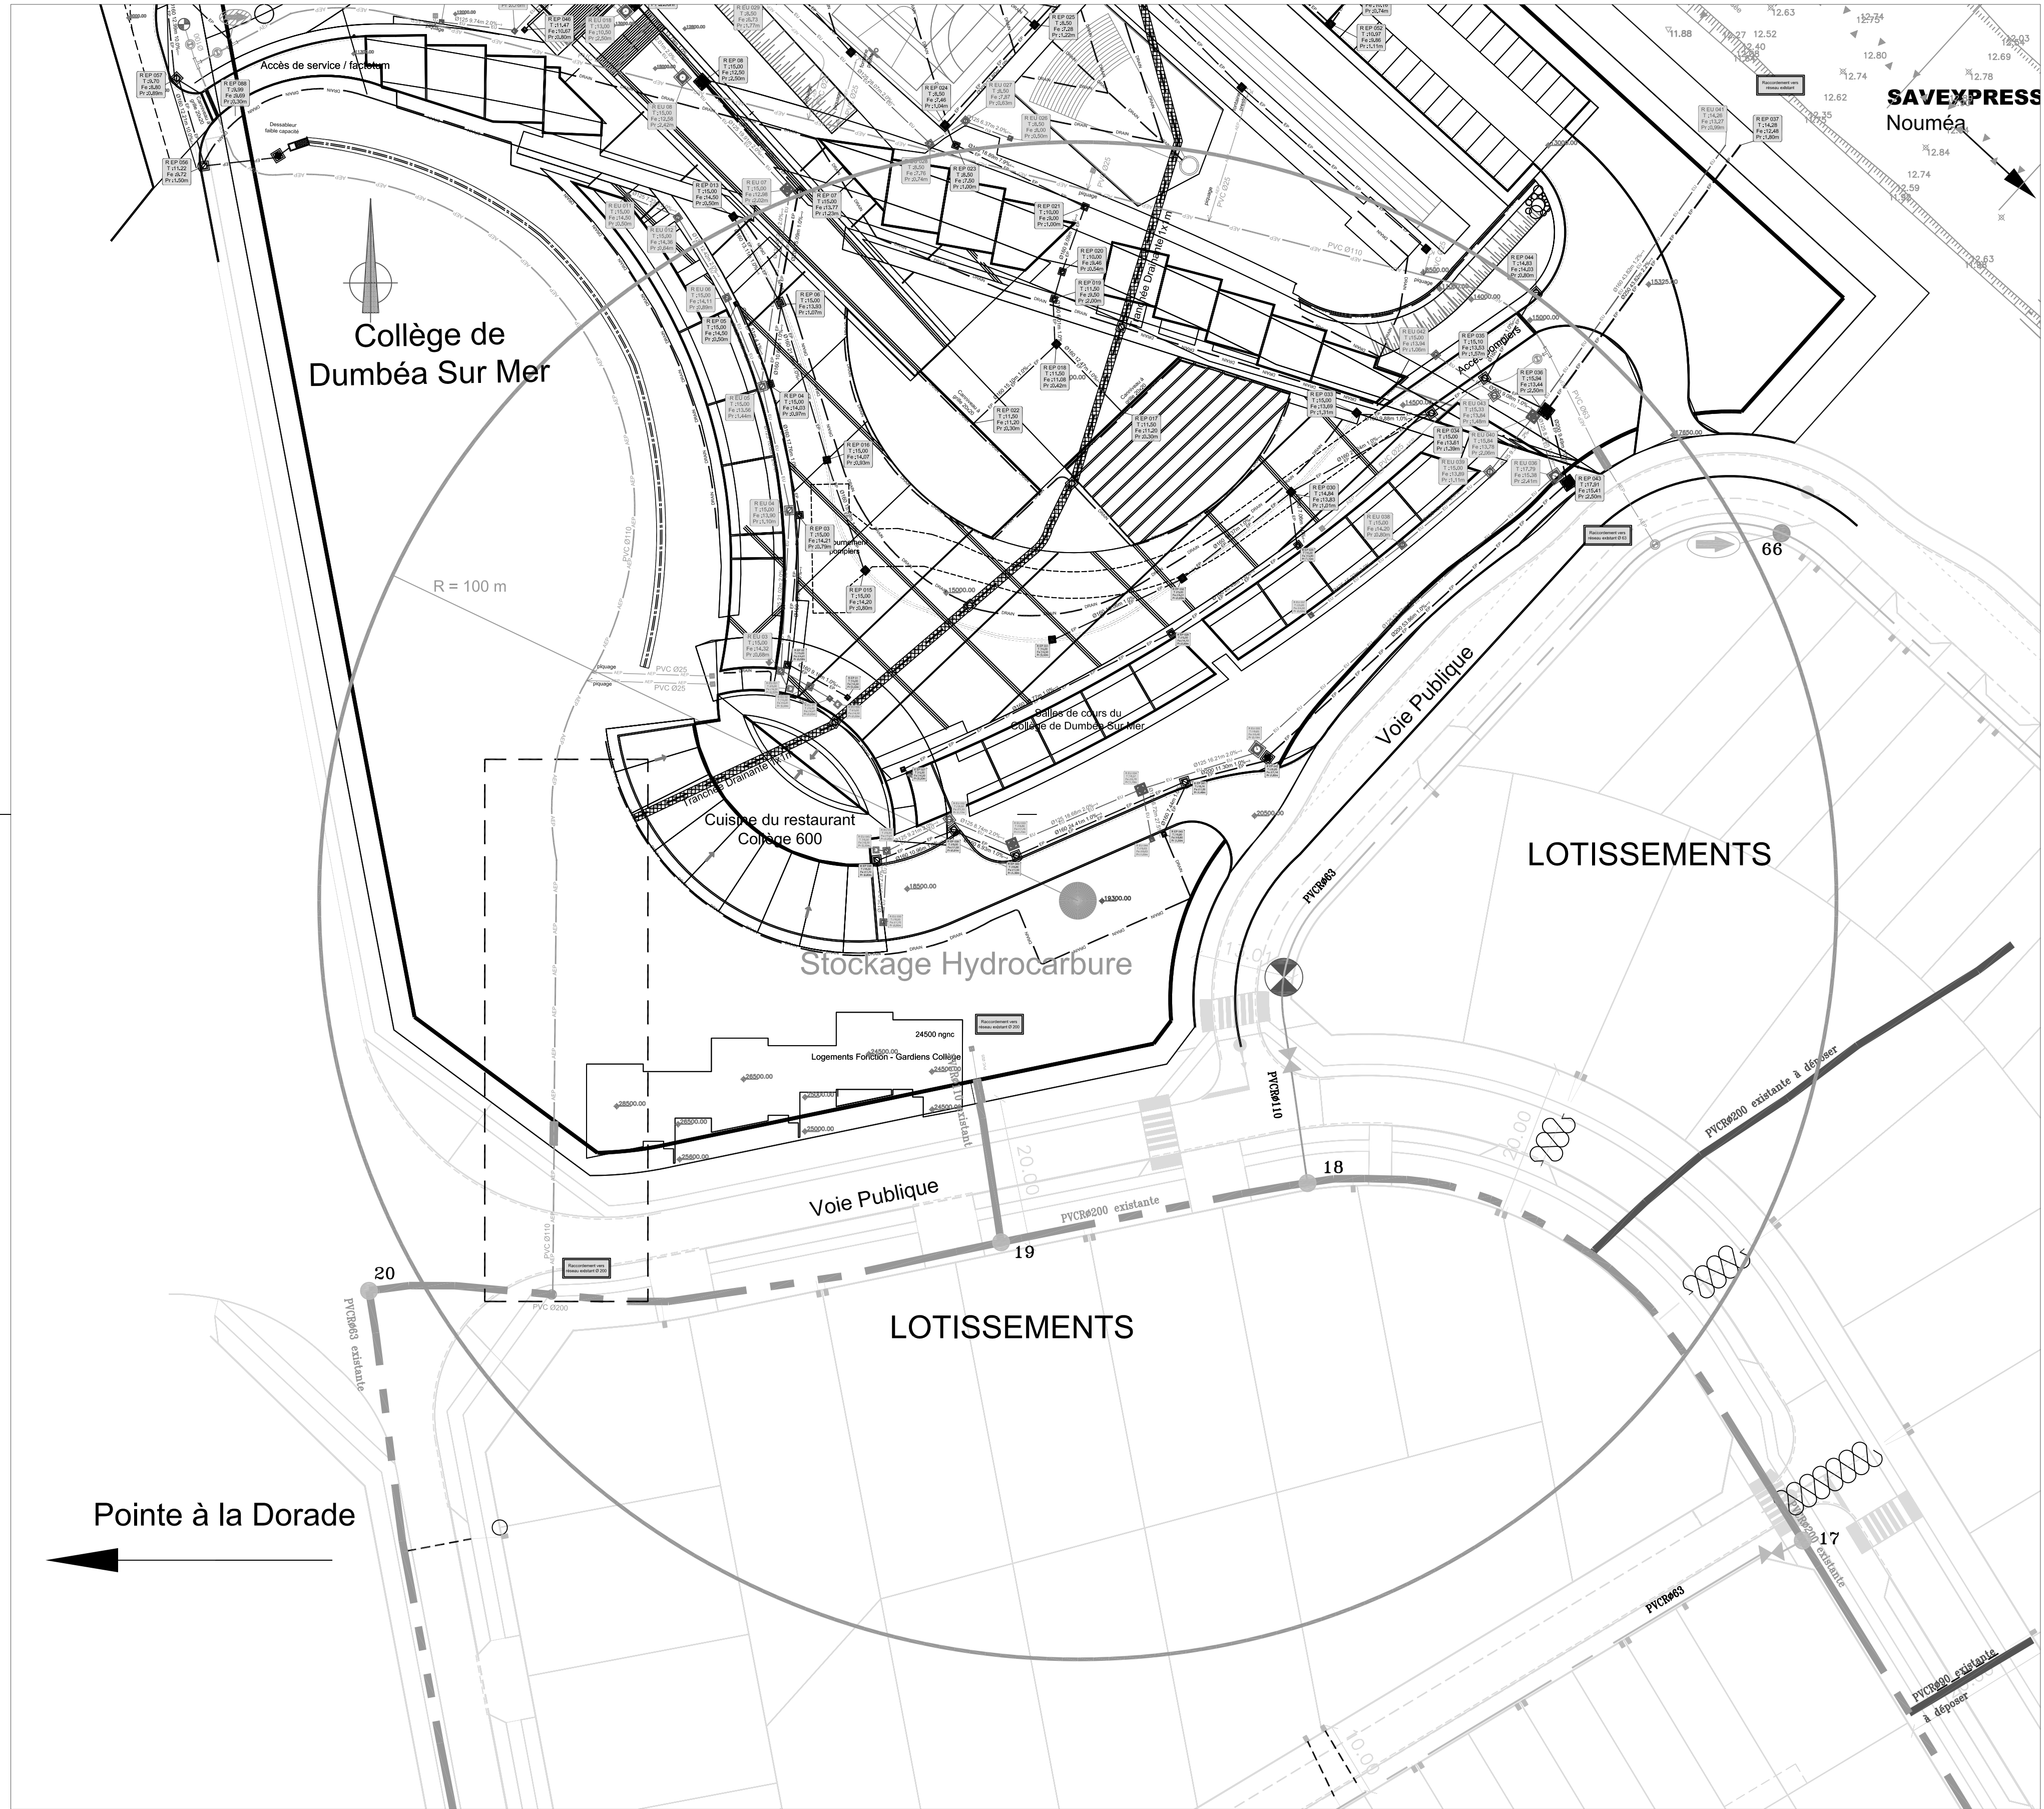

LEGENDE EP

- DRAIN PVC CR8
- EP PENTE 1% MINI
- CANALISATION BETON OU PVC CR8
- EP PENTE 1% MINI
- REGARD EP 40X40 TAMPON FONTE
- REGARD EP 60X60 TAMPON FONTE
- REGARD EP 80X80 TAMPON FONTE
- REGARD EP 100X100 TAMPON FONTE
- REGARD EP 125X125 TAMPON FONTE
- REGARD GRILLE 60X60
- REGARD GRILLE 80X80
- REGARD GRILLE 100X100
- REGARD AVALOIR 80X80 TAMPON FONTE
- REGARD AVALOIR 100X100 TAMPON FONTE

LEGENDE EU

- CANALISATION PVC CR8
- EU PENTE 1% MINI
- REGARD EU 40X40 TAMPON FONTE
- REGARD EU 60X60 TAMPON FONTE
- REGARD EU 80X80 TAMPON FONTE
- REGARD EU 100X100 TAMPON FONTE
- REGARD EU 125X125 TAMPON FONTE
- BAC SEPARATEUR DE GRAISSES 200 LITRES
- BAC SEPARATEUR DE GRAISSES 350 LITRES

LEGENDE AEP

- CONDUITE AEP PRINCIPALE
- CONDUITE AEP EXISTANTE
- FOURREAUX DE PROTECTION
- POTEAU INCENDIE
- REGARD DE COMPTAGE AEP
- ROBINET VANNE SOUS REGARD 40x40
- VIDANGE
- Fontaine presto
- Robinet vanne sous bouche à clef
- Te