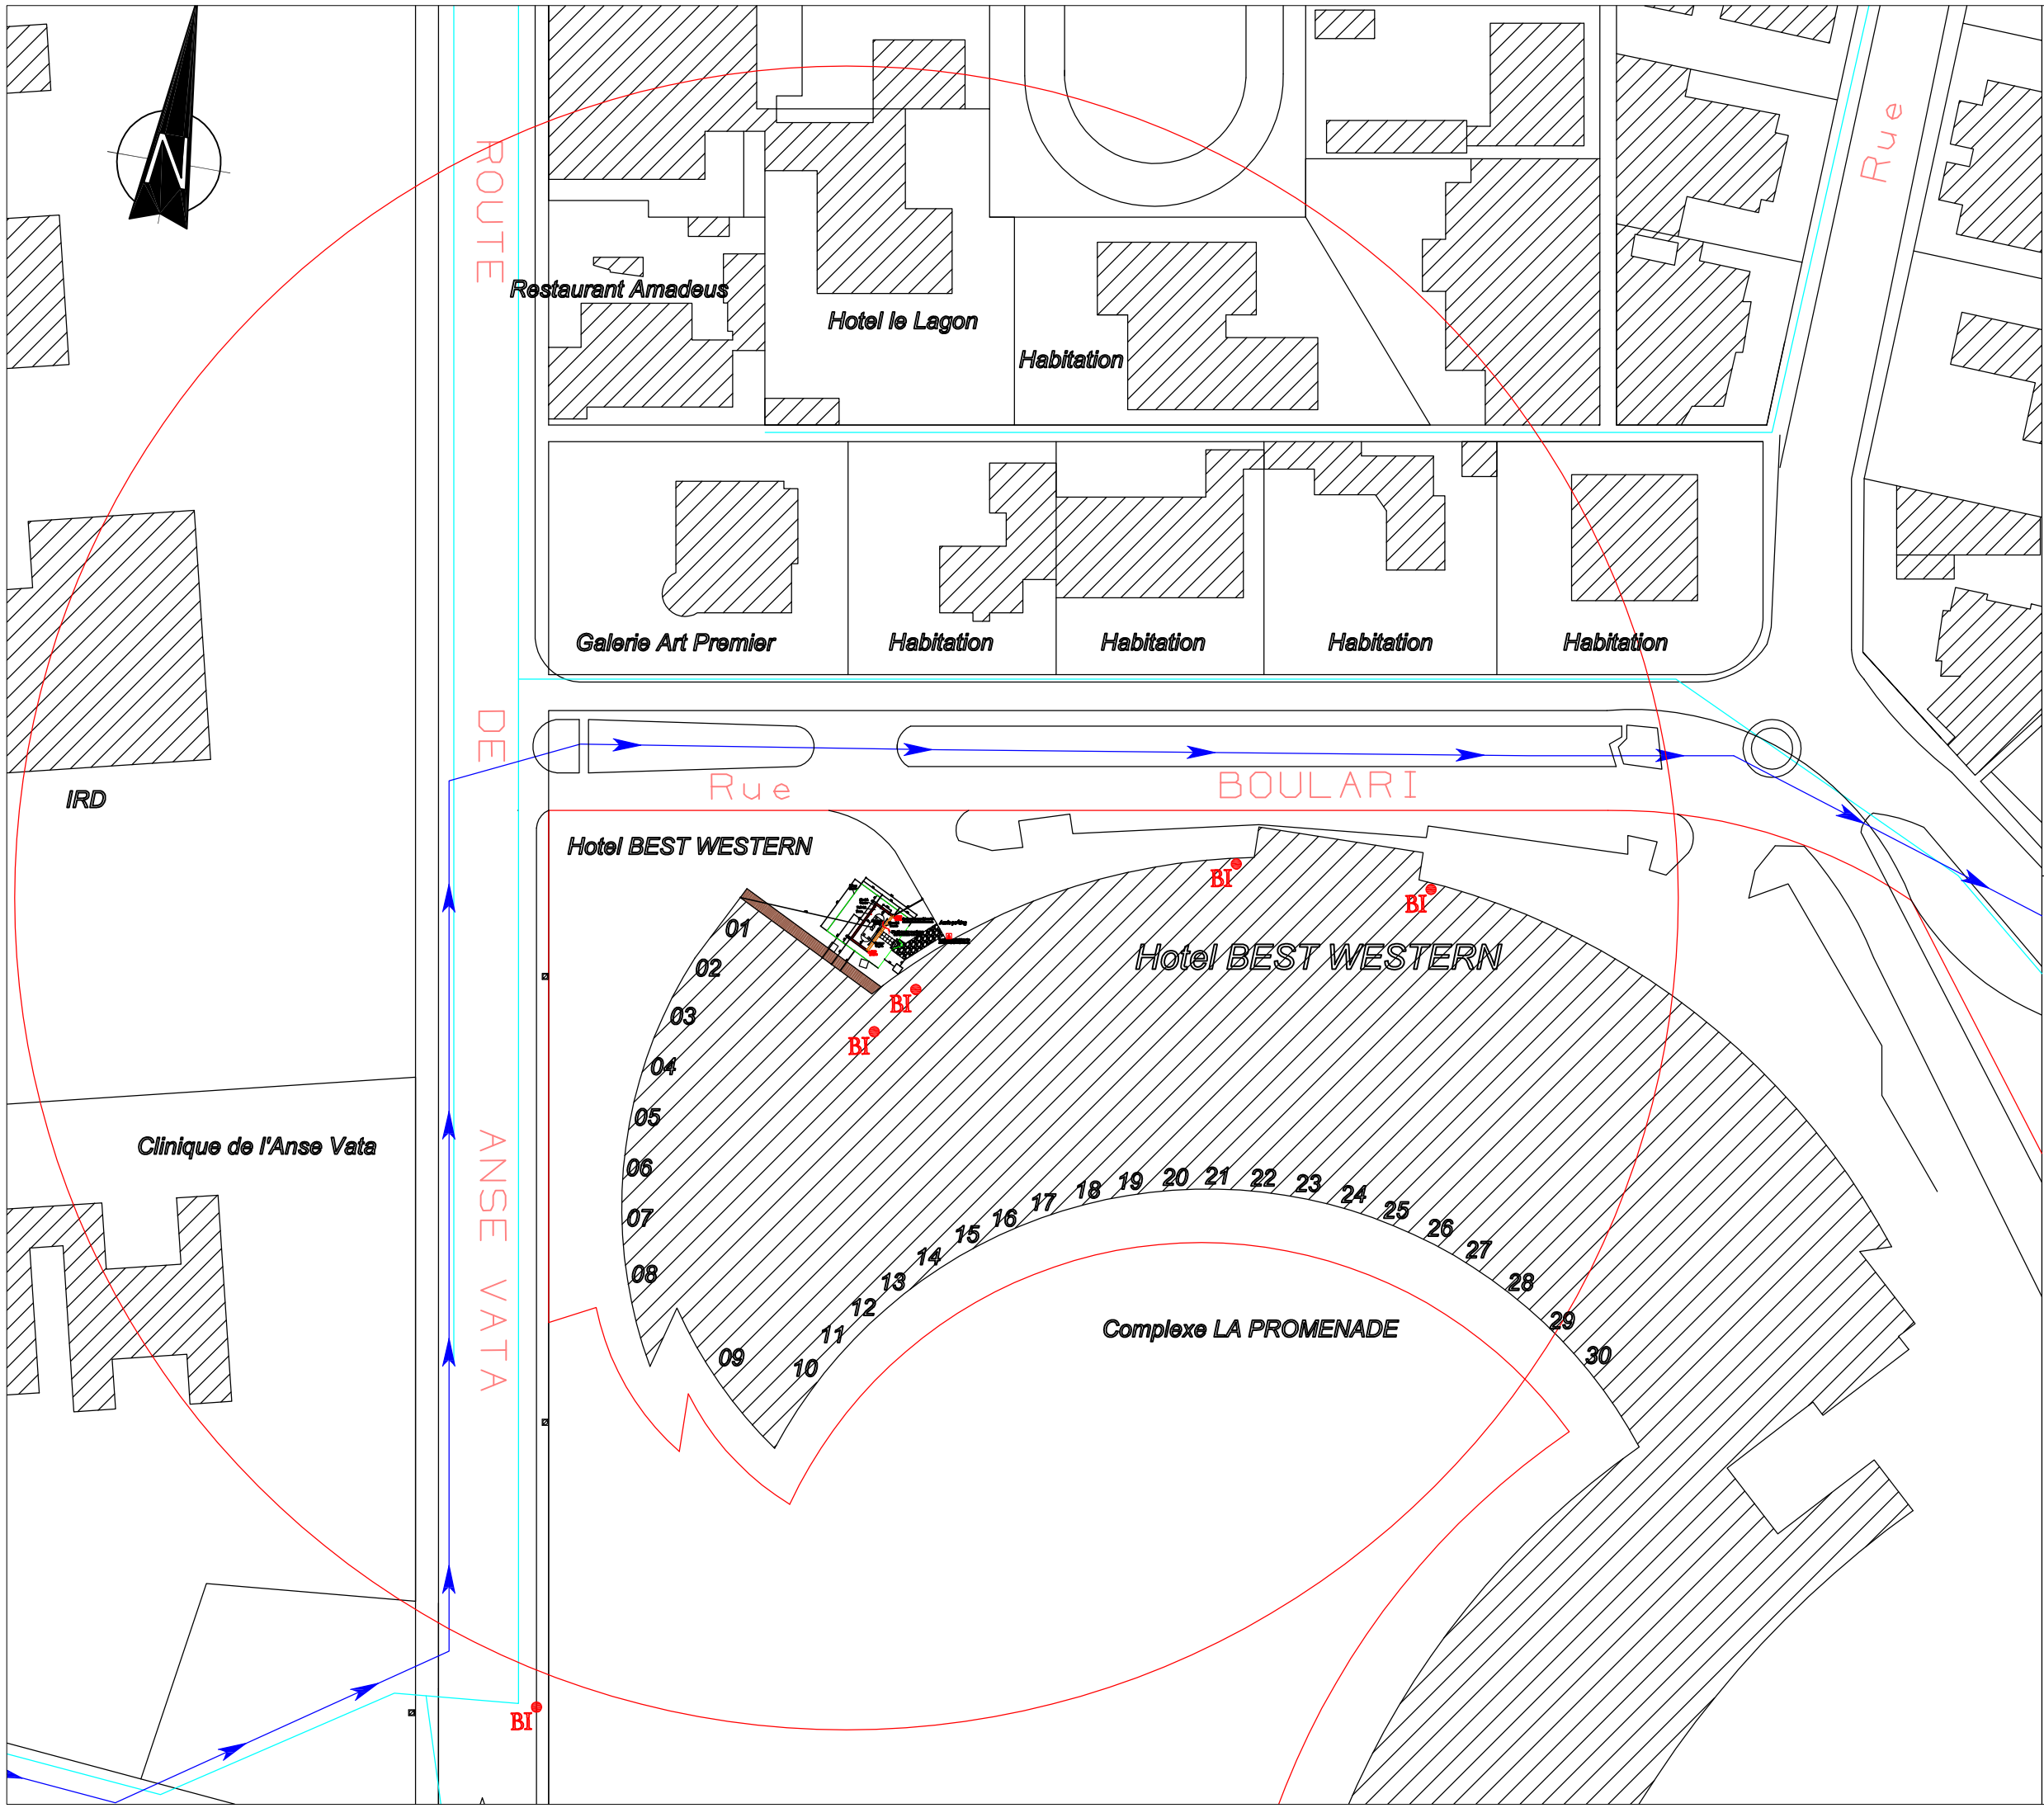

PLAN DE MASSE

ABRIS CUVE A GAZ

COMPLEXE LA PROMENADE

01 CROMOZ'HOM
02 BLISS
03 CAMILLE ALBANE
04 INVESTISS'IMMO
05 HIP UP
06 OCEAN PEARLS
07 KAZ HOM
08 C'TURQUOISE
09 L'ETRAVE
10 LE SYNDIC
11 AU PAIN D'ANTAN
12 RESTAURANT NHUY
13 NEW BANGKOK
14 ALOE VERA
15 RESTAURANT L'ETERNEL
16 AUTREPART NATURE
17 EGERIE DECO
18 SUD OPTIC
19 EGERIE BIJOUX
20 LEC LEC TIC
21 VIDE
22 OXFORD STREET
23 DECI DELA
24 BENETON
25 AQUA
26 VIDE
27 MAX MARA
28 VIDE
29 TERI
30 VIDE

LEGENDE

- EP (EAUX PLUVIALE)
- EU (EAUX USEES) RELEVAGE
- AEP
- COMPTEUR AEP
- RIA
- EXTINCTEUR
- POINT D'EAU (Robinet de puisage)
- BORNE INCENDIE
- LIMITE FONCIERE
- LIMITE DES 100m

N

ECHELLE: 1/750