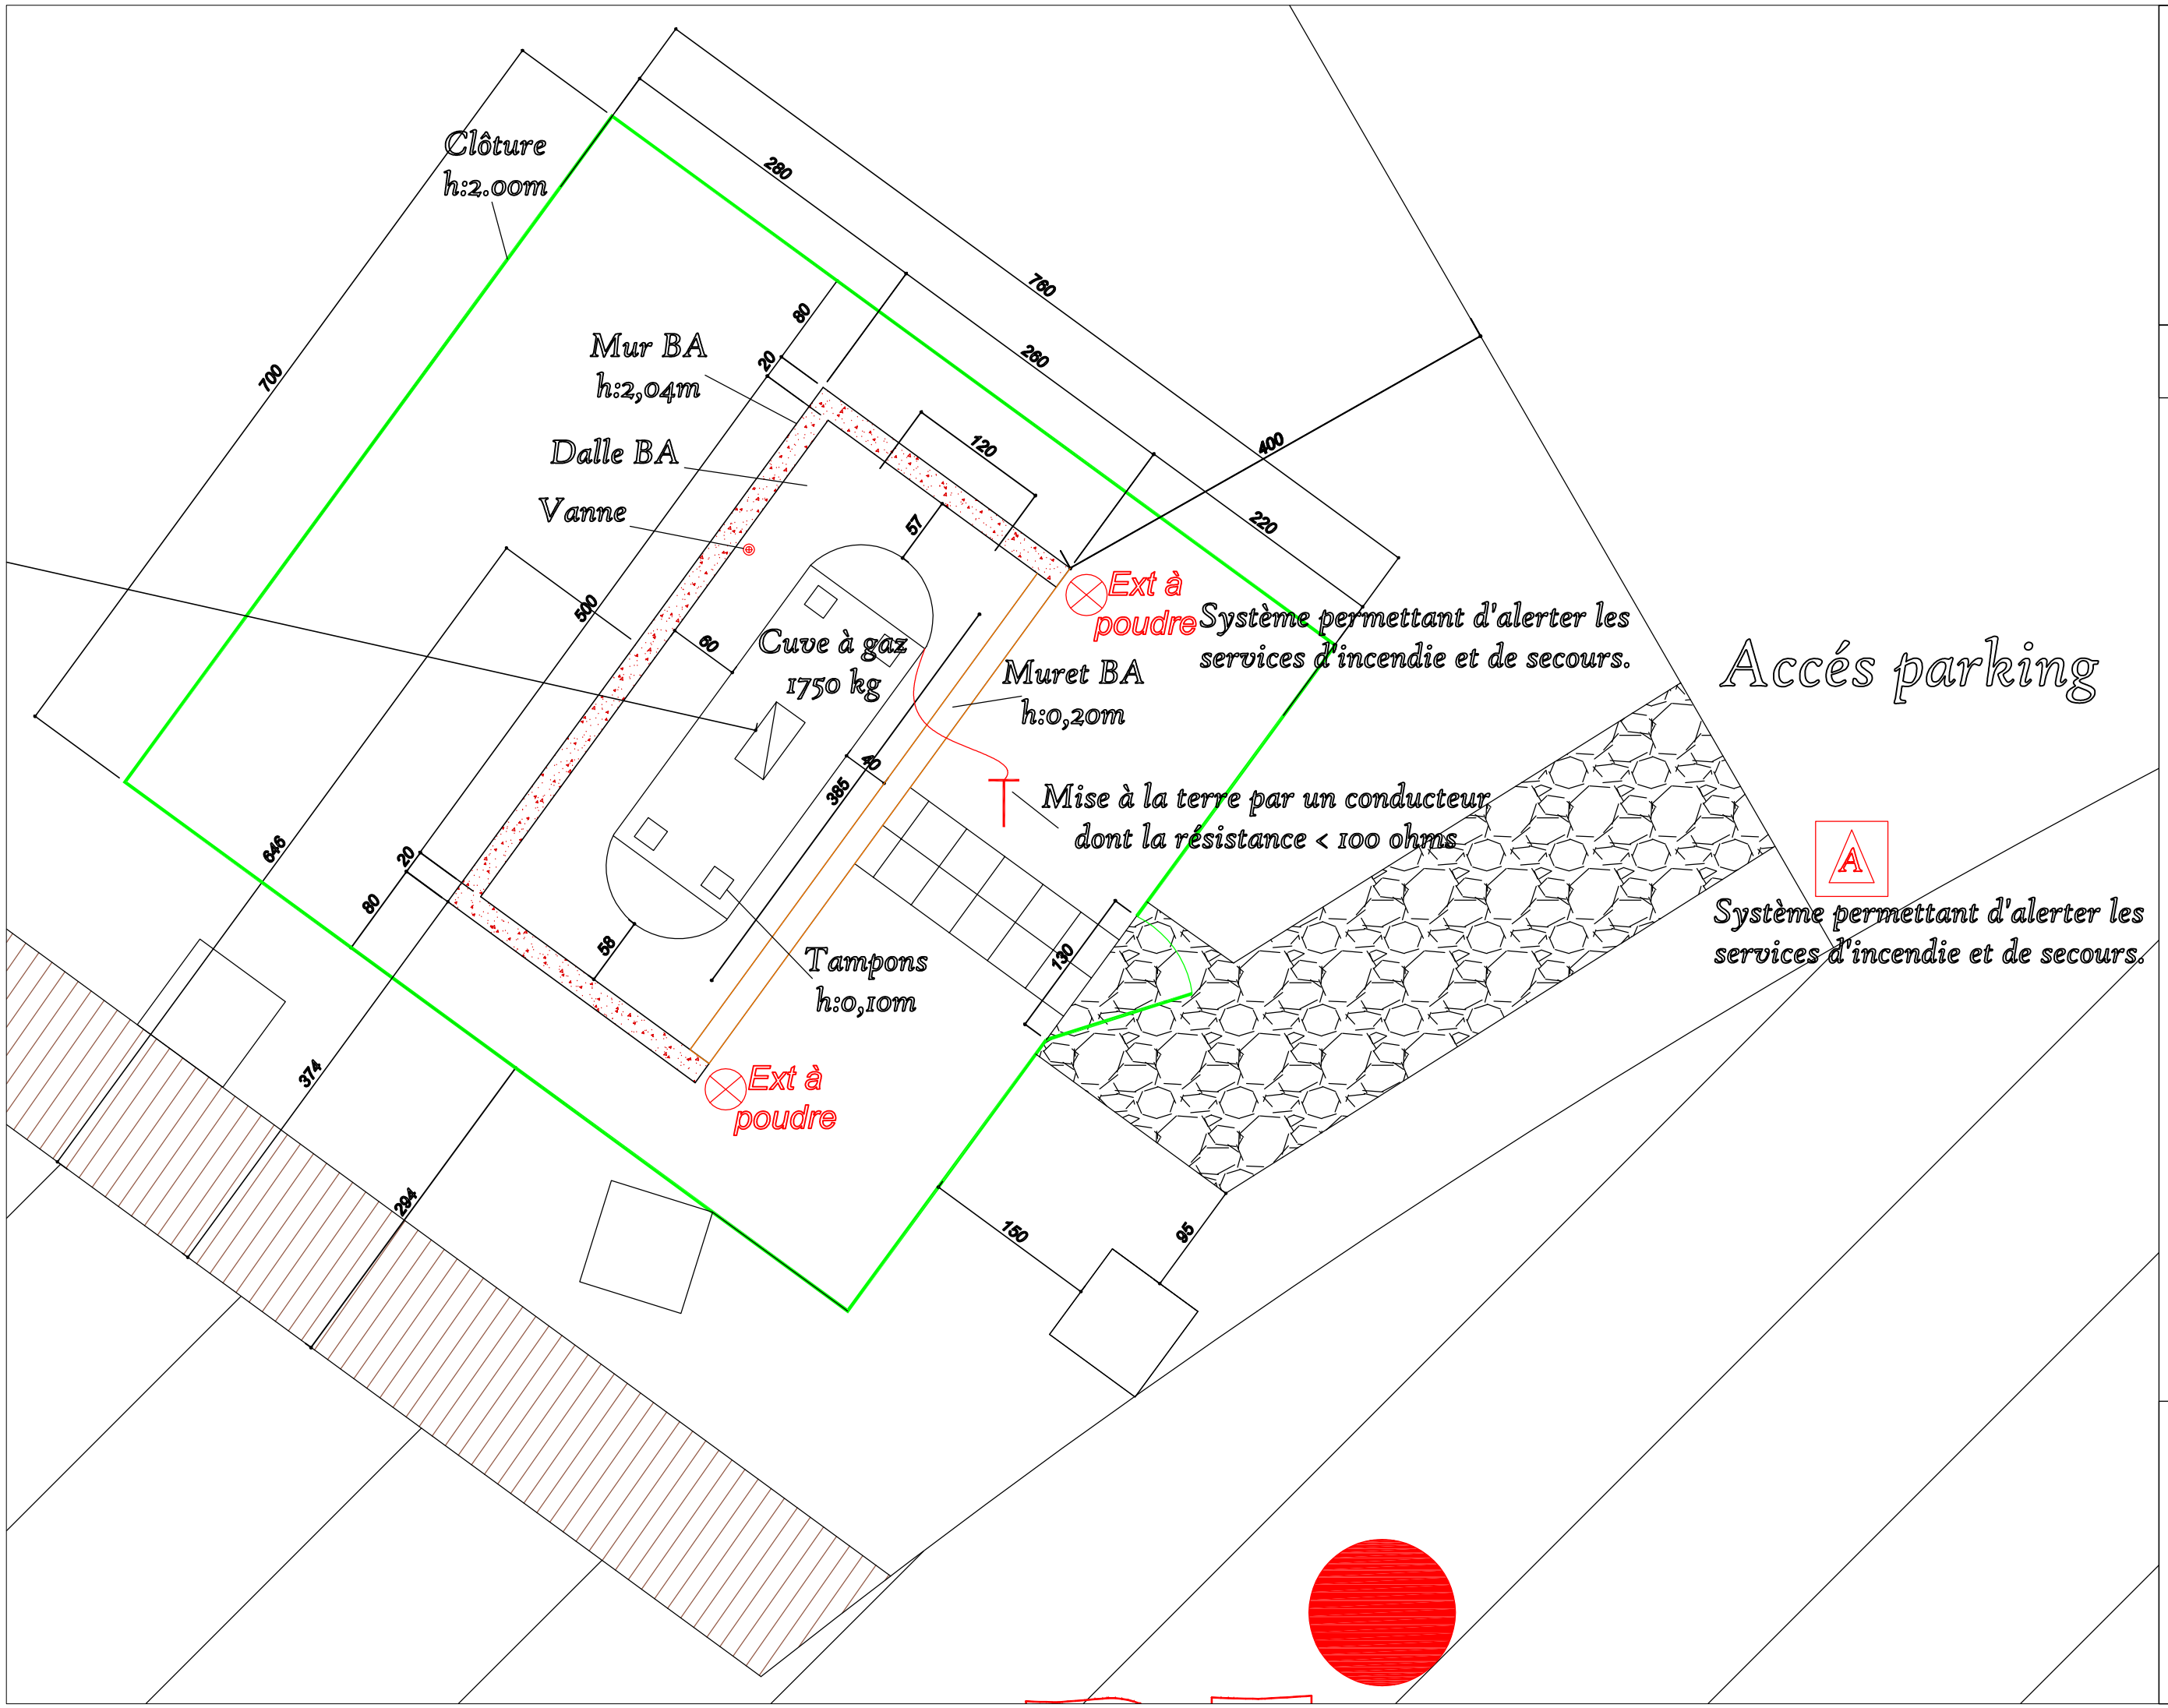

PLAN D'UN ABRIS POUR CUVE A GAZ

COMPLEXE LA PROMENADE

LEGENDE

- EP (EAUX PLUVIALE)
- EU (EAUX USEES) RELEVAGE
- AEP
- COMPTEUR AEP
- RIA
- EXTINCTEUR
- POINT D'EAU (Robinet de puisage)
- BORNE INCENDIE
- LIMITE FONCIERE
- LIMITE DES 100m

ECHELLE: 1/50