



PLAN DE SITUATION
DE LA SOCIÉTÉ

SORECAL

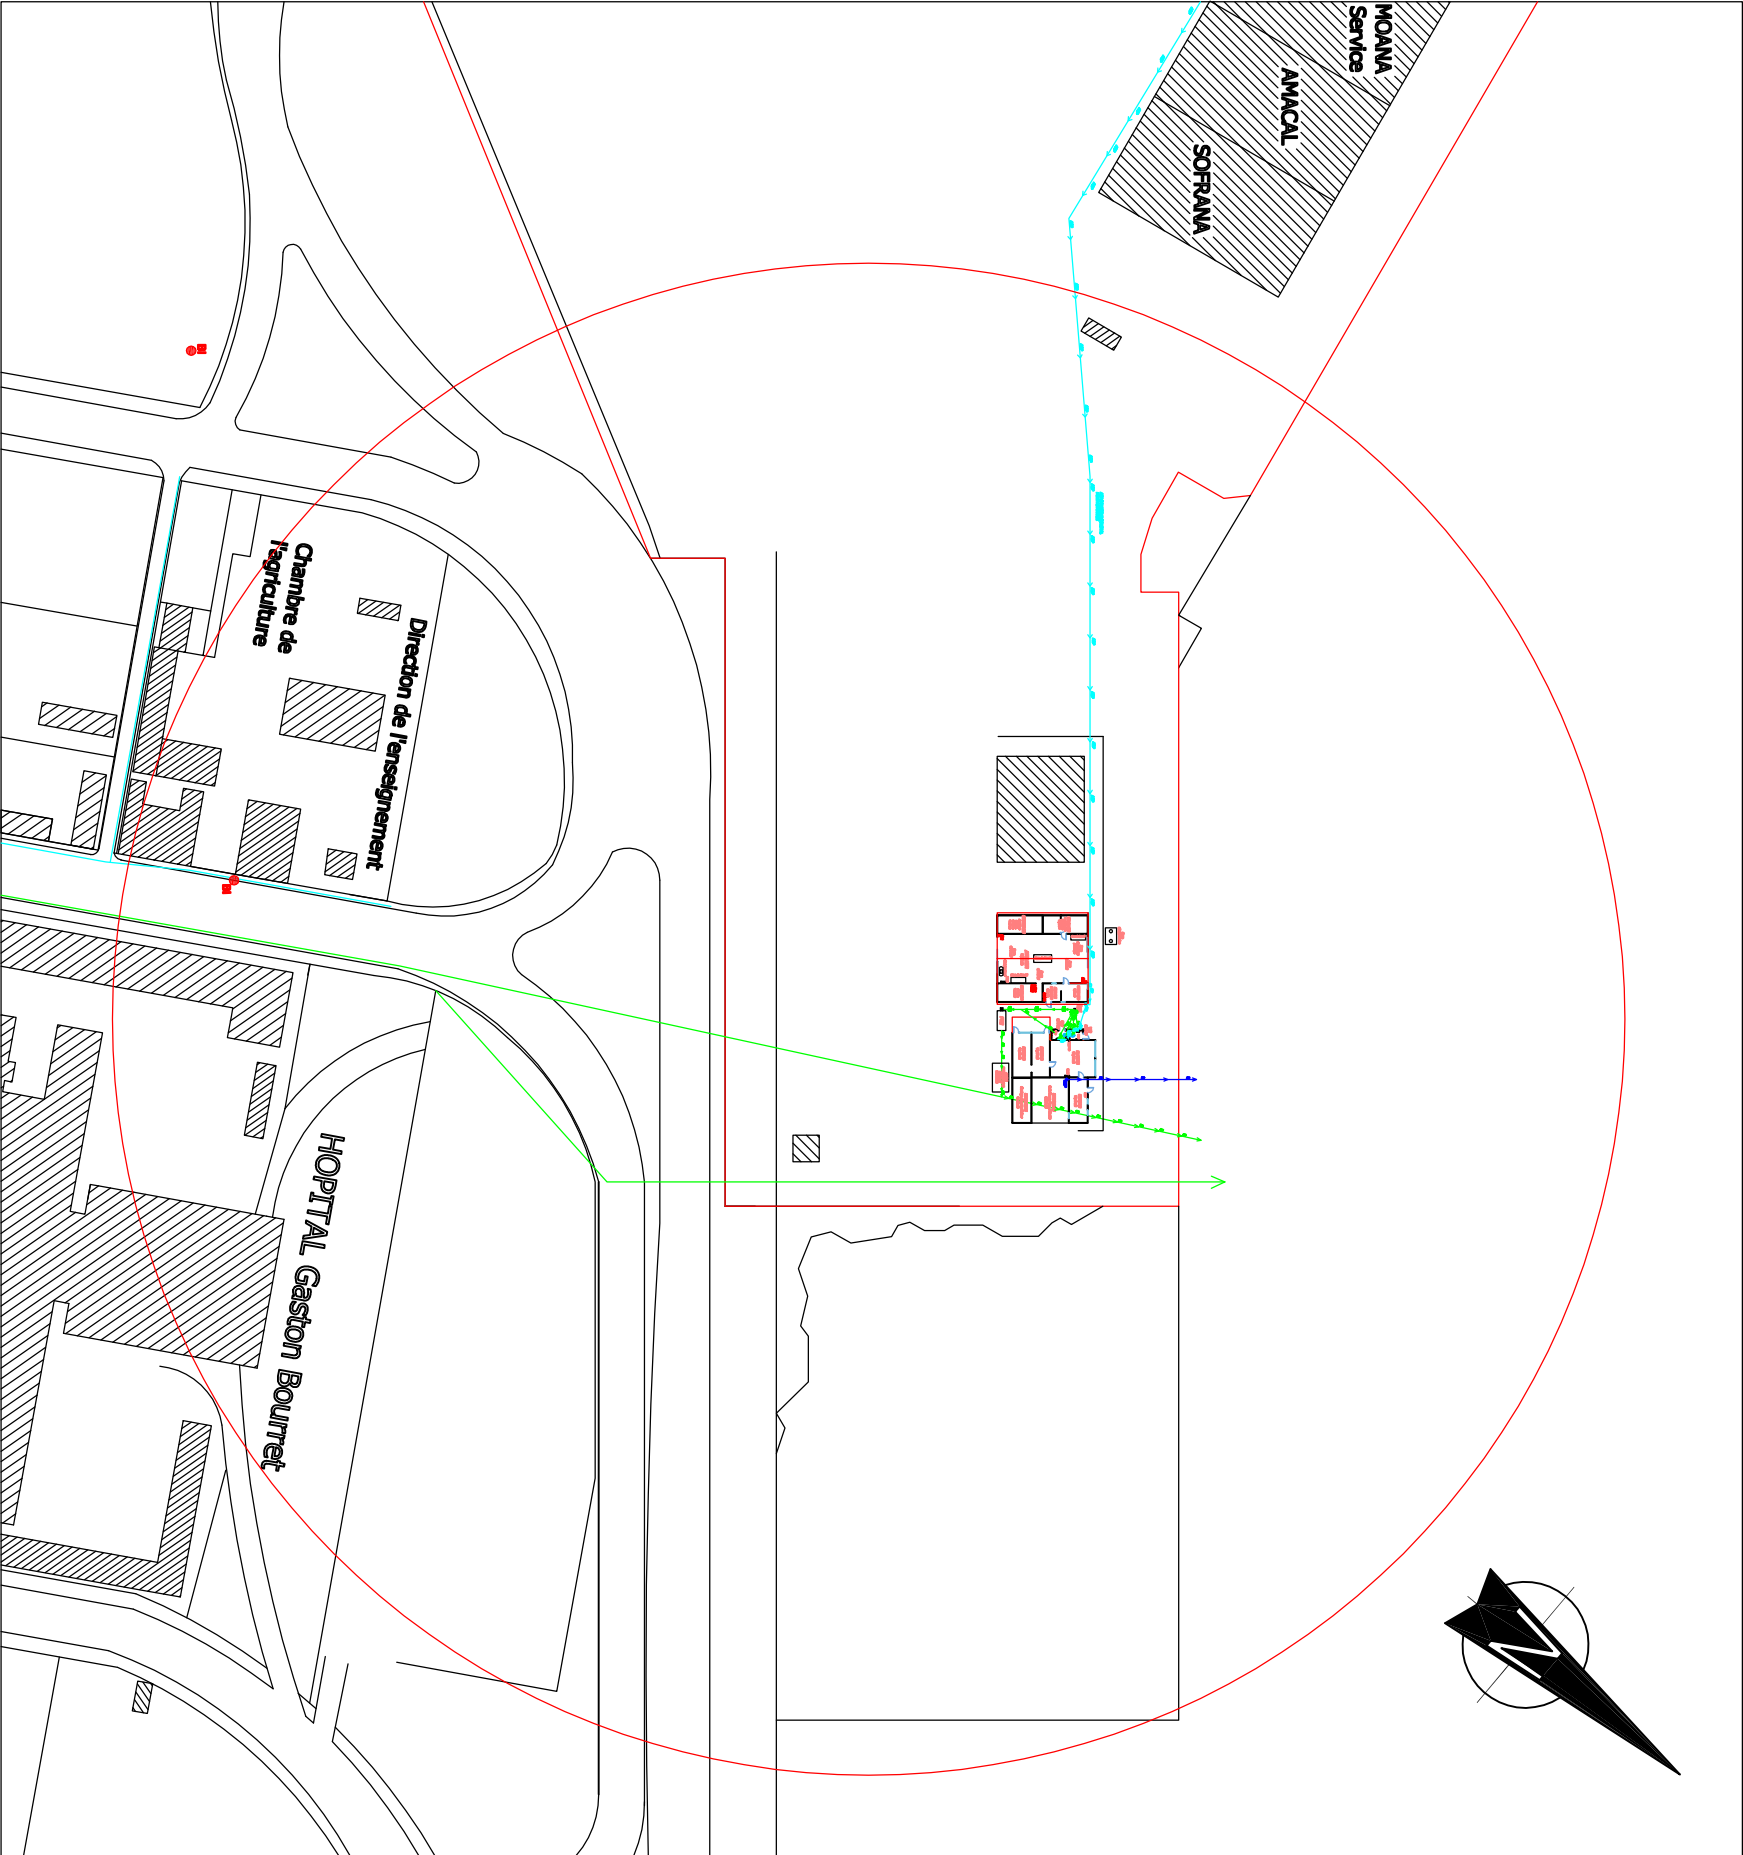

LEGENDE

- EP (EAUX PLUVIALES)
- EU (EAUX USEES)
- AEP
- COMPTEUR AEP
- RIA
- EXTINCTEUR
- POINT D'EAU (Robinet de puisage)
- BORNE INCENDIE
- LIMITE FONCIERE
- LIMITE DES 100m
- ARRET D'URGENCE

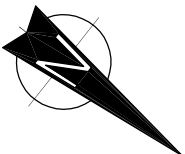

ECHELLE: 1/1000