


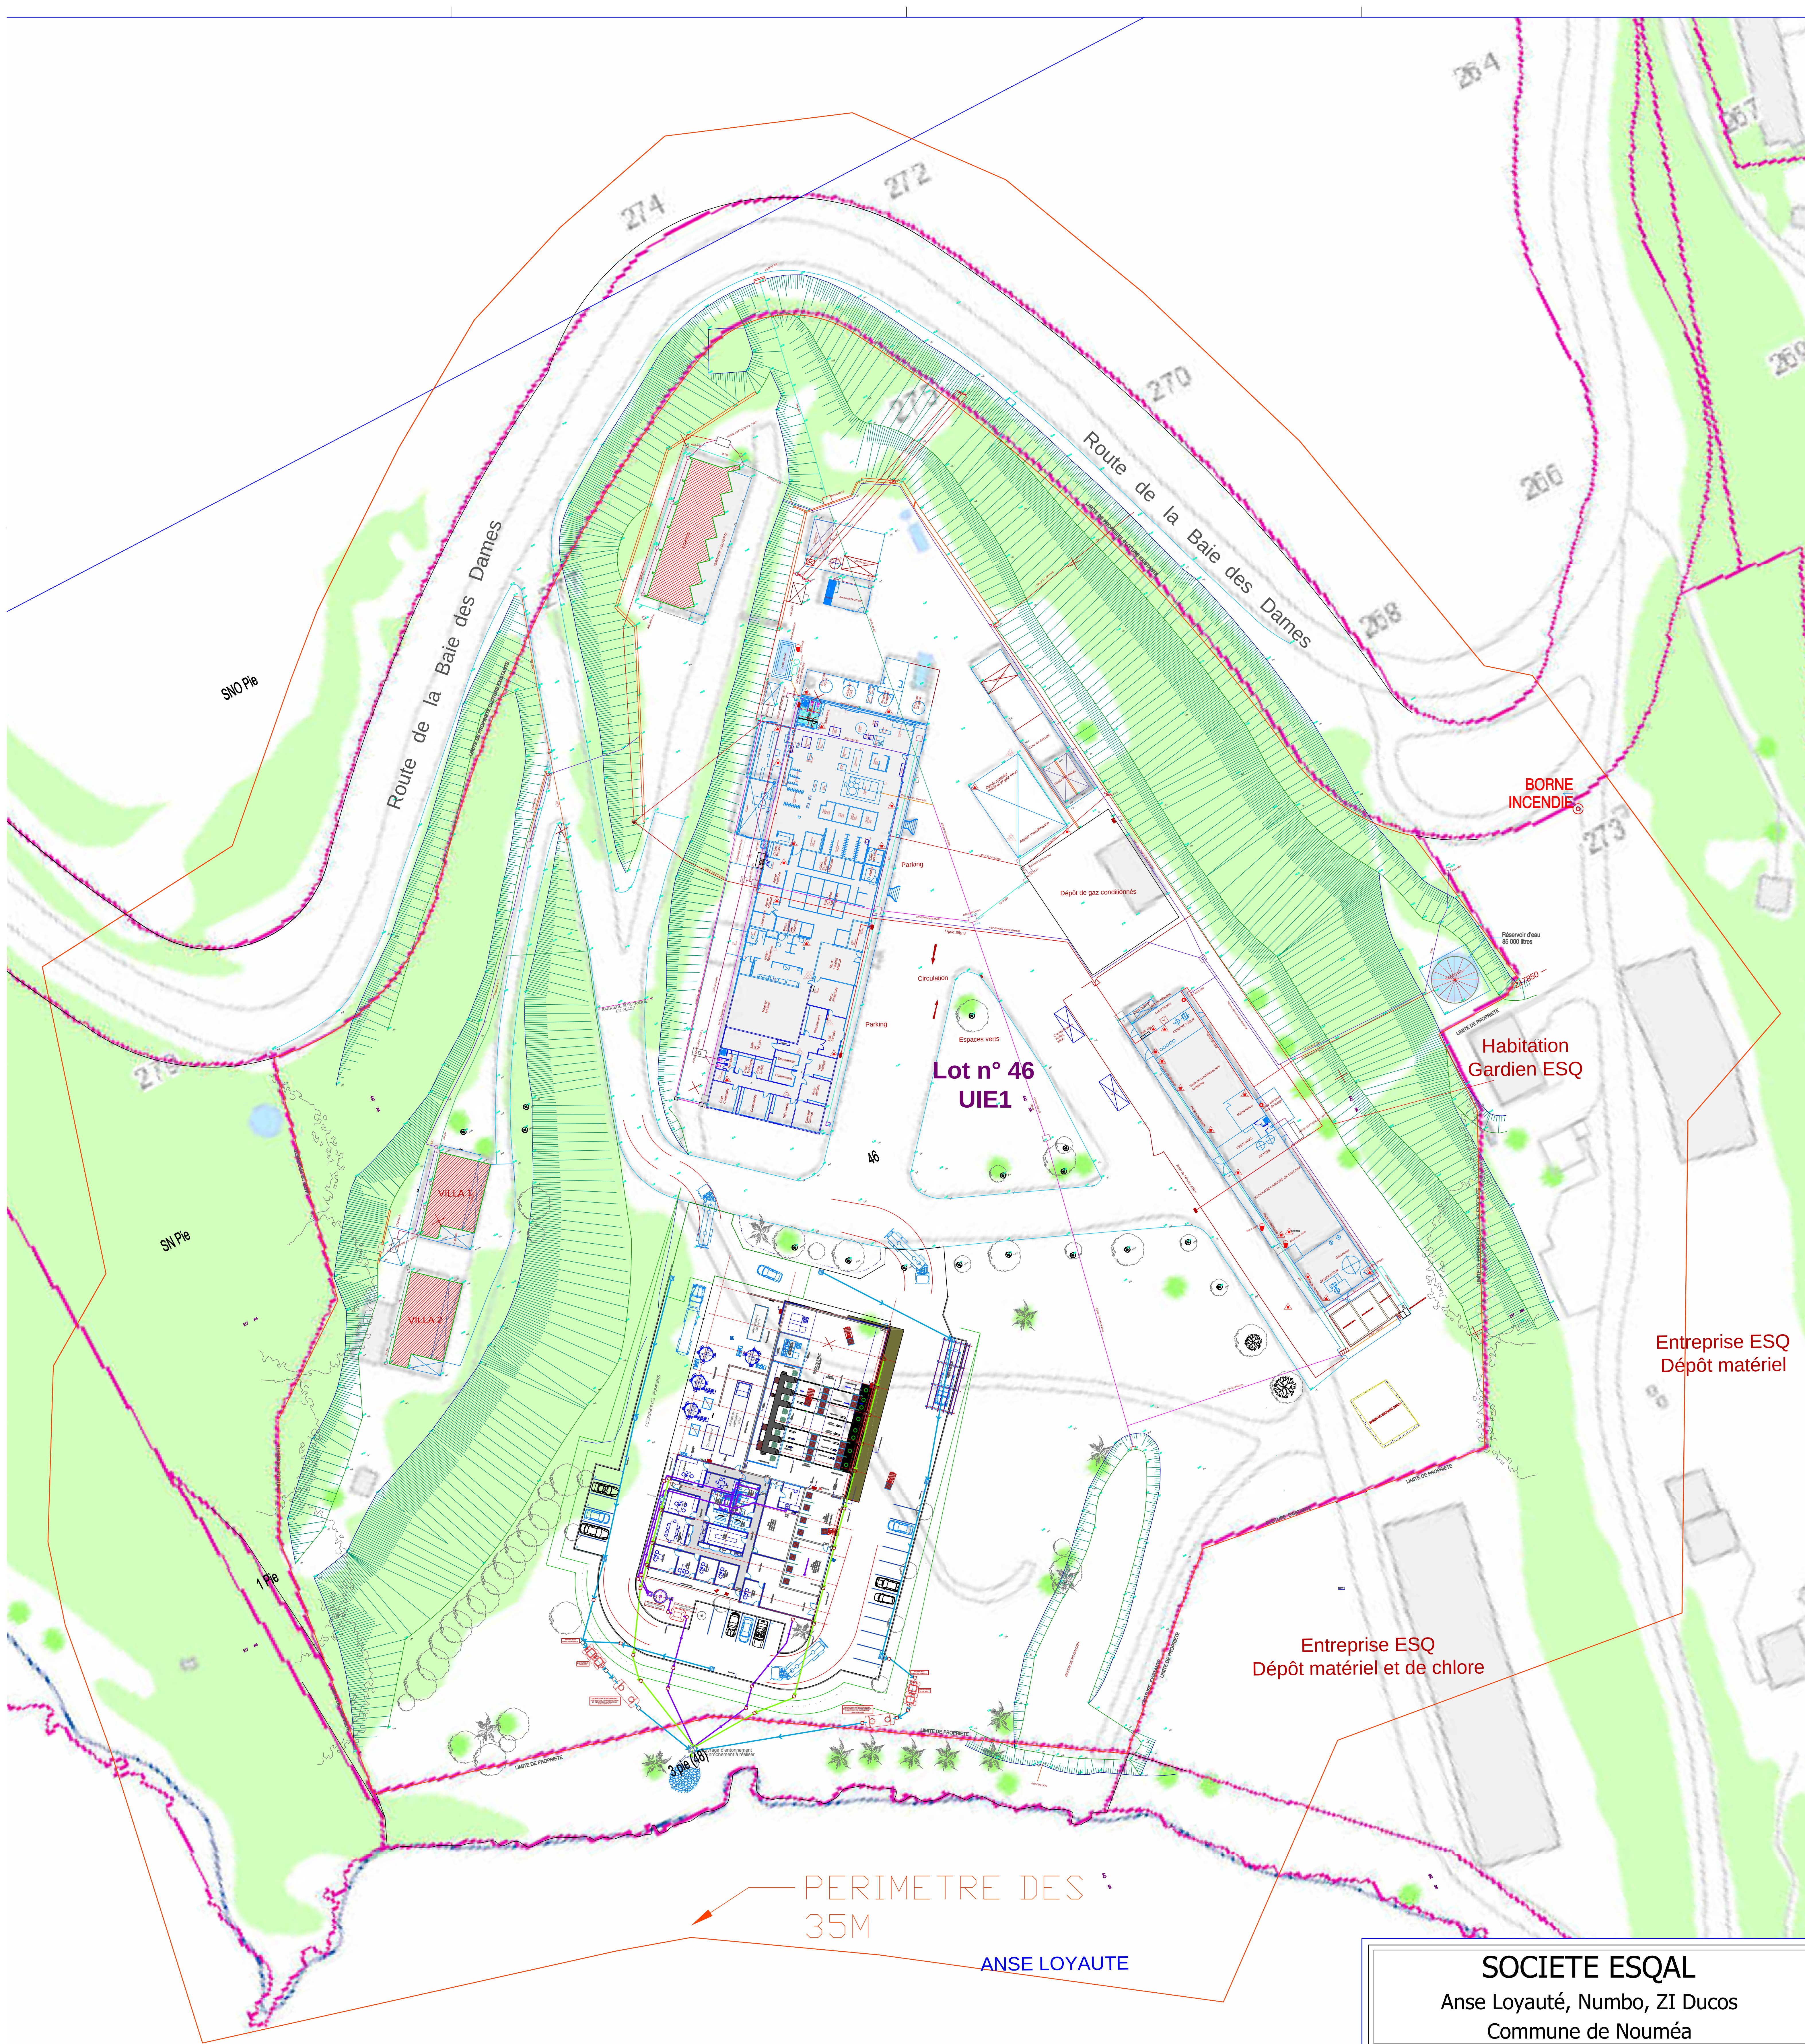

LEGENDE ASSAINISSEMENT

- EP eaux pluviales
- EU - EV eaux usées & vannes
- Eaux parkings transitants par un déboureur-séparateur d'hydrocarbures
- Eaux pluviales et eaux de process brutes ou traitées
- fosse toutes eaux
- Mini Station d'épuration type "Epurfix"
- Déboureur
- Séparateur à Hydrocarbure
- bac à graisse
- AEP

LEGENDE Moyens de lutte contre le feu

- RIA
- Extincteur à eau pulvérisé
- Extincteur à eau + additif
- Extincteur à CO2
- Extincteur à poudre ABC
- Réseau déluge
- Bac à sable de 100 litres
- Déclencheur manuel de l'alarme incendie
- Bouton d'arrêt d'urgence

SOCIETE ESQAL
Anse Loyauté, Numbo, ZI Ducos
Commune de Nouméa

**Dossier de demande
d'autorisation d'exploiter**

**Plan d'ensemble des
installations
Périmètre des 35m**

Ce plan a été dessiné avec le logiciel Autocad 2000 sous licence Autodesk n° 040-00752038					Autodesk
ind.	état	date	dessiné	vérifié	modifications
A		02.10.13	BC	CD	Etablissement
2013-1870-01			PLAN n°3		
Ech : 1/375		FOLIO rev/N		CAPSE CAPITAL SECURITE ENVIRONNEMENT 2, RUE D'OLIVIER TEL : 05 26 25 25 25 EMAIL : CAPSE@CAPSE.NE	