



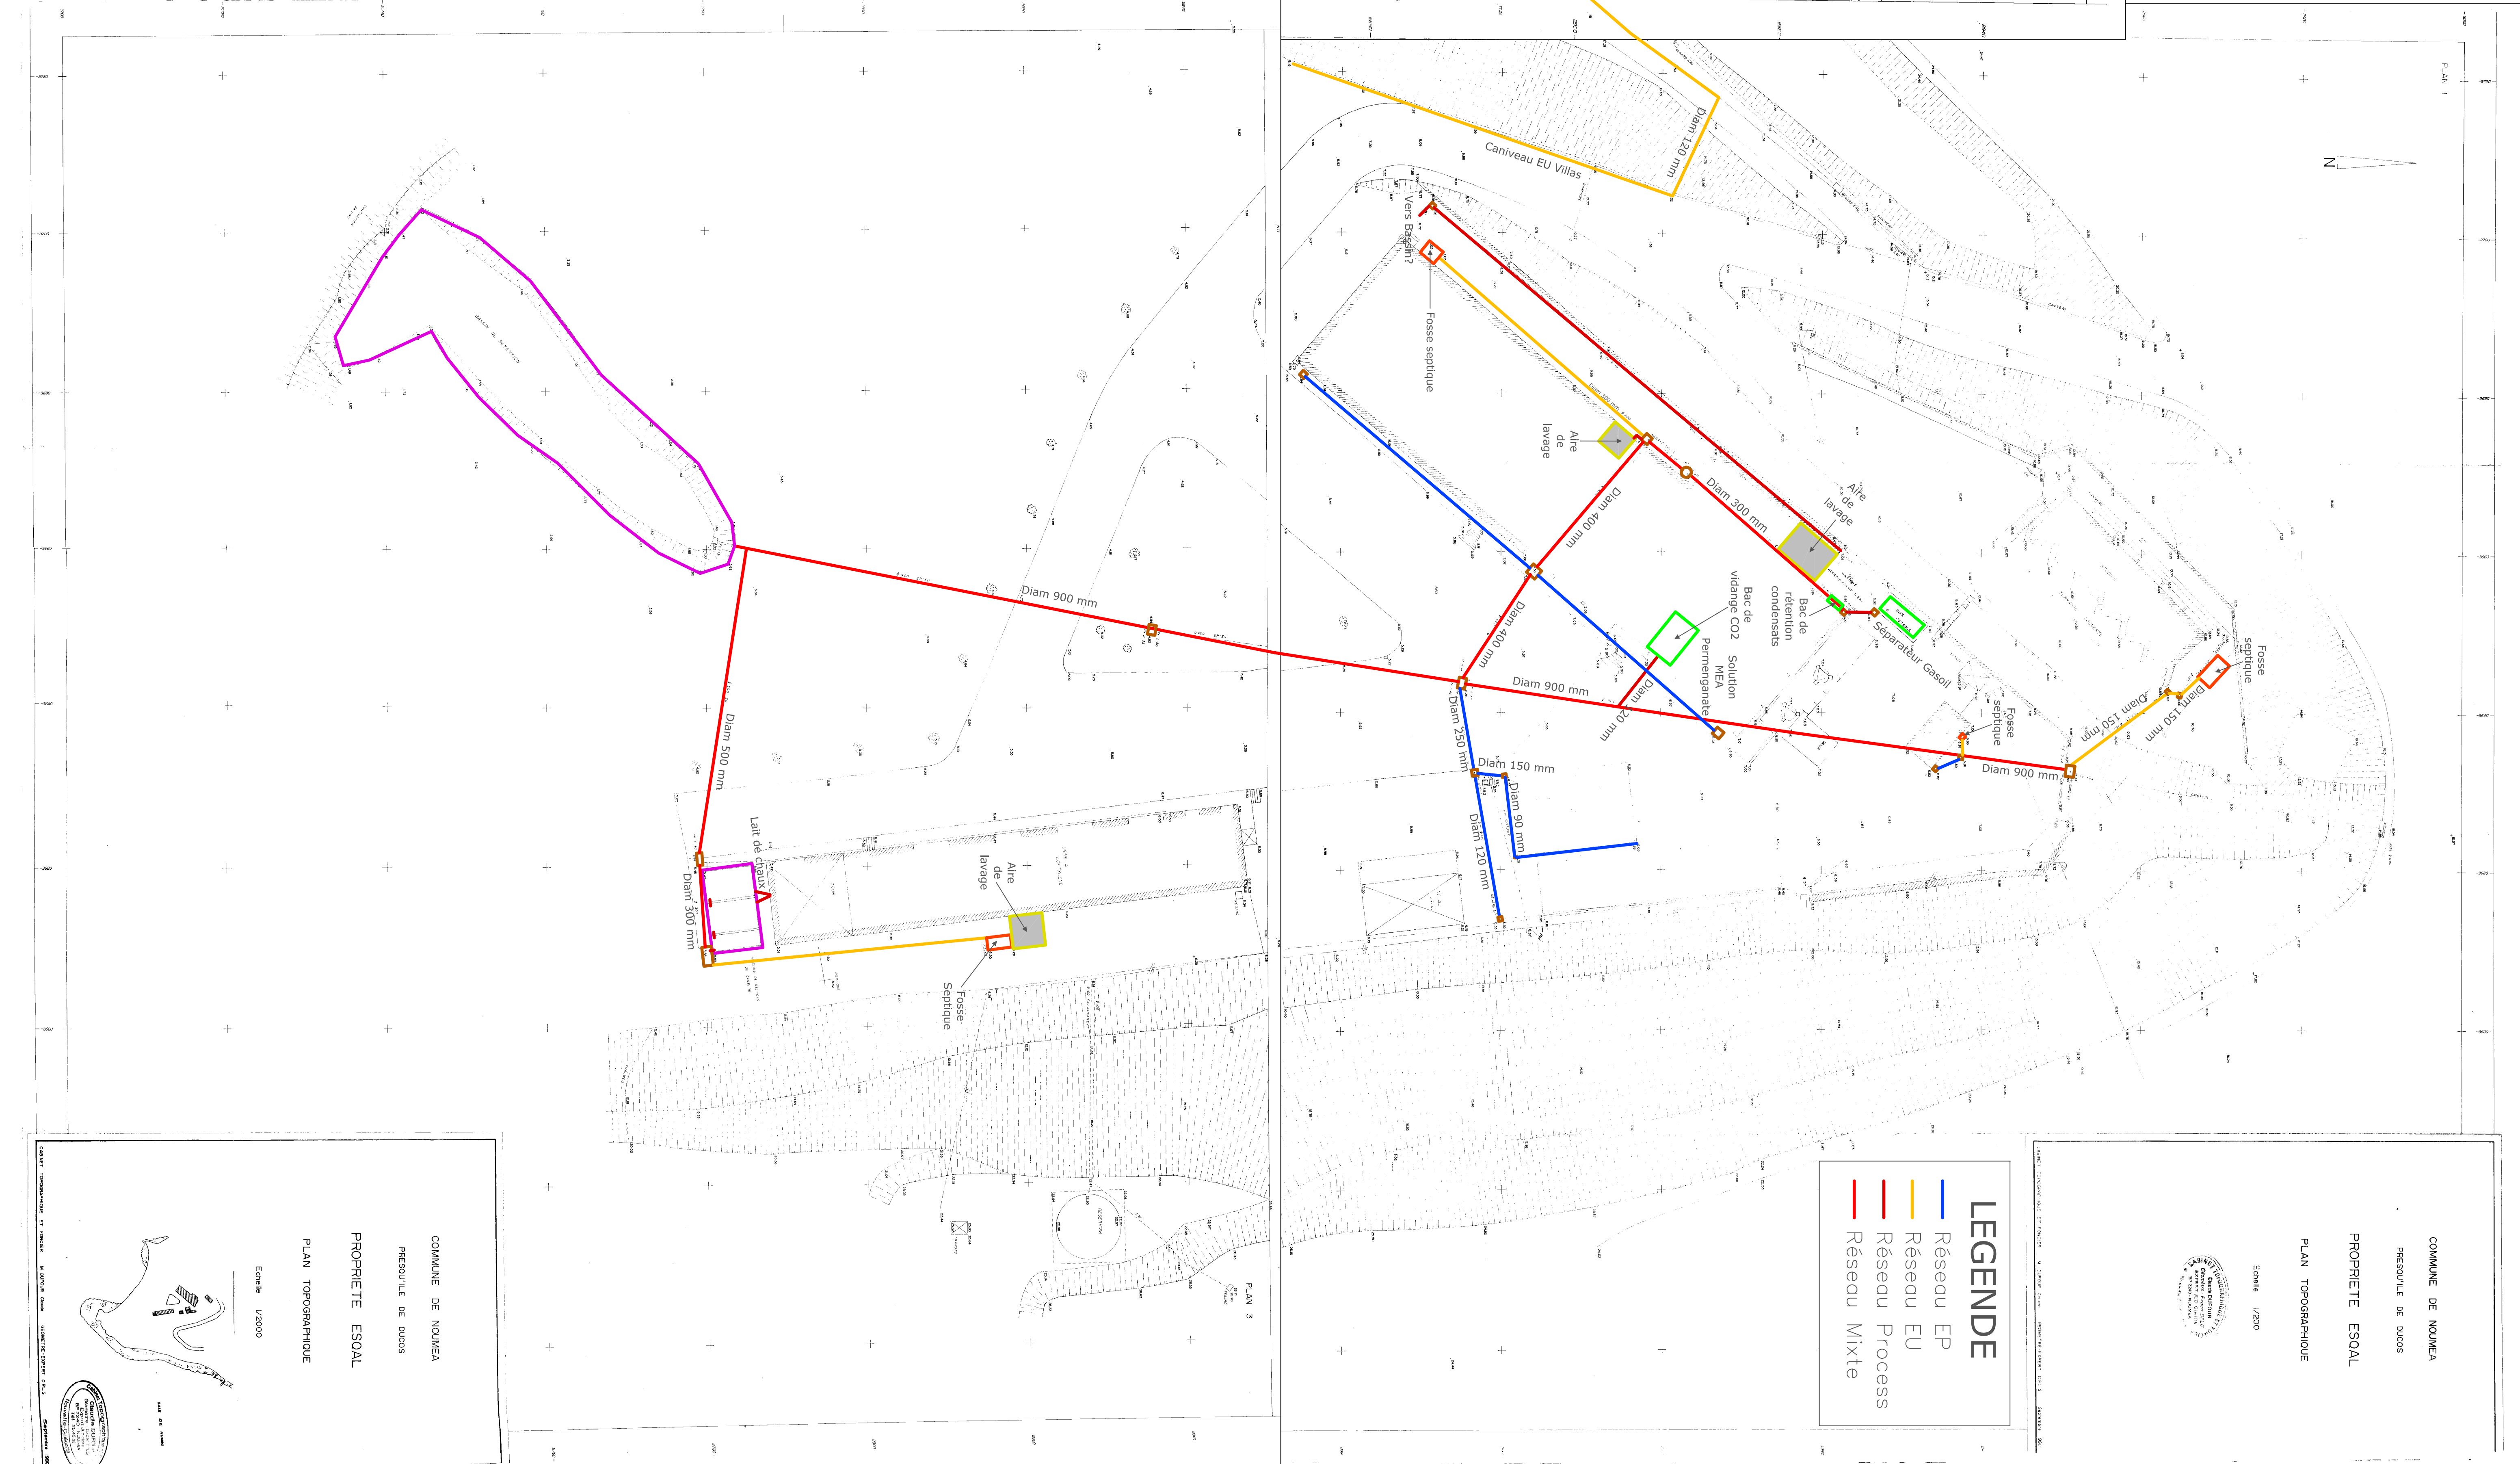


LEGENDE

- Réseau EP
- Réseau EU
- Réseau Process
- Réseau Mixte

COMMUNE DE NOUMEA
PREFECTURE DE NOUMEA
PROPRIETE ESQAL
PLAN TOPOGRAPHIQUE
Echelle 1/250

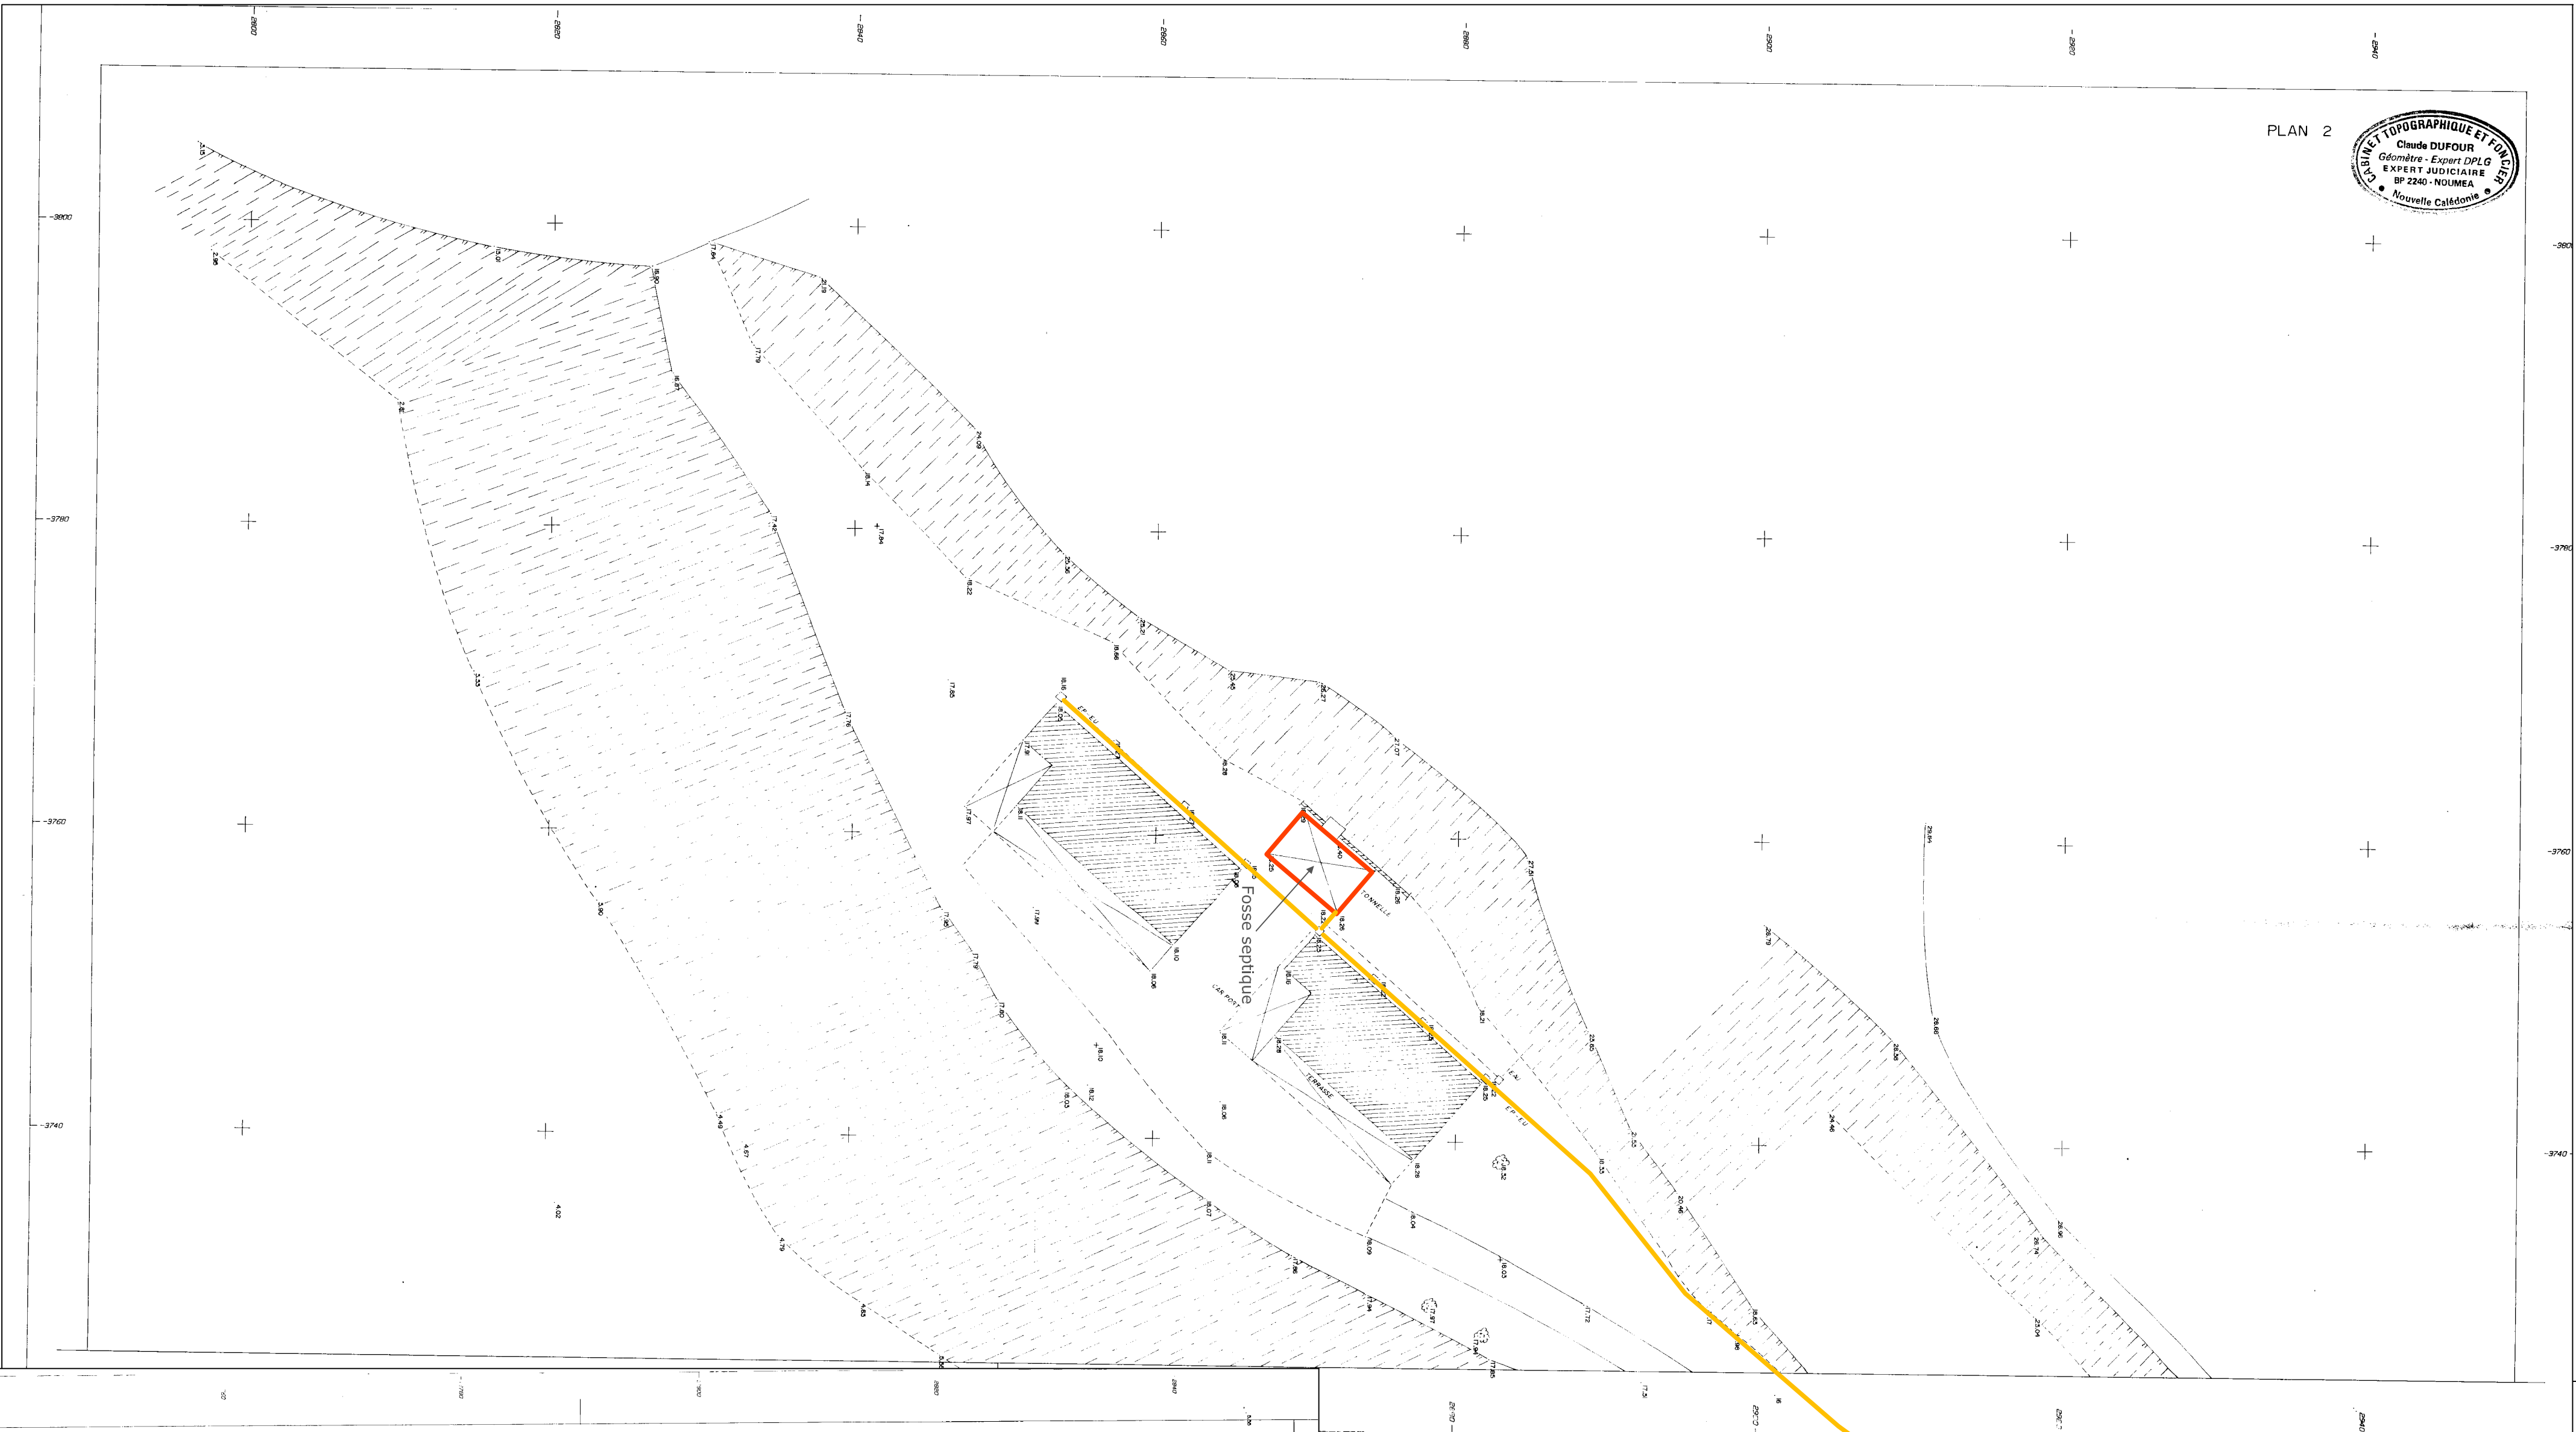

COMMUNE DE NOUMEA
PREFECTURE DE NOUMEA
PROPRIETE ESQAL
PLAN TOPOGRAPHIQUE
Echelle 1/250

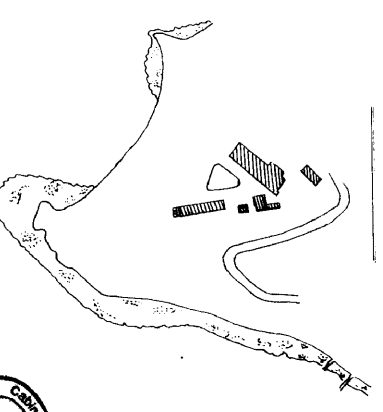

AIR LIQUIDE					
SITE DE NUMBO					
DOSSIER DE DEMANDE					
D'AUTORISATION D'EXPLOITER					
PLAN DES RESEAUX					
ind.	état	date	dessiné	vérifié	modifications
0	DDAE	16/09/2019	DF	MB	ETABLISSEMENT
N° AFFAIRE					
CASPSE-2008-1020-01					
PLAN N°					
PLAN DE SECURITE N°1					
ECH :					
A0					

Ce plan a été réalisé avec le logiciel AutoCAD 2008 sous licence Autodesk n° 004-00325038

A. Aitoudak



COMMUNE DE NOUMEA
PREFECTURE DE NOUMEA
PROPRIETE ESQAL
PLAN TOPOGRAPHIQUE
Echelle 1/250