Zone UIE1 - NUMBO - IMAGE SATELLITE - 1/5000e

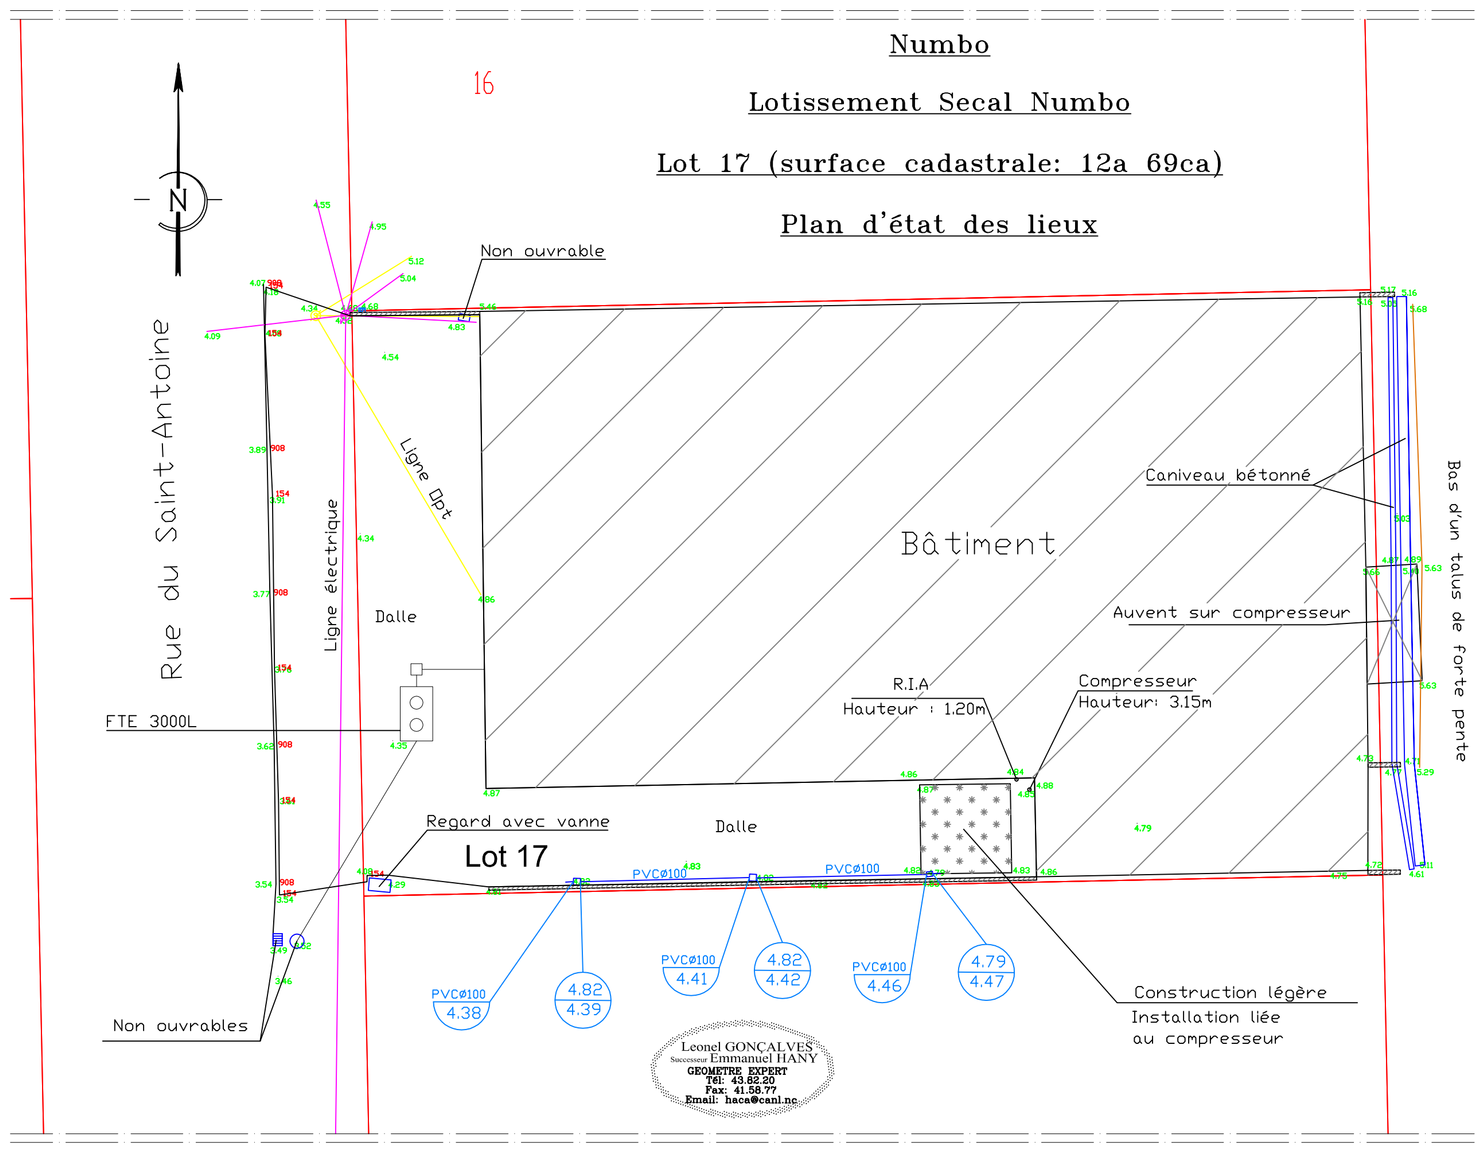

Plan d'état des lieux lot n°17 - 1:200e

Zone UIE1 - NUMBO - PLAN DES ACTIVITÉES - 1/1000e

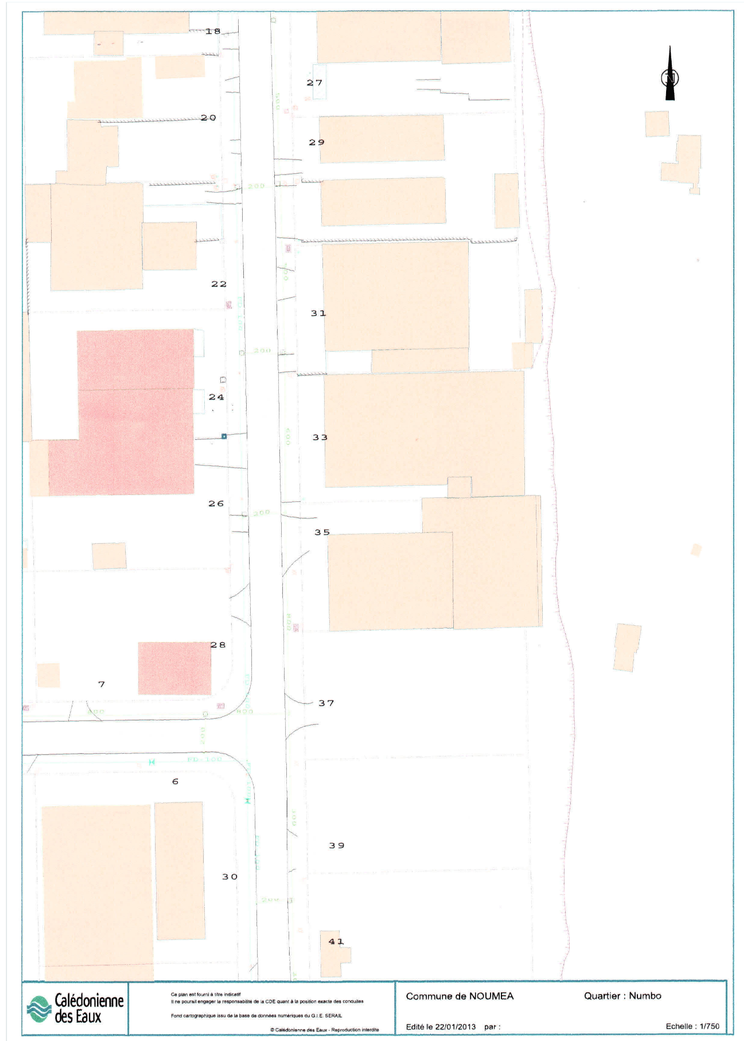

PLAN DU RESEAU AEP

NOUVELLE- CALEDONIE
PROVINCE SUD
VILLE de NOUMEA

Meubles du pacifique
33 rue du Saint Antoine - Baie de NUMBO - DUCOS - NOUMEA
Lot 17 - NIC : 645539-8884

MEUBLES DU PACIFIQUE

SITUATION - ETAT DES LIEUX
RESEAU AEP

Modifications	Dates	Indice

AIRE LIBRE
94 rue BENEBIG
VDC - 98800 Nouméa
Tel./Fax. : 00(687) 28 11 60
Mob. : 00(687) 77 30 31
aireliibre@lagoon.nc

CES PLANS SONT ETABLIS POUR LE PERMIS DE CONSTRUIRE. ILS NE PEUVENT EN AUCUN CAS ETRE UTILISES EN TANT QUE PLANS D'EXECUTION. LES VALEURS PORTEES SUR LE PLAN SONT DONNEES A TITRE INDICATIF

Phase	Echelle	Date	N°:
ICPE	Var.	Jan 2013	01