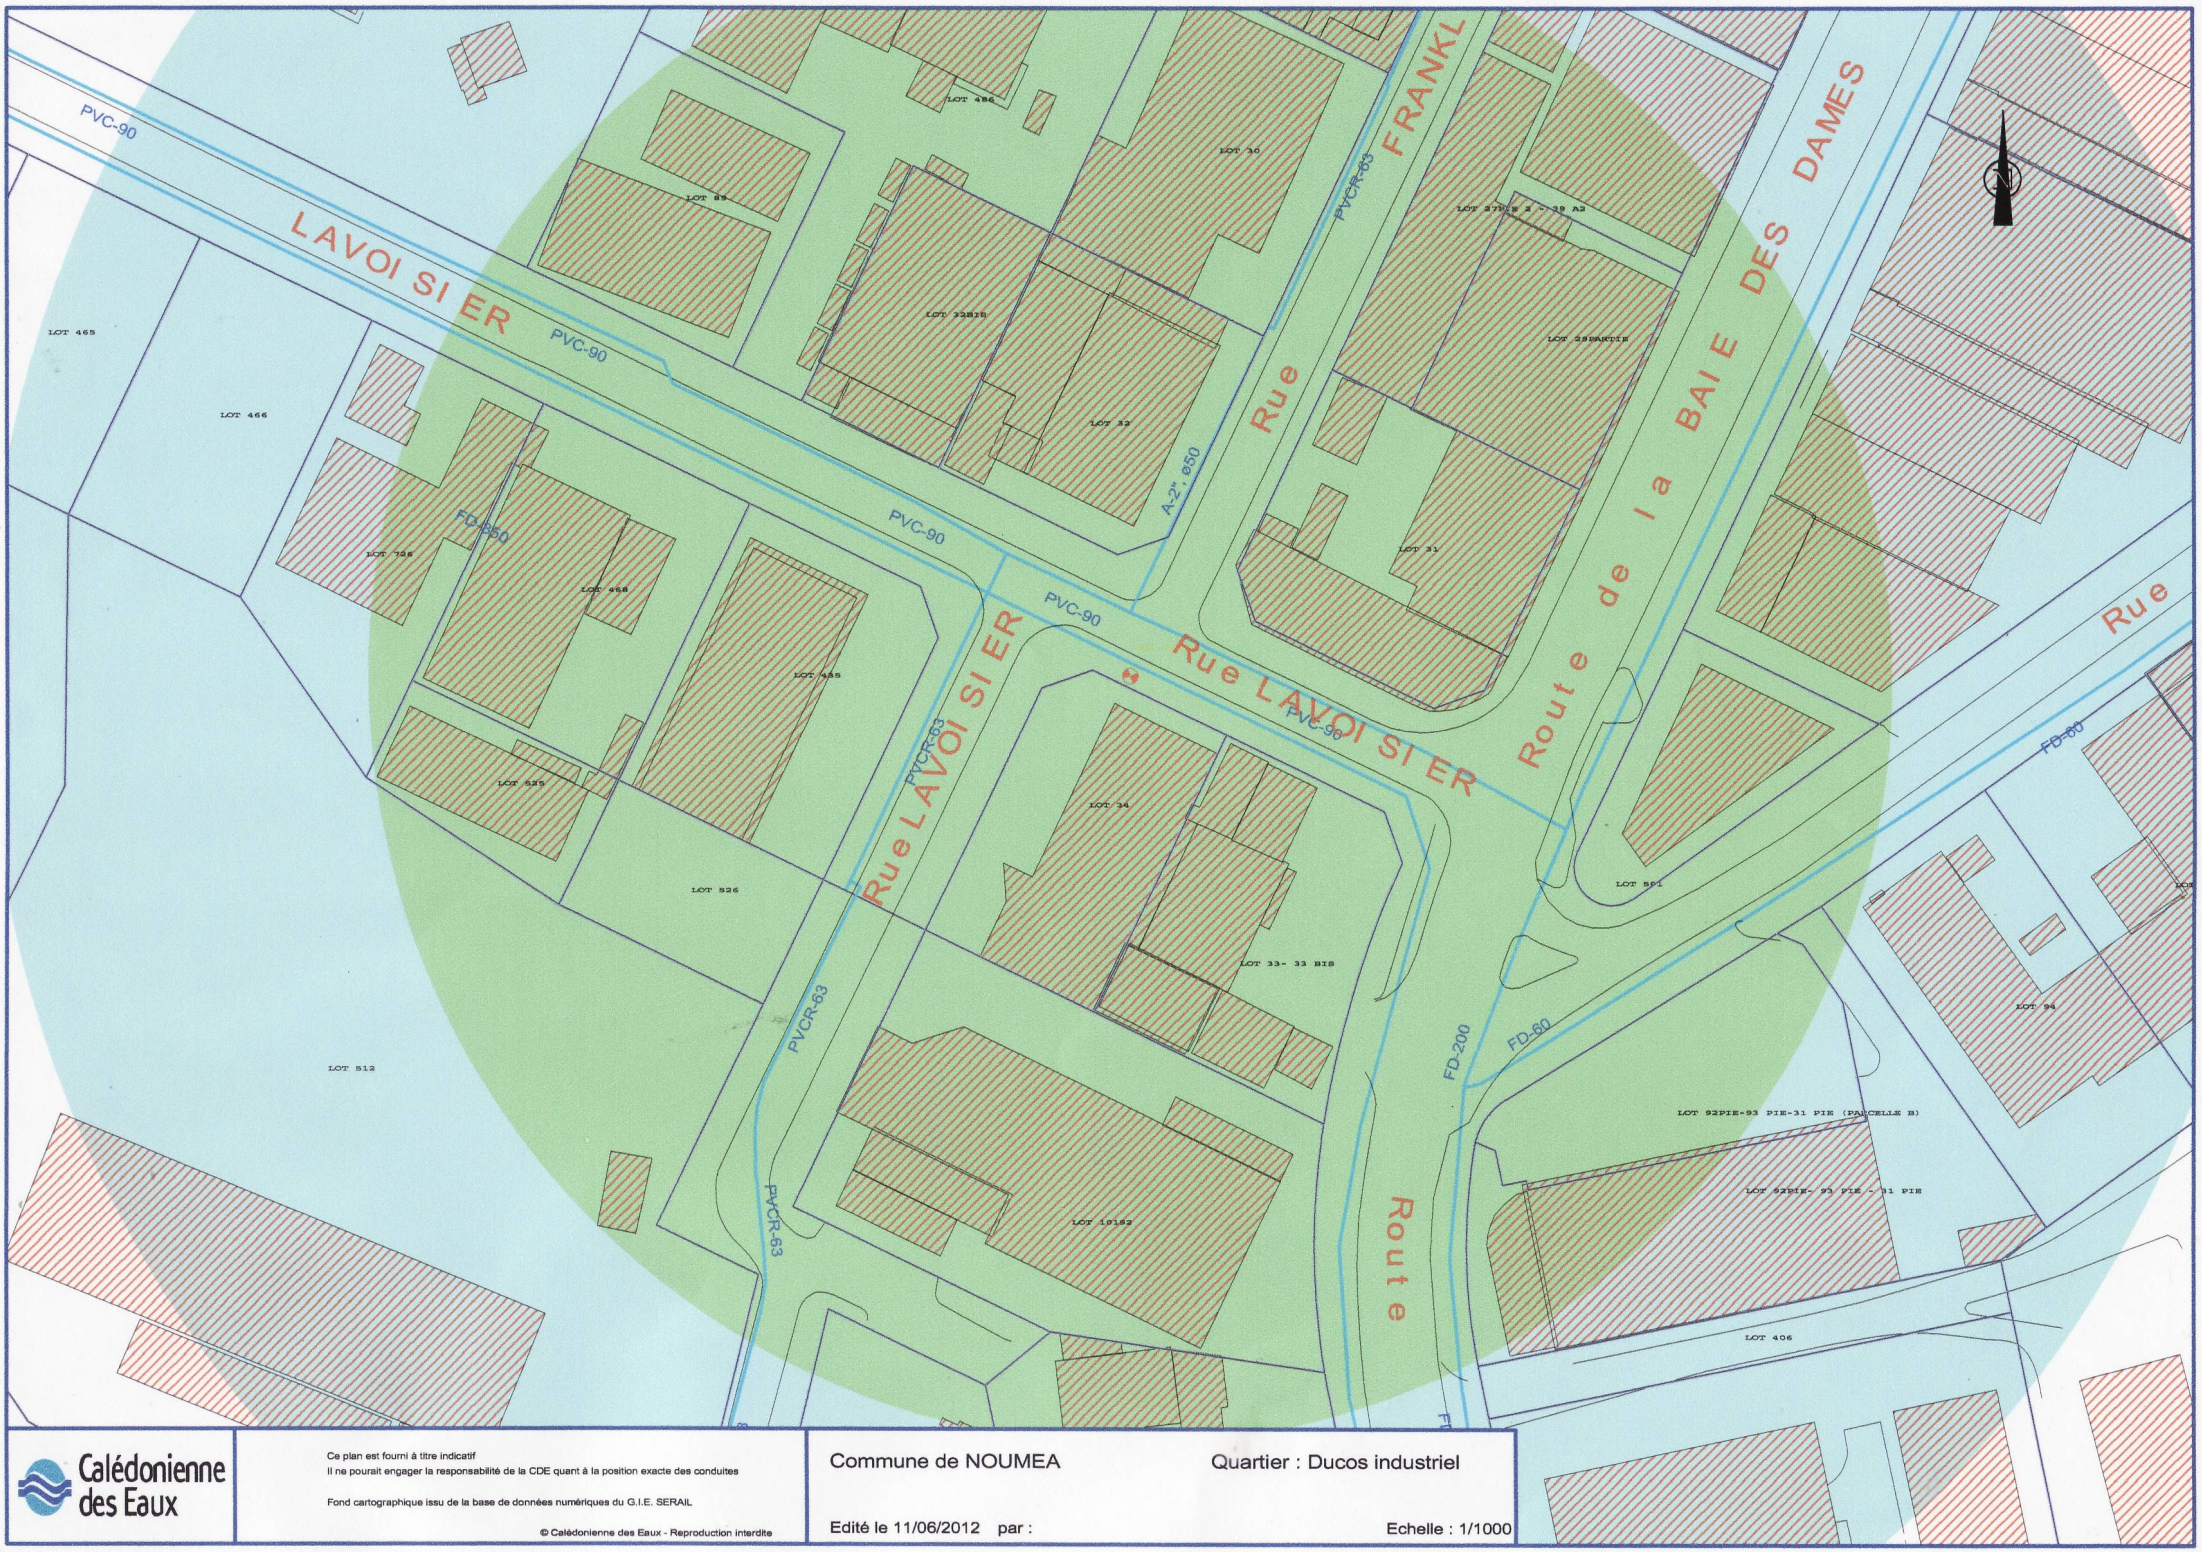

Calédonienne des Eaux

Ce plan est fourni à titre indicatif
Il ne pourait engager la responsabilité de la CDE quant à la position exacte des conduites

Fond cartographique issu de la base de données numériques du G.I.E. SERAIL

© Calédonienne des Eaux - Reproduction interdite

Commune de NOUMEA

Quartier : Ducos industriel

Edité le 11/06/2012 par :

Echelle : 1/1000