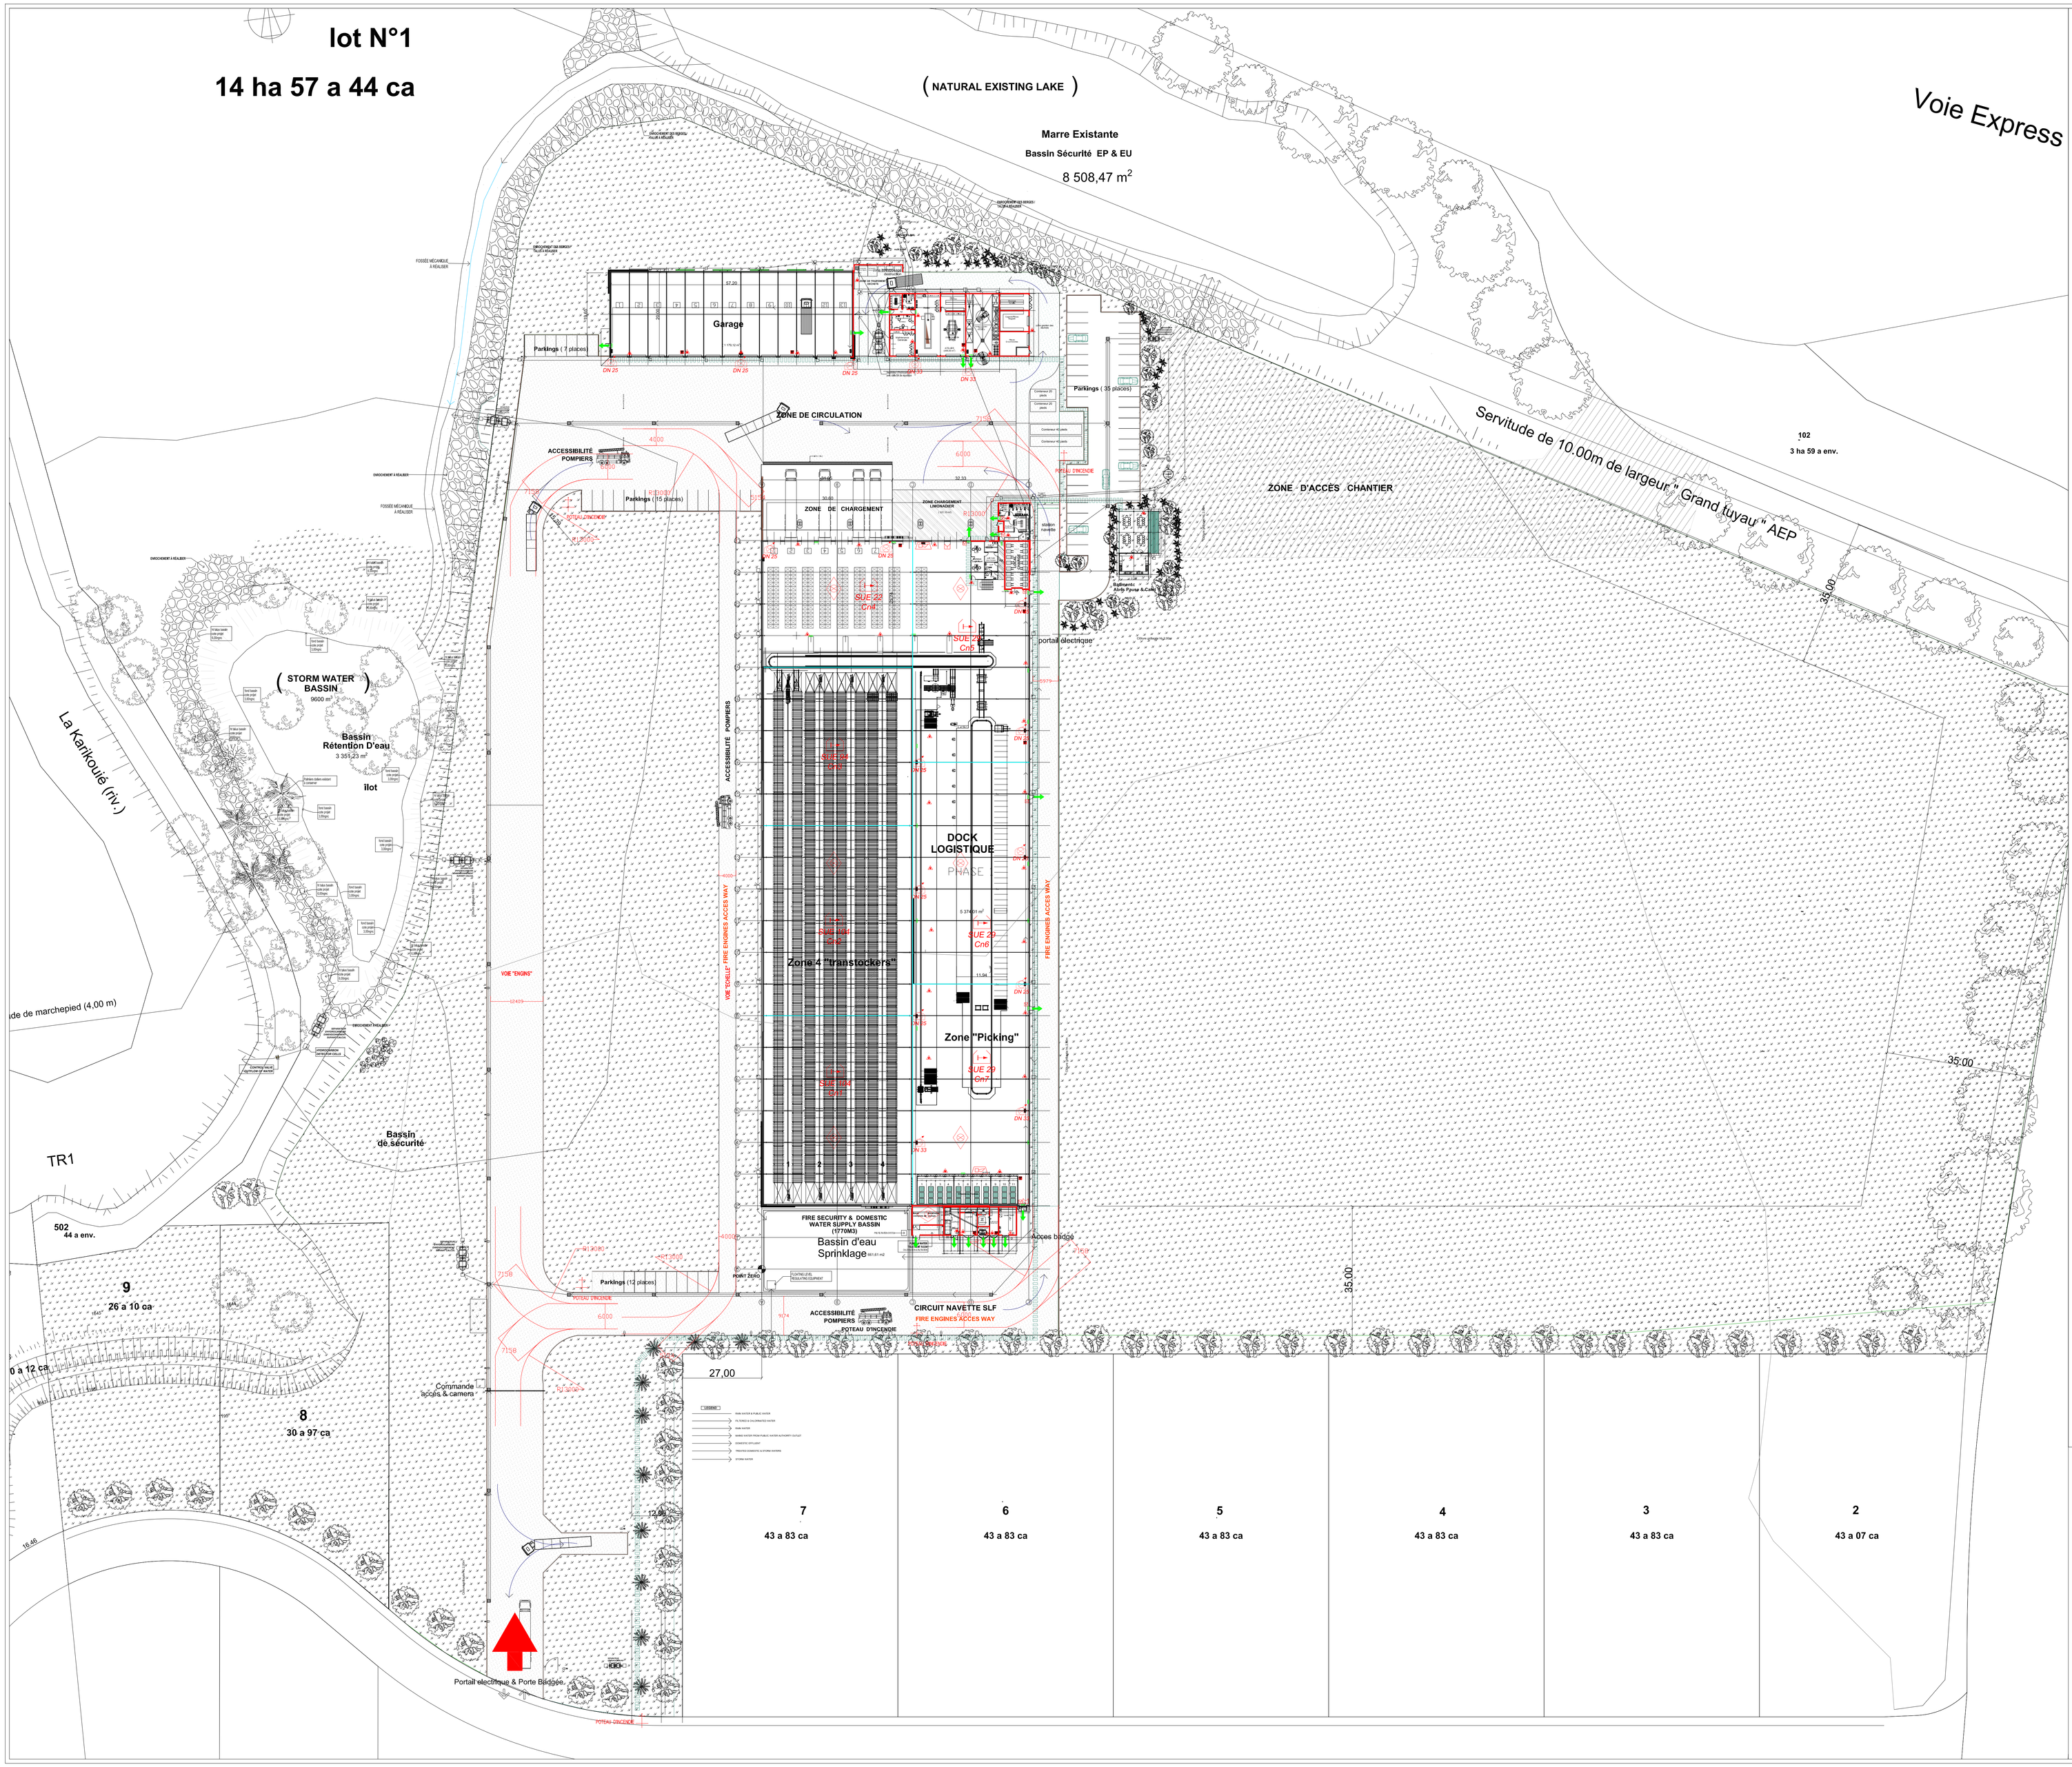

LEGENDE

- DEGAGEMENT - ACCES
- SORTIE — Eclairage de sécurité d'évacuation
- DN XX — RIA de Diamètre Nominal XX mm
- Système d'extinction automatique à eau de type Sprinkleur - Protection totale du local
- POTEAU D'INCENDIE
- Commande de désenfumage
- Déclencheur manuel alarme
- Diffuseur sonore
- SUE XX CnY — Exutoire - Surface Utile totale des Exutoires du canton Y: XX m2
- Extincteur à poudre ABC
- Extinteur à eau pulvérisée avec additif
- Extinteur à CO2
- Couverture anti-feu
- Accés des services d'incendie et de secours
- Paroi ou élément CF 2h
- Ecrans de cantonnement

SAS STOL

STOCKAGE & OPTIMISATION LOGISTIQUE

NOUVELLE-CALEDONIE
PROVINCE SUD
COMMUNE DE PAITA
Zone Industrielle de Poitia - **ZIPAD**
Lot N°1 Inventaire Cadastral : 4865 - 854653
Superficie : 14 Ha 57 a 44 ca

SAS STOL
MAITRE D'OUVRAGE : SAS STOL
MAITRISE D'OEUVRE : ATELIER 13

Vue en Plan
Distribution

ATELIER 13

ECHELLE : 1/500eme
DATE : Juin 2012

MODIFICATIONS	DATE	INDICE
Etablissement	11/06/2012	0

DOSSIER : **1059**
VISAS : Réalisé par: FCq - CAPSE
Vérifié par: CDe - CAPSE
Approuvé par: PHe - Atelier 13
PLAN : Secu 01
PC