


lot N°1
14 ha 57 a 44 ca

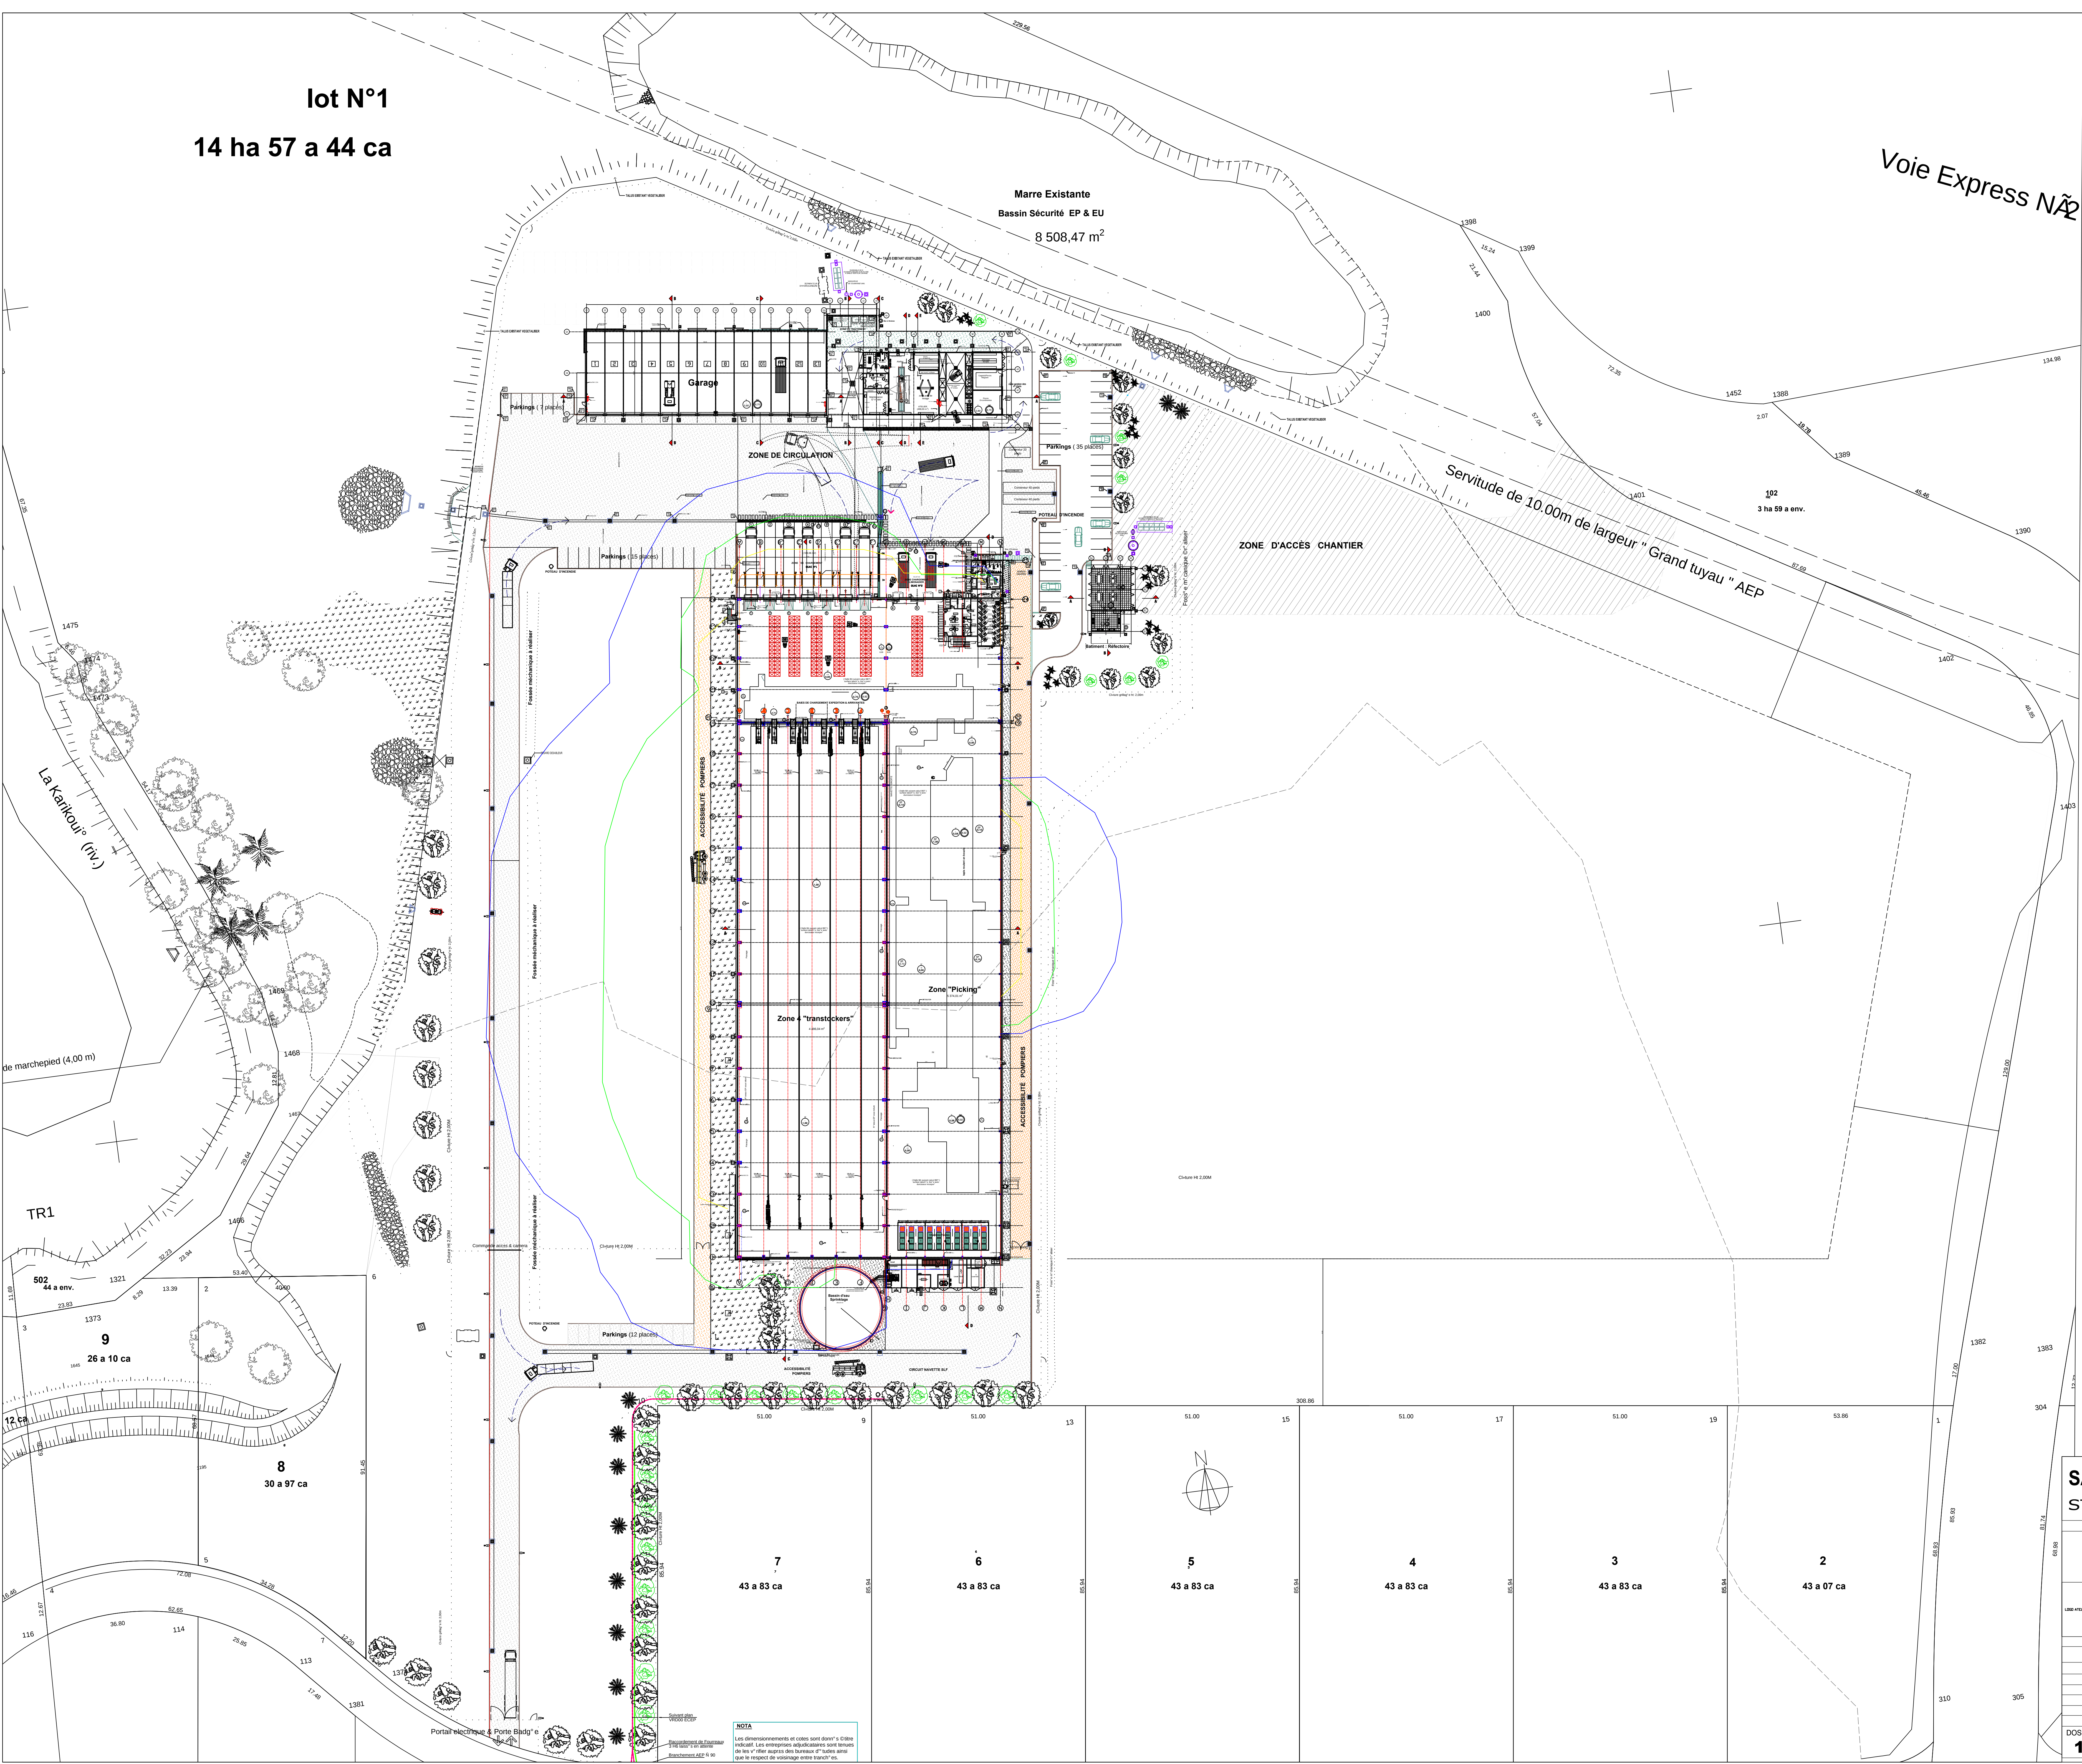

LEGENDE

	SEI - 3kW/m2
	SEL - 5kW/m2
	SELS - 8kW/m2
	16 kW/m2
	20 kW/m2

SAS STOL
STOCKAGE & OPTIMISATION LOGISTIQUE

SAS STOL
MAÎTRE D'OUVRAGE : SAS STOL
MAÎTRE D'OUVRAGE : ATELIER 13

Vue en Plan
Distribution

ECHELLE : 1/500ème
DATE : Mars 2013

MODIFICATIONS	DATE	INDICE
Modifications BASSINS	28/03/2013	2
Modifications DCE	31/01/2013	1
Etablissement	11/06/2012	0

DOSSIER : 1059

VISAS : Réalisé par: FCi - CAPSE
Vérifié par: Cde - CAPSE
Approuvé par: PHe - Atelier 13

PLAN : Secu 02
INDICE : DCE