


lot N°1
14 ha 57 a 44 ca

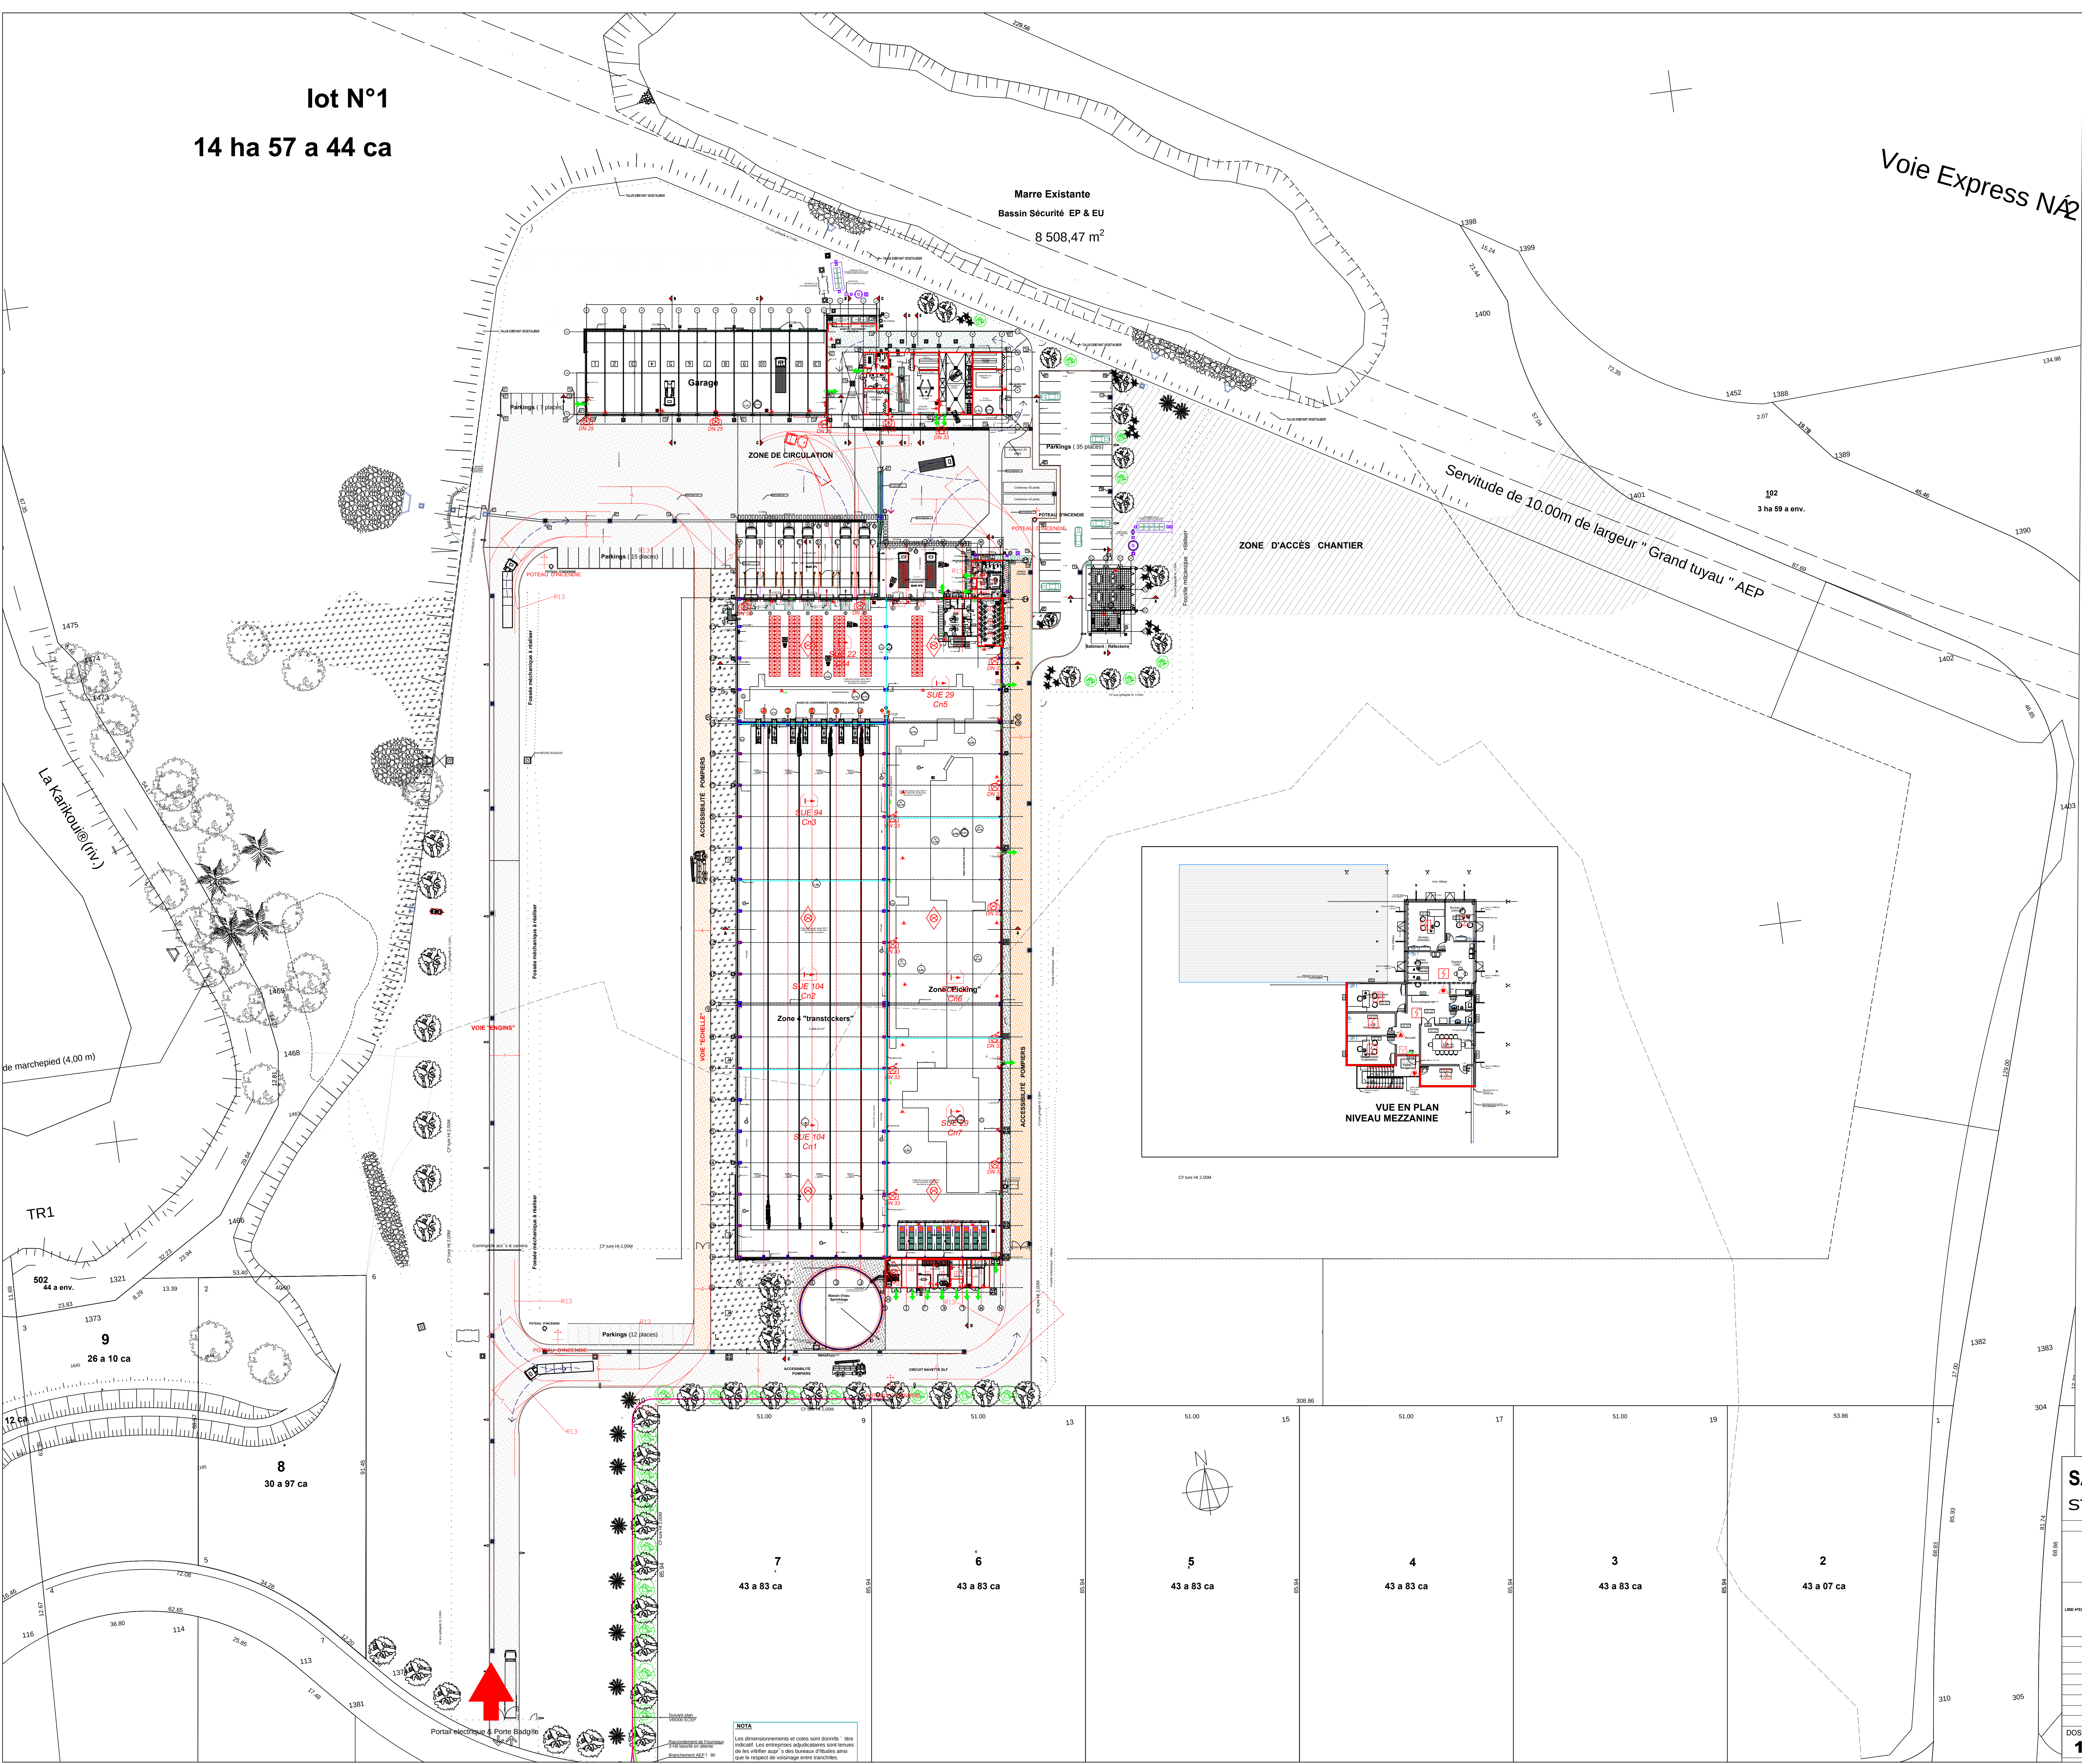

LEGENDE

DEGAGEMENT - ACCES

SORTIE

Eclairage de sécurité d'évacuation

RIA de Diamètre Nominal XX mm
DN XX

Système d'extinction automatique à eau de type Sprinkleur - Protection totale du local

POTEAU D'INCENDIE

Commande de désenfumage

Déclencheur manuel alarme

Diffuseur sonore

Exutoire - Surface Utile totale des Exutoires
SUE XX
du canton Y: XX m2
CnY

Extincteur à poudre ABC

Extincteur à eau pulvérisée avec additif

Extincteur à CO2

Couverture anti-feu

Accès des services d'incendie et de secours

Paroi ou élément CF 2h

Ecrans de cantonnement

Détecteur de fumée

Centrale Incendie

SAS STOL
STOCKAGE & OPTIMISATION LOGISTIQUE

SAS STOL
MAÎTRE D'OUVRAGE : SAS STOL
MAÎTRE D'OUVRAGE : ATELIER 13

Vue en Plan
Distribution

BRH2.tif

1/500ème

ECHELLE :

Mars 2013

DATE :

MODIFICATIONS	DATE	INDICE
Modifications BASSINS	28/03/2013	2
Modifications DCE	31/01/2013	1
Etablissement	11/06/2012	0

DOSSIER :
1059

VISAS :
Réalisé par: FCi - CAPSE
Vérifié par: Cde - CAPSE
Approuvé par: PHe - Atelier 13

PLAN :
Secu 01

DCE