


CARREFOUR KENU IN
COMMERCE de DETAILS

- LEGENDE
- EU-EV
 - EP
 - REGARD
 - REGARD BORGNE
 - SIPHON SOL
 - EVACUATION EU-EV
 - CONDENSAS
 - SEPARATEUR A GRAISSE
 - F.T.E. FOSSE TOUTES EAUX

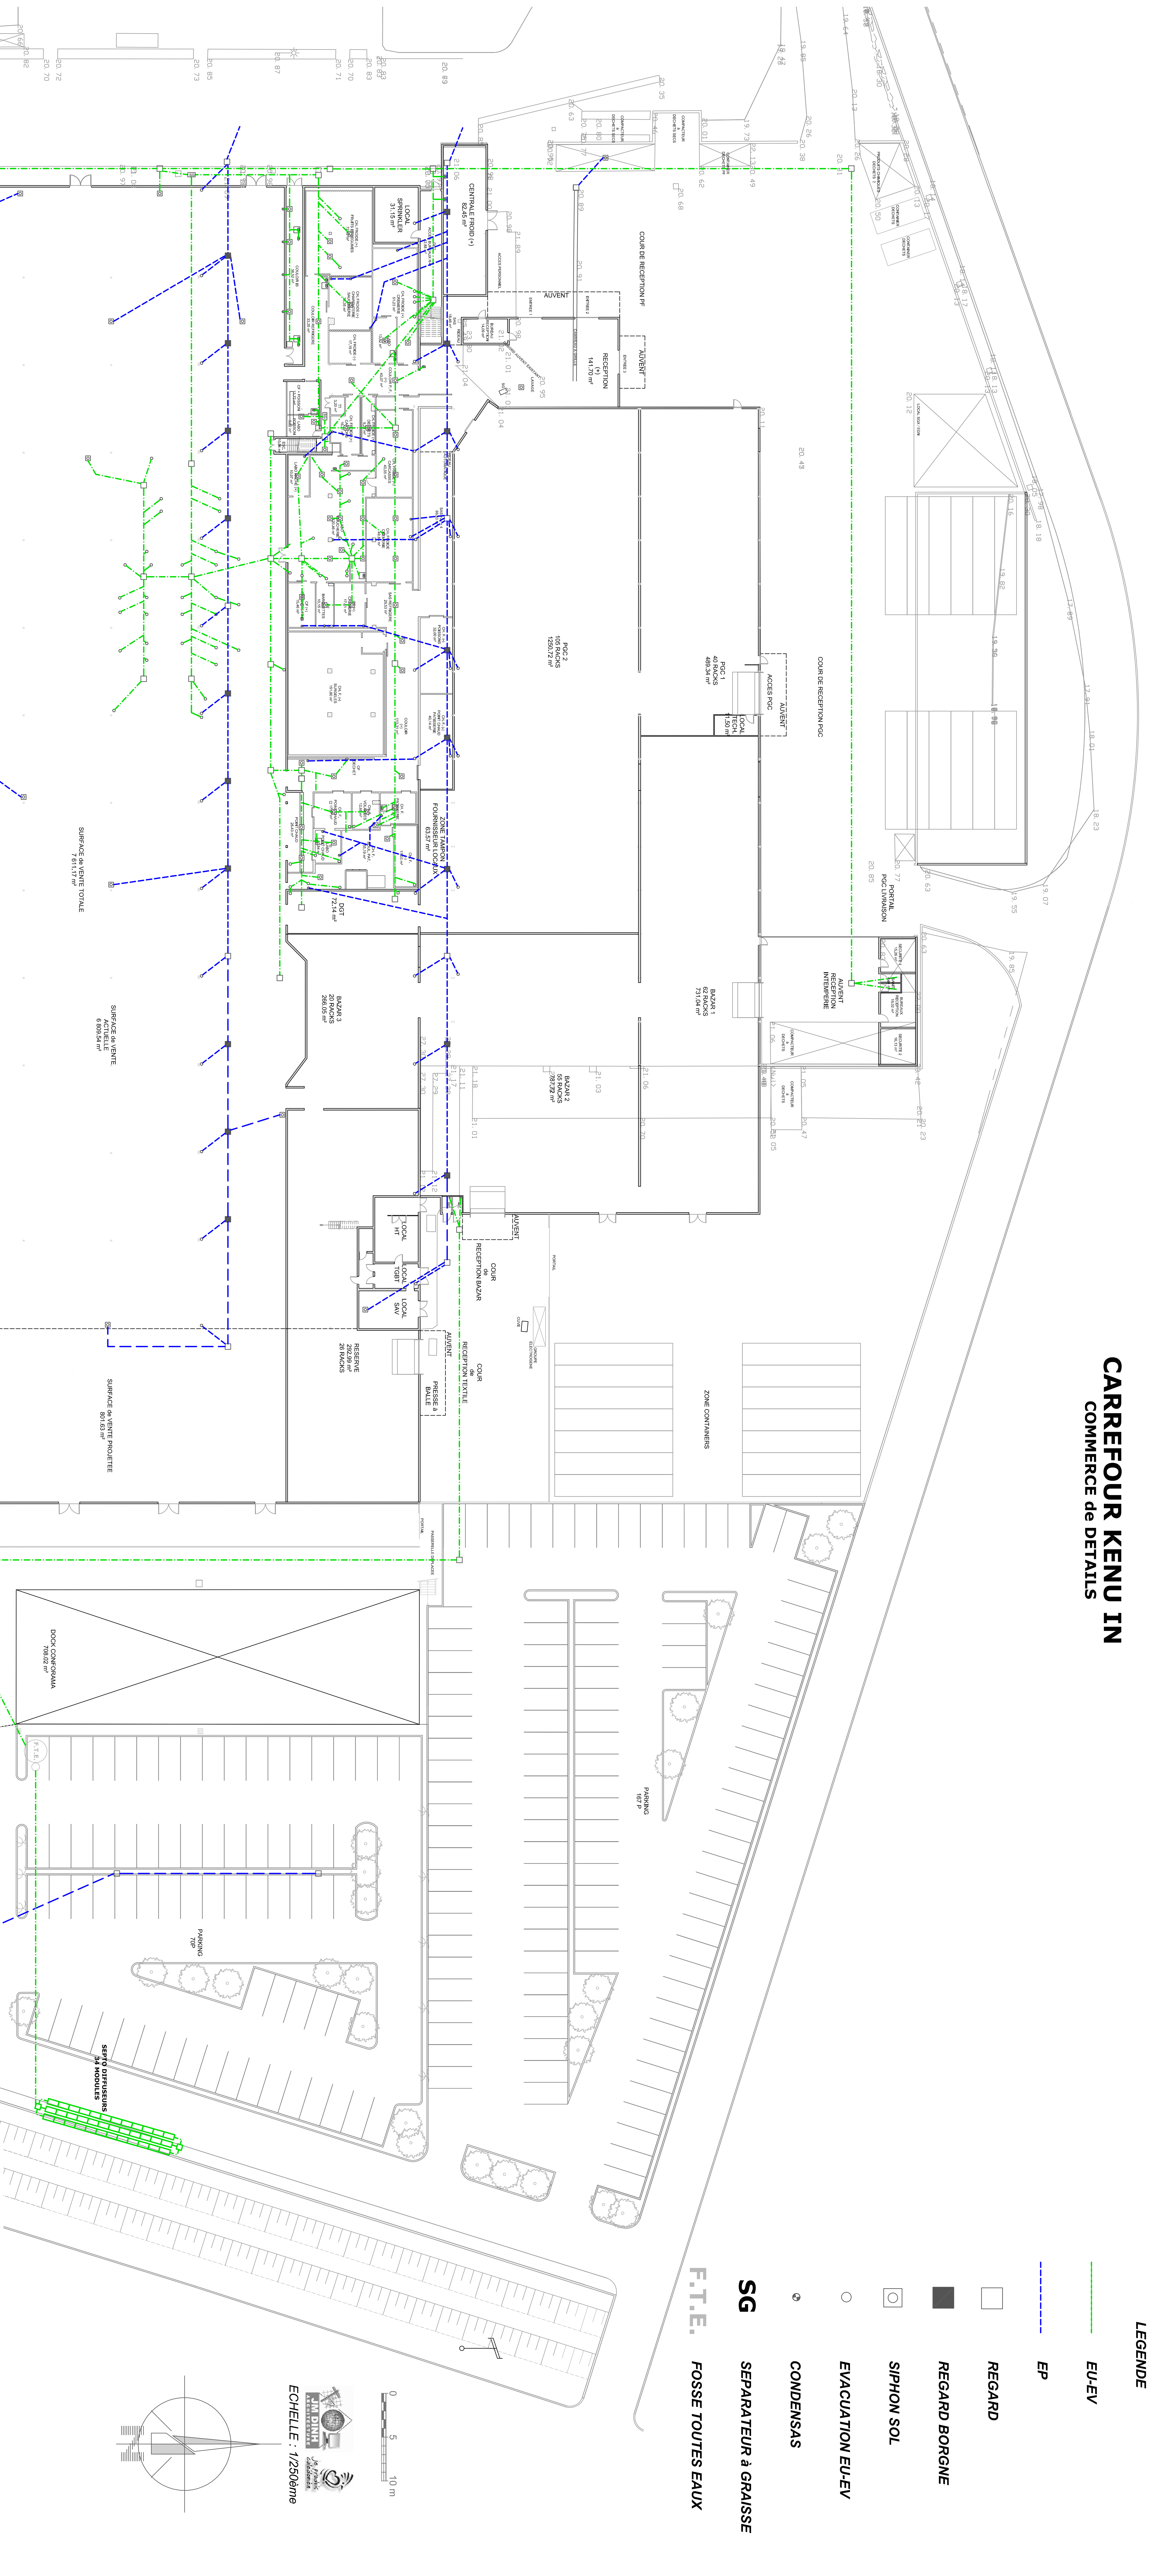

- NOUVELLE-CALEDONIE -
PROVINCE SUD



CARREFOUR KENU IN
COMMERCE de DETAILS
RESTRUCTION & EXTENSIONS
LOTS N°21 & 32
KOUTIO - VILLE de DUMBEA -


DISTRIBUTION R-d-C
ASSAINISSEMENT

JM DINI Architecte E.A.U.I. **Architecte E.A.U.I.**

21 rue des granilles 988
98840 DUMBEA - Nouvelle Calédonie
Téléphone : 77 77 77 77 77
Fax : 77 77 77 77 77
E-mail : jm.dini@jmdini.nc



ECHELLE : 1/2500ème

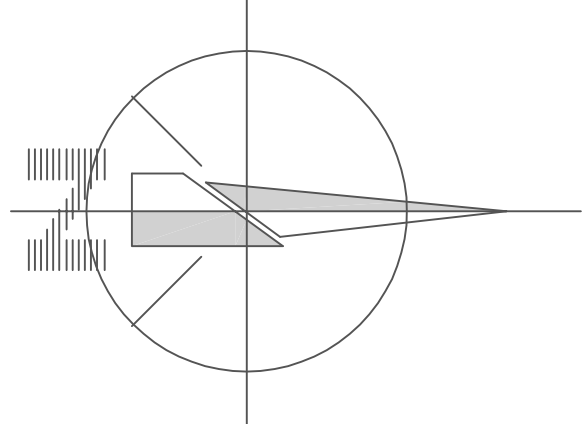

DISTRIBUTION R-d-C

Ce document est la propriété des Maîtres d'œuvre et concepteurs désignés. Ce document est communiqué à titre d'information et ne peut être utilisé pour un usage autre que celui auquel il est destiné.

NOM	COORDONNÉES	DATE	SCHEMATA	Version
1	1	21 NOVEMBRE 2012	1	1

DIM 01