
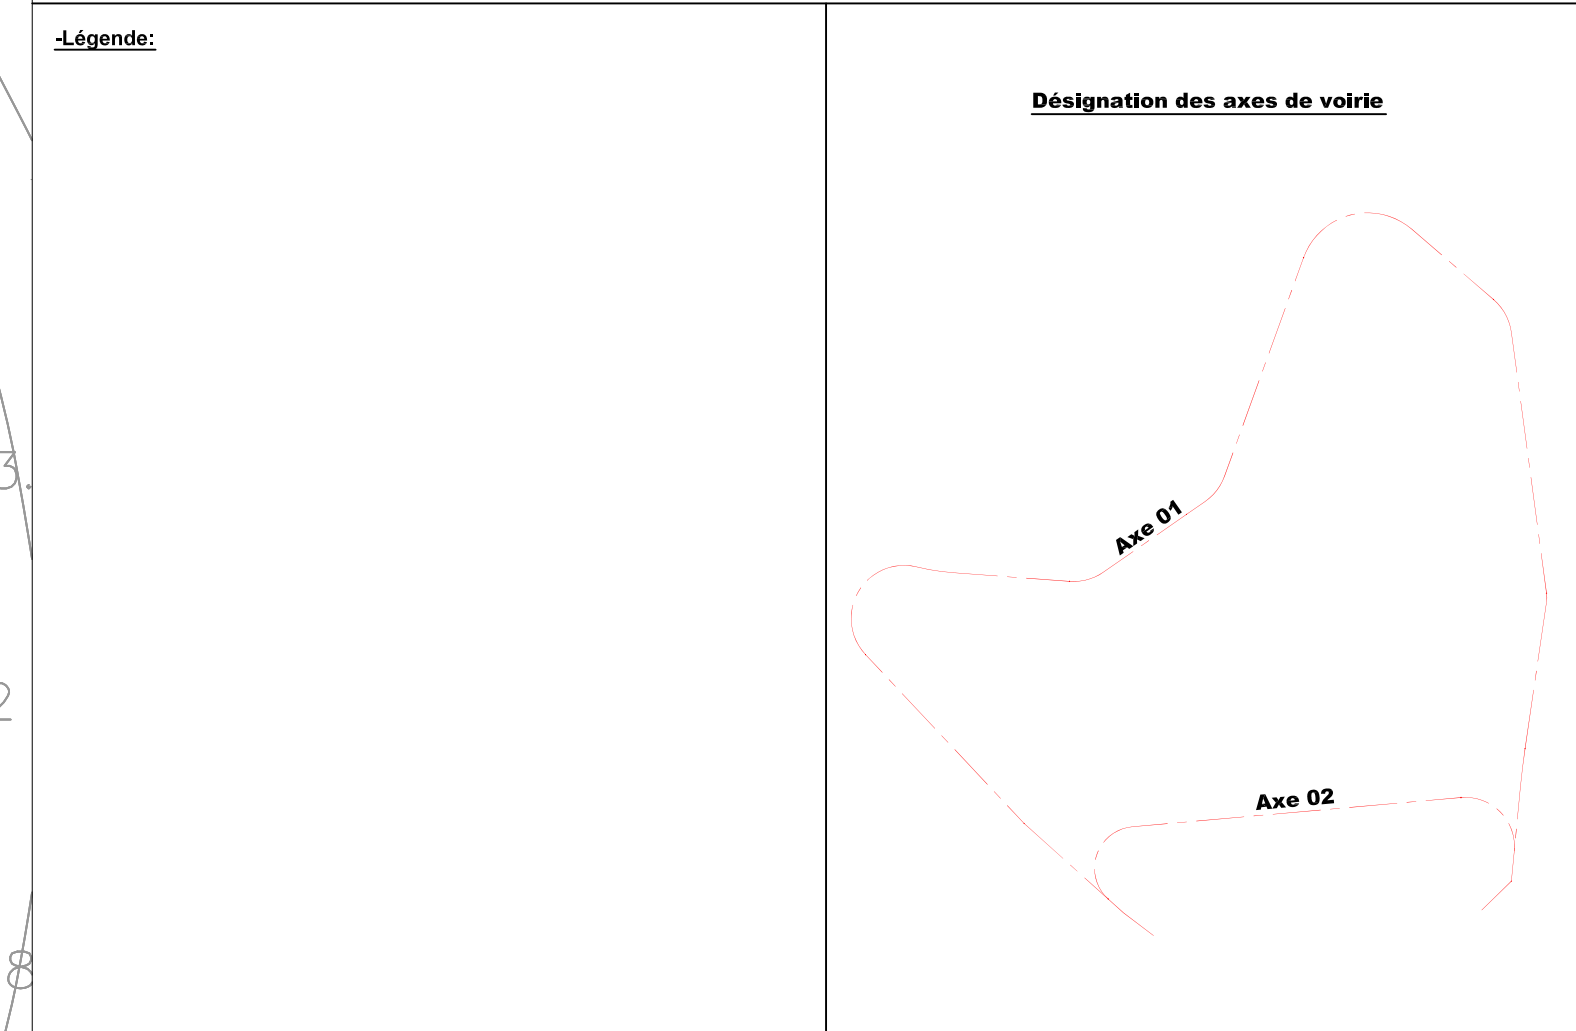


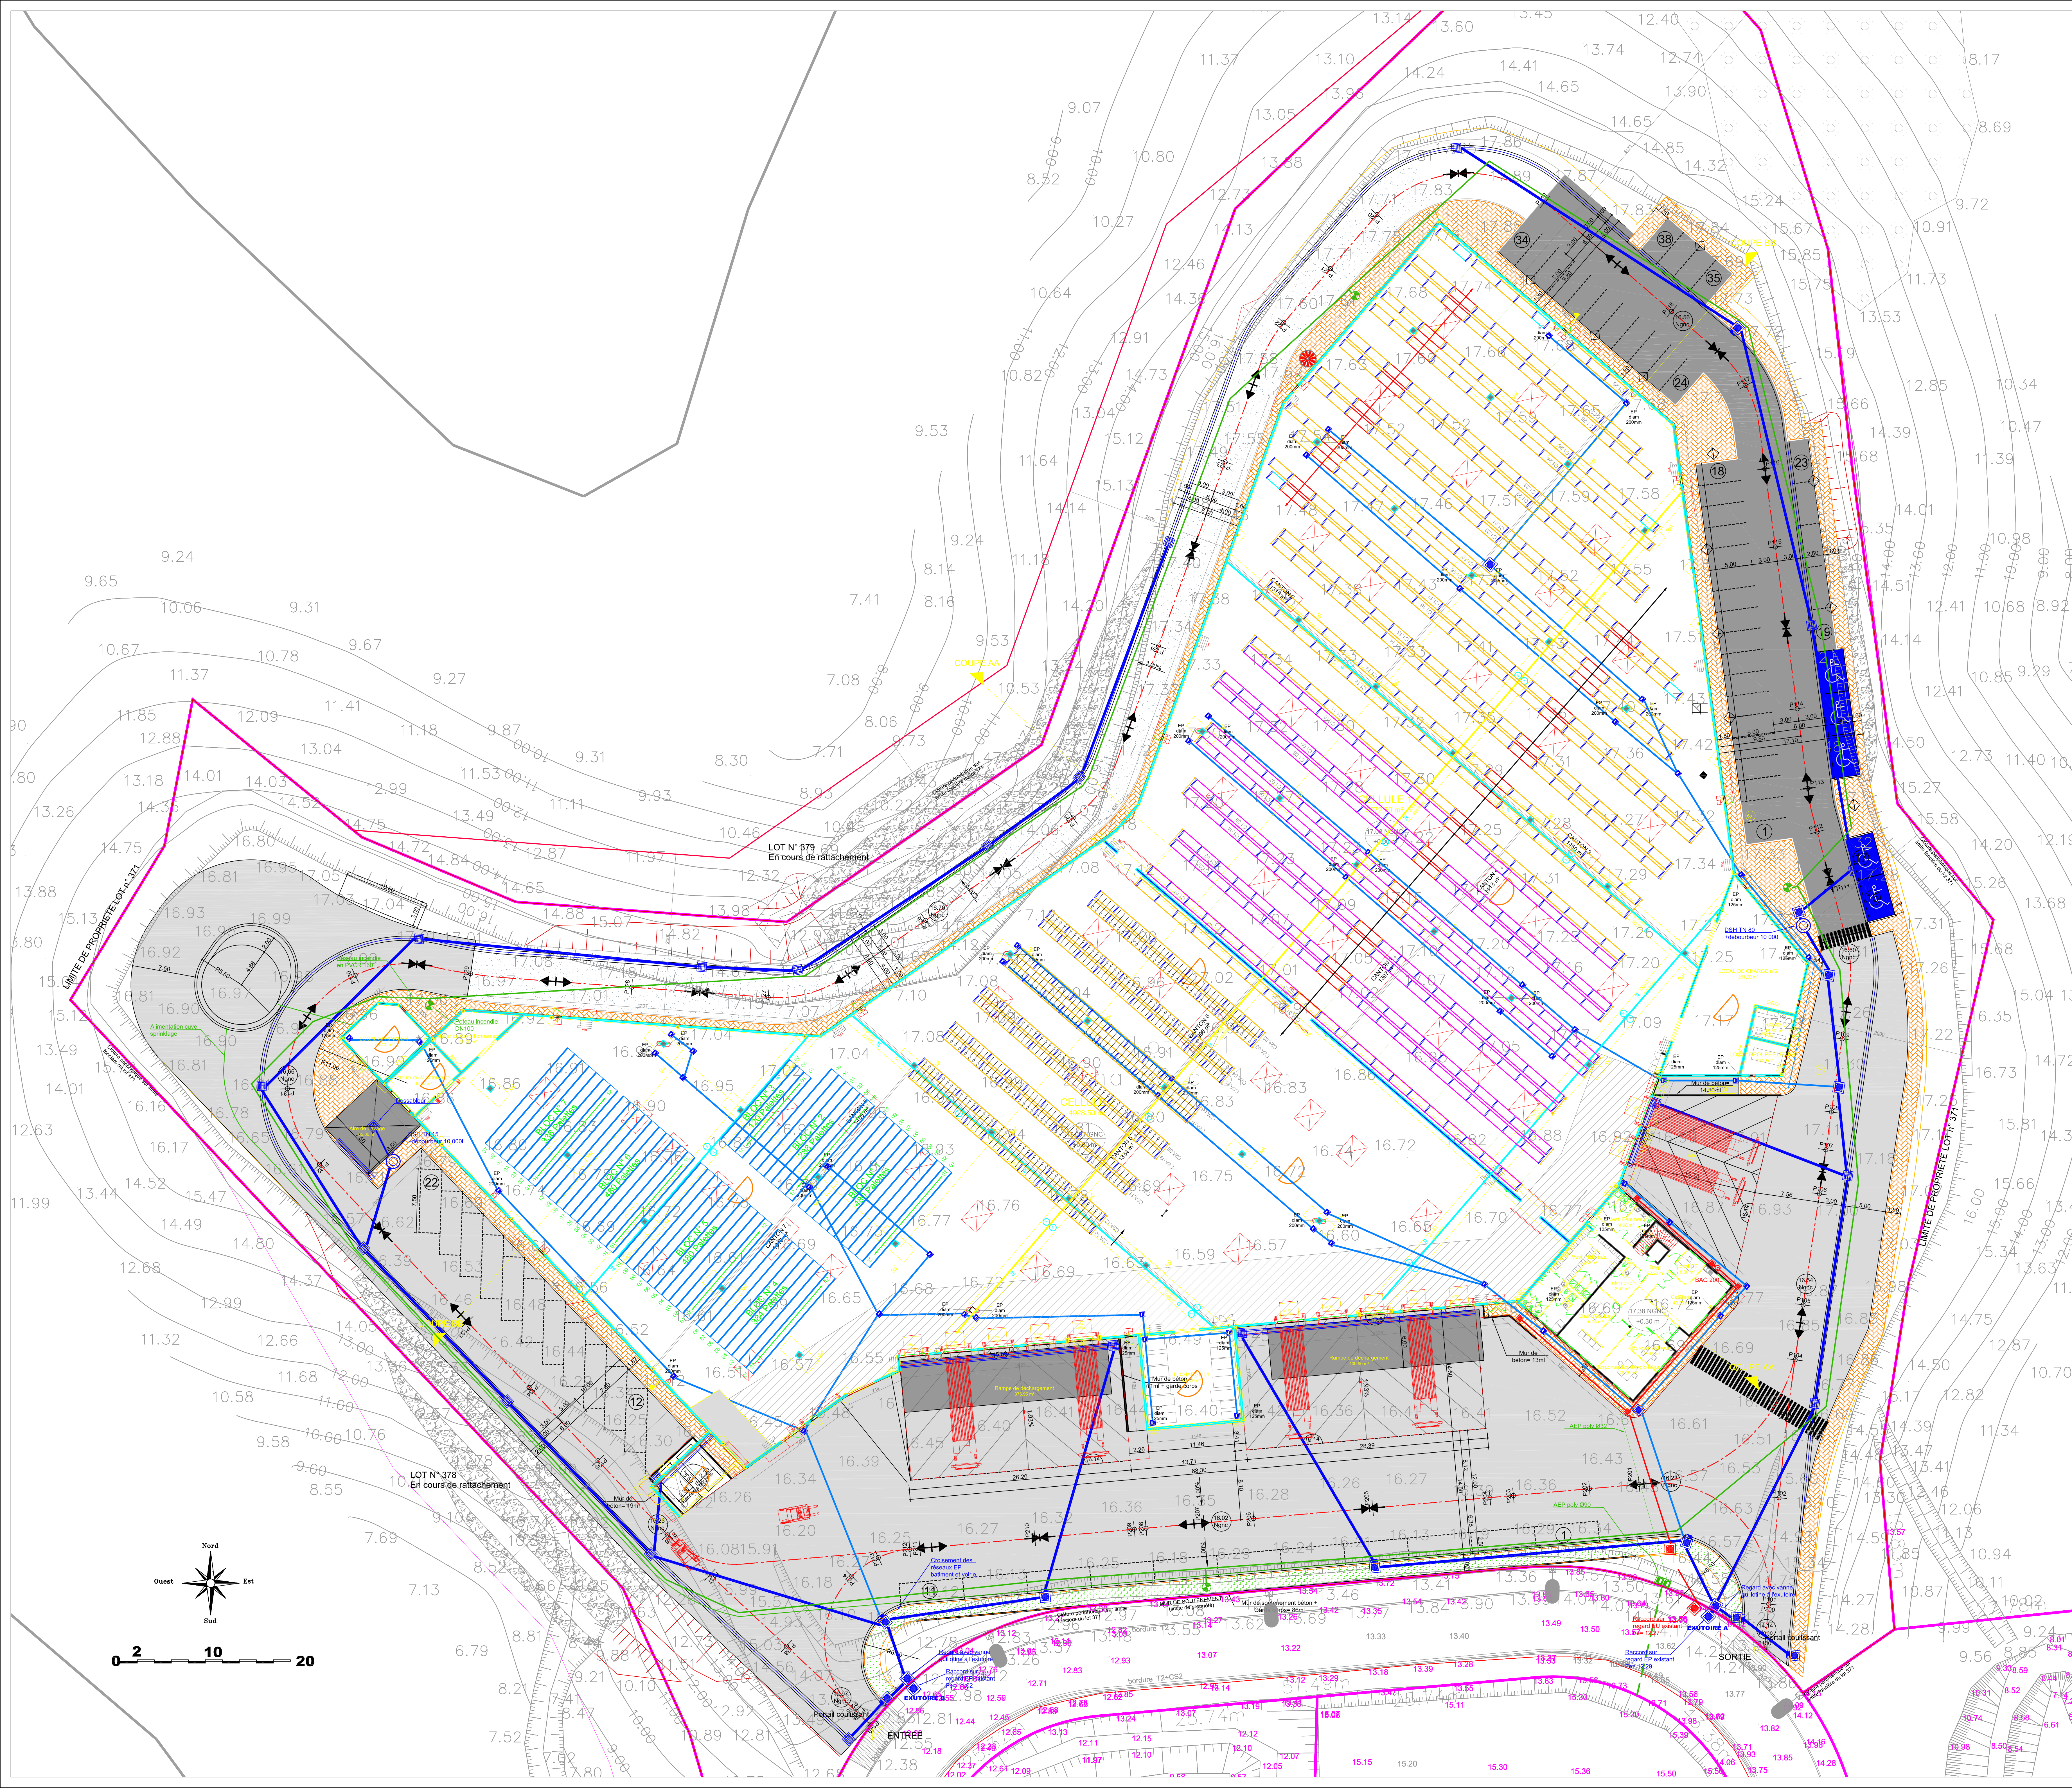

NOUVELLE CALEDONIE  
Ville de Dumbéa  
Province Sud

# ENTREPOT LOGISTIQUE ZAC PANDA 11200 m<sup>2</sup>

**MAITRE D'OUVRAGE :**  
**SOCALOG**  
63, rue Ferdinand Forest  
Immeuble Le Fleuve - Choix  
BP 2653 98842 Nouméa Cedex  
Tel : 24.22.43 / 70.00.49  
projectivenuoumea@hotmail.fr

**EXE**  
2A07b

**PLAN DE PRINCIPLE  
D'ASSAINISSEMENT**

Echelle : 1/250      Date : Février 2014      Dessiné par : AA

|                                                                                                  |   |   |                                                                                                   |                                                                                        |                                                                                              |
|--------------------------------------------------------------------------------------------------|---|---|---------------------------------------------------------------------------------------------------|----------------------------------------------------------------------------------------|----------------------------------------------------------------------------------------------|
| <b>ARTIMON</b><br>Architecture<br>15, E. GLASSER<br>Moulin Froid<br>Tel : 24.07.29<br>artimon.nc | <b>atelier d'architecture</b><br>Publica - Gahel<br>127, rue E. Jahn<br>34070 MONTPELLIER<br>Tel : 04.67.47.36.01<br>gerard.artimon@wanadoo.fr | <b>BUREAU DE<br/>CONSTRUCTION</b><br>APAVE<br>100, rue Germain<br>PK 6<br>Tel : 44.77.00<br>caladonell@wanadoo.fr | <b>BUREAU D'ETUDE</b><br>CITI<br>10, rue de la Vierge<br>Nouméa<br>74.10.14<br>guy@bureau-citi.nc | <b>S&amp;P</b><br>3, rue J. Dalbeau<br>Ducos - BP925 Née<br>79.92.44<br>s.mollet@se.nc | <b>E.C.B.S.</b><br>89, rue des Accacias<br>Savannah - BP 101<br>77.31.92<br>ecb.nc@gmail.com |
|--------------------------------------------------------------------------------------------------|---|---|---------------------------------------------------------------------------------------------------|----------------------------------------------------------------------------------------|----------------------------------------------------------------------------------------------|

| Date          | Indice | Modifications                                                                  |
|---------------|--------|--------------------------------------------------------------------------------|
| Novembre 2013 | a      | Etablissement du plan d'origine                                                |
| Février 2014  | b      | modification du bâtiment général, rajout de rampe d'accès et sortie de secours |