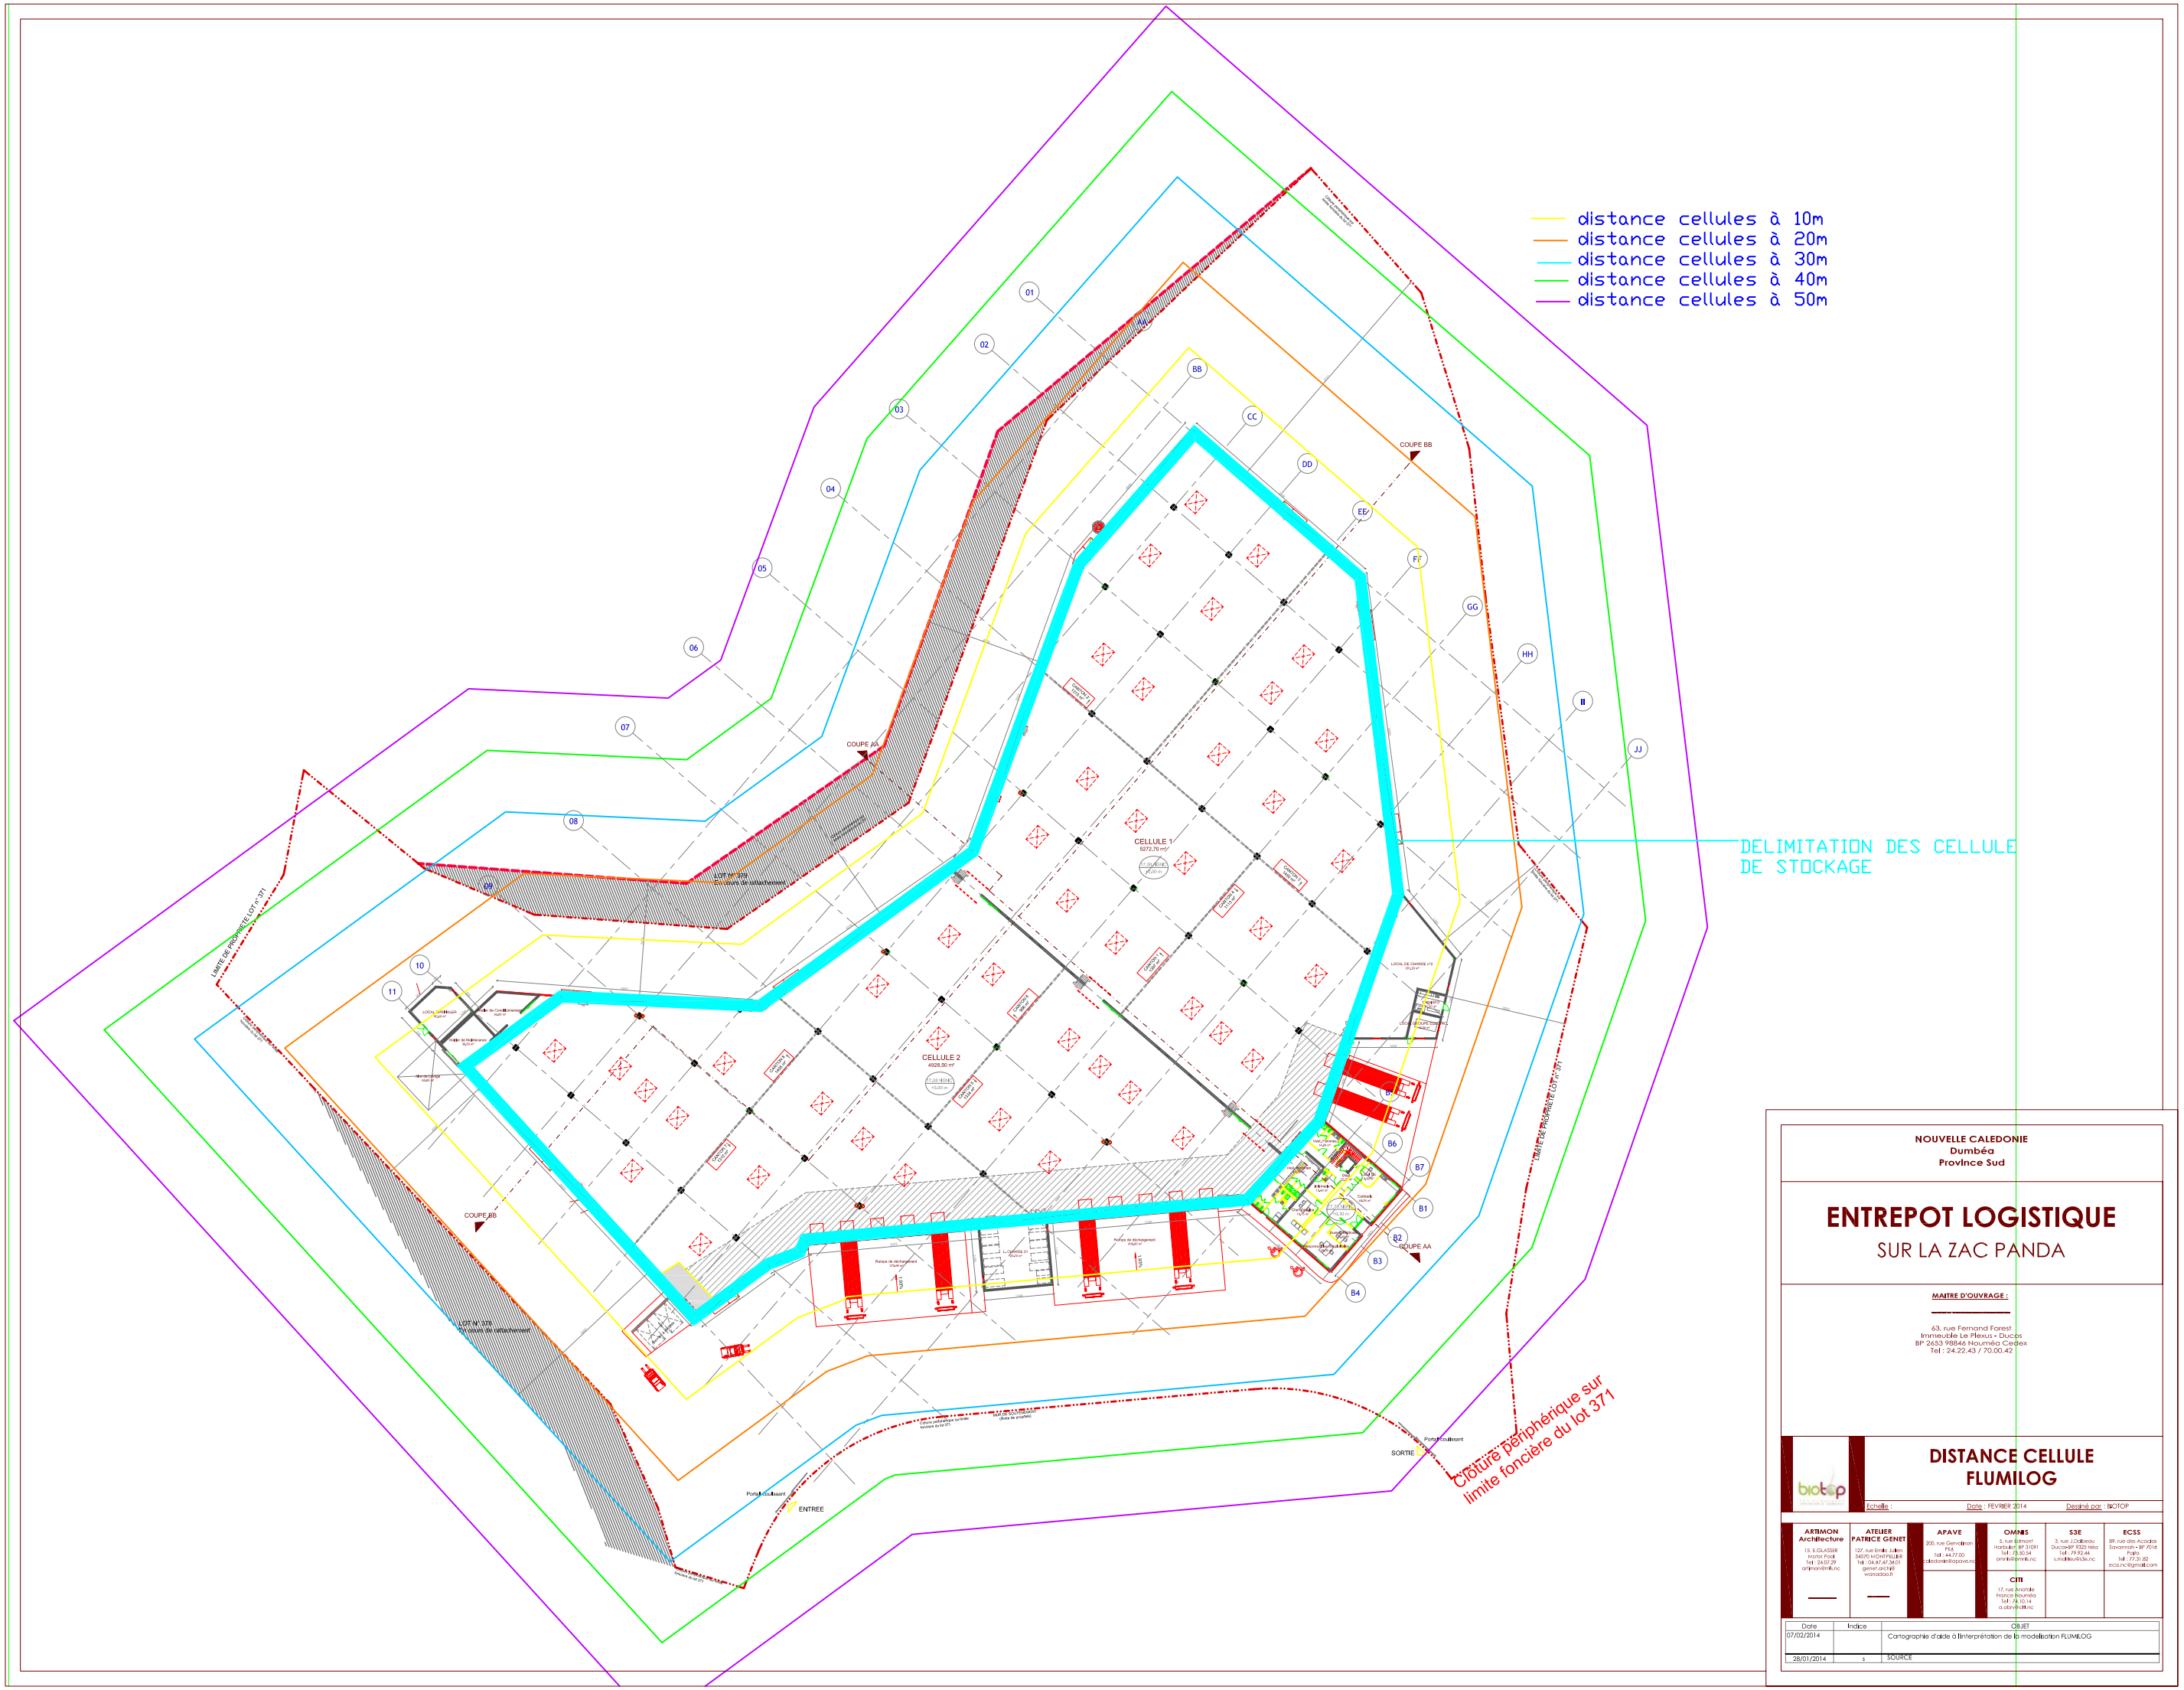

NOUVELLE CALEDONIE
Dumbéa
Province Sud

ENTREPOT LOGISTIQUE

SUR LA ZAC PANDA

MAITRE D'OUVRAGE :

63, rue Fernand Forest
Immeuble Le Plessis - Ducos
BP 2653 98846 Nouméa Cedex
Tel : 24.22.43 / 70.00.42

biotop

DISTANCE CELLULE FLUMILOG

Echelle : | Date : FEVRIER 2014 | Dessiné par : BIOTOP

ARTIMON Architecture	ATELIER PATRICE GENET	APAVE	OMNES	S3E	ECSS
15, E.GLASSER Ferdor Pool Tél : 24.57.29 artimon@lmf.nc	127, rue Emile Julien 34070 MONTPELLIER Tél : 04.67.47.36.01 general@patrick-genet.com www.adoba.fr	200, rue Gerard Pick Tél : 44.77.00 caledonie@apave.nc	5, rue Edmond Harburger BP 3.0391 Tél : 79.50.54 omnes@omnes.nc	3, rue J.Chélepeau Ducos BP 9225 Nouméa Tél : 79.92.44 s3e@lesu@lesu.nc	89, rue des Accacias Savannah - BP 3104 Païta Tél : 77.31.82 ecss.nc@gmail.com
			CITI 17, rue Anatole France - Nouméa Tél : 75.05.14 a.dary@citi.nc		

Date	Indice	OBJET
07/02/2014		Cartographie d'aide à l'interprétation de la modélisation FLUMILOG
28/01/2014	5	SOURCE