


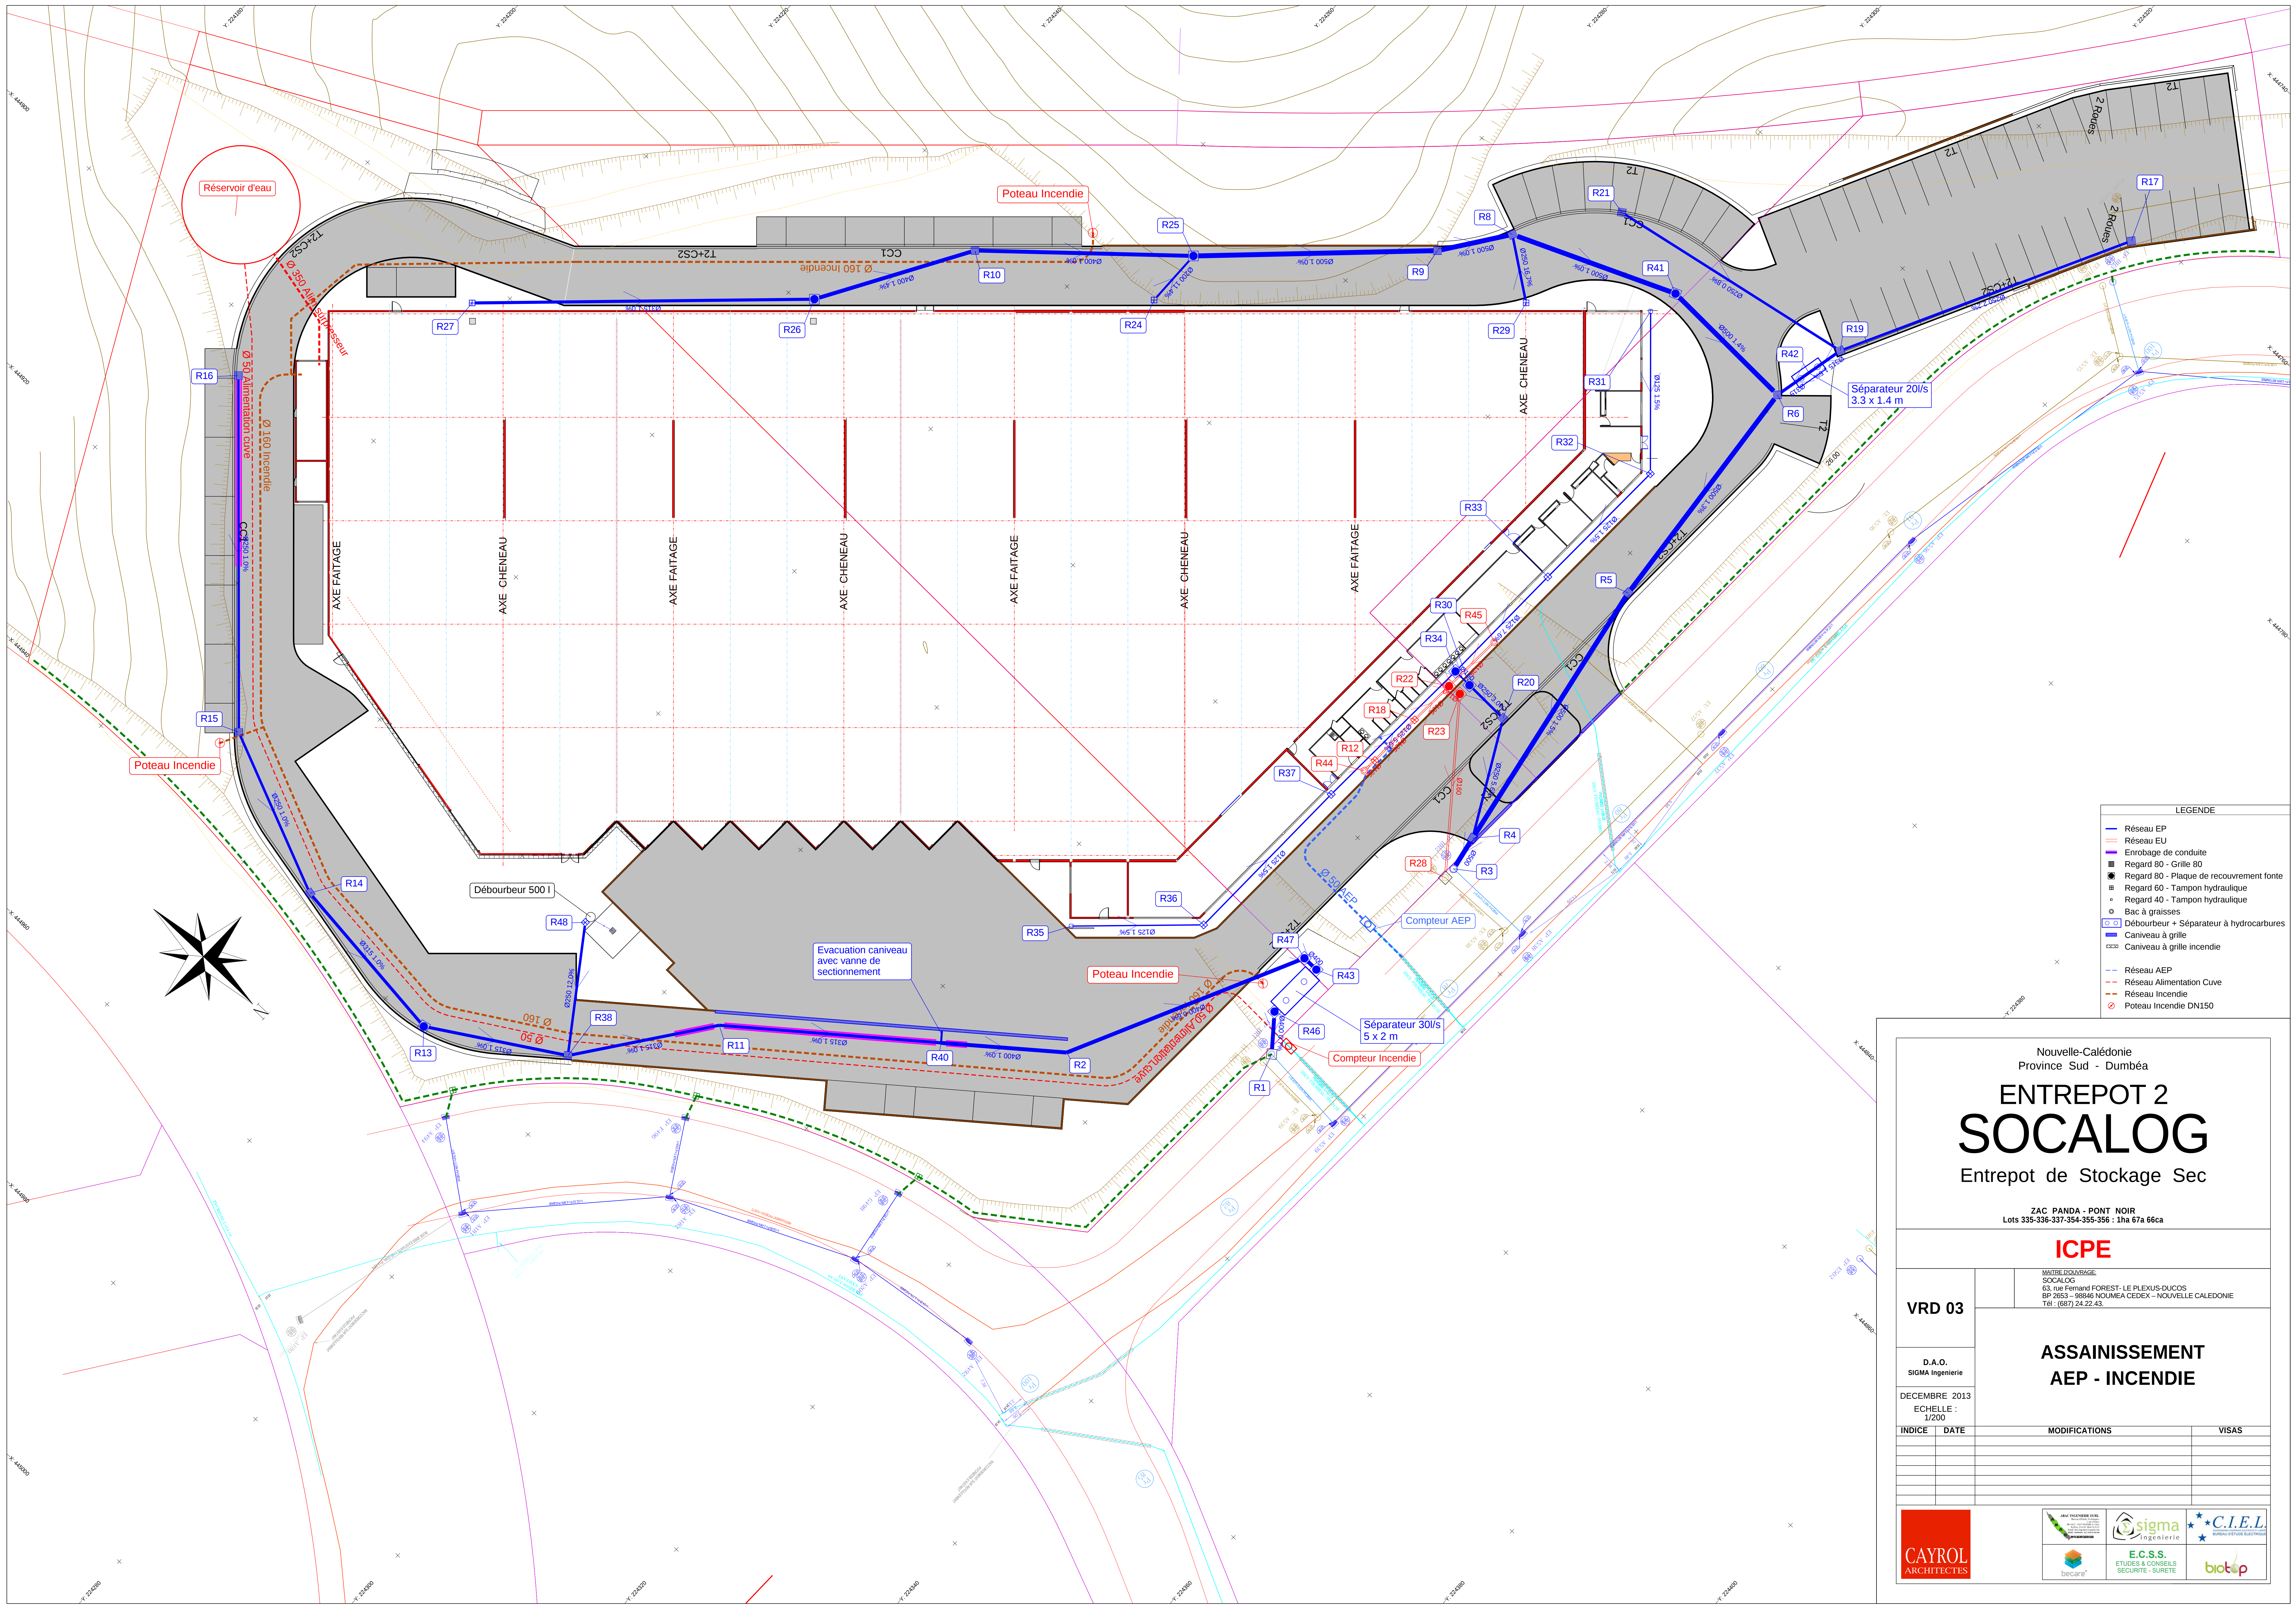

- LEGENDE
- Réseau EP
 - Réseau EU
 - Entrobage de conduite
 - Regard 80 - Grille 80
 - Regard 80 - Plaque de recouvrement fonte
 - Regard 60 - Tampon hydraulique
 - Regard 40 - Tampon hydraulique
 - Bac à graisses
 - Débourbeur + Séparateur à hydrocarbures
 - Caniveau à grille
 - Caniveau à grille incendie
 - Réseau AEP
 - Réseau Alimentation Cuve
 - Réseau Incendie
 - Poteau Incendie DN150

Nouvelle-Calédonie
Province Sud - Dumbéa

ENTREPOT 2 SOCALOG

Entrepot de Stockage Sec

ZAC PANDA - PONT NOIR
Lots 335-336-337-354-355-356 : 1ha 67a 66ca

ICPE

VRD 03

D.A.O.
SIGMA Ingenierie

DECEMBRE 2013
Echelle : 1/200

INDICE	DATE	MODIFICATIONS	VISAS

MAITRE D'OUVRAGE:
SOCALOG
63, rue Fernand FOREST-LE PLEXUS-DUCOS
BP 2053 - 98846 NOUMEA CEDEX - NOUVELLE CALEDONIE
Tel : (687) 24.22.45

ASSAINISSEMENT AEP - INCENDIE

CAYROL
ARCHITECTES

sigma
ingenierie

E.C.S.S.
ETUDES & CONSEILS
SECURITE - SURETE

C.I.E.L.
BUREAU ETUDE ELECTRIQUE

biotop