

CARTES

CARTE 1

PLAN DE SITUATION

Extrait de Plan Cadastral



445 400



Commune

Section

Lotissement

Numéro de lot

Numéro d'Inventaire Cadastral : 648540-1508

: NOUMEA

: INDUSTRIEL DE DUCOS

: LOTISSEMENT LECONTE

: 1

Echelle

: 1 / 2 000

Date d'édition

: 14/05/2008

Cadastral à jour au : 04/04/2008


Référence géodésique : RGNC_1991_Lam

Plan de Situation



445 000

446 000

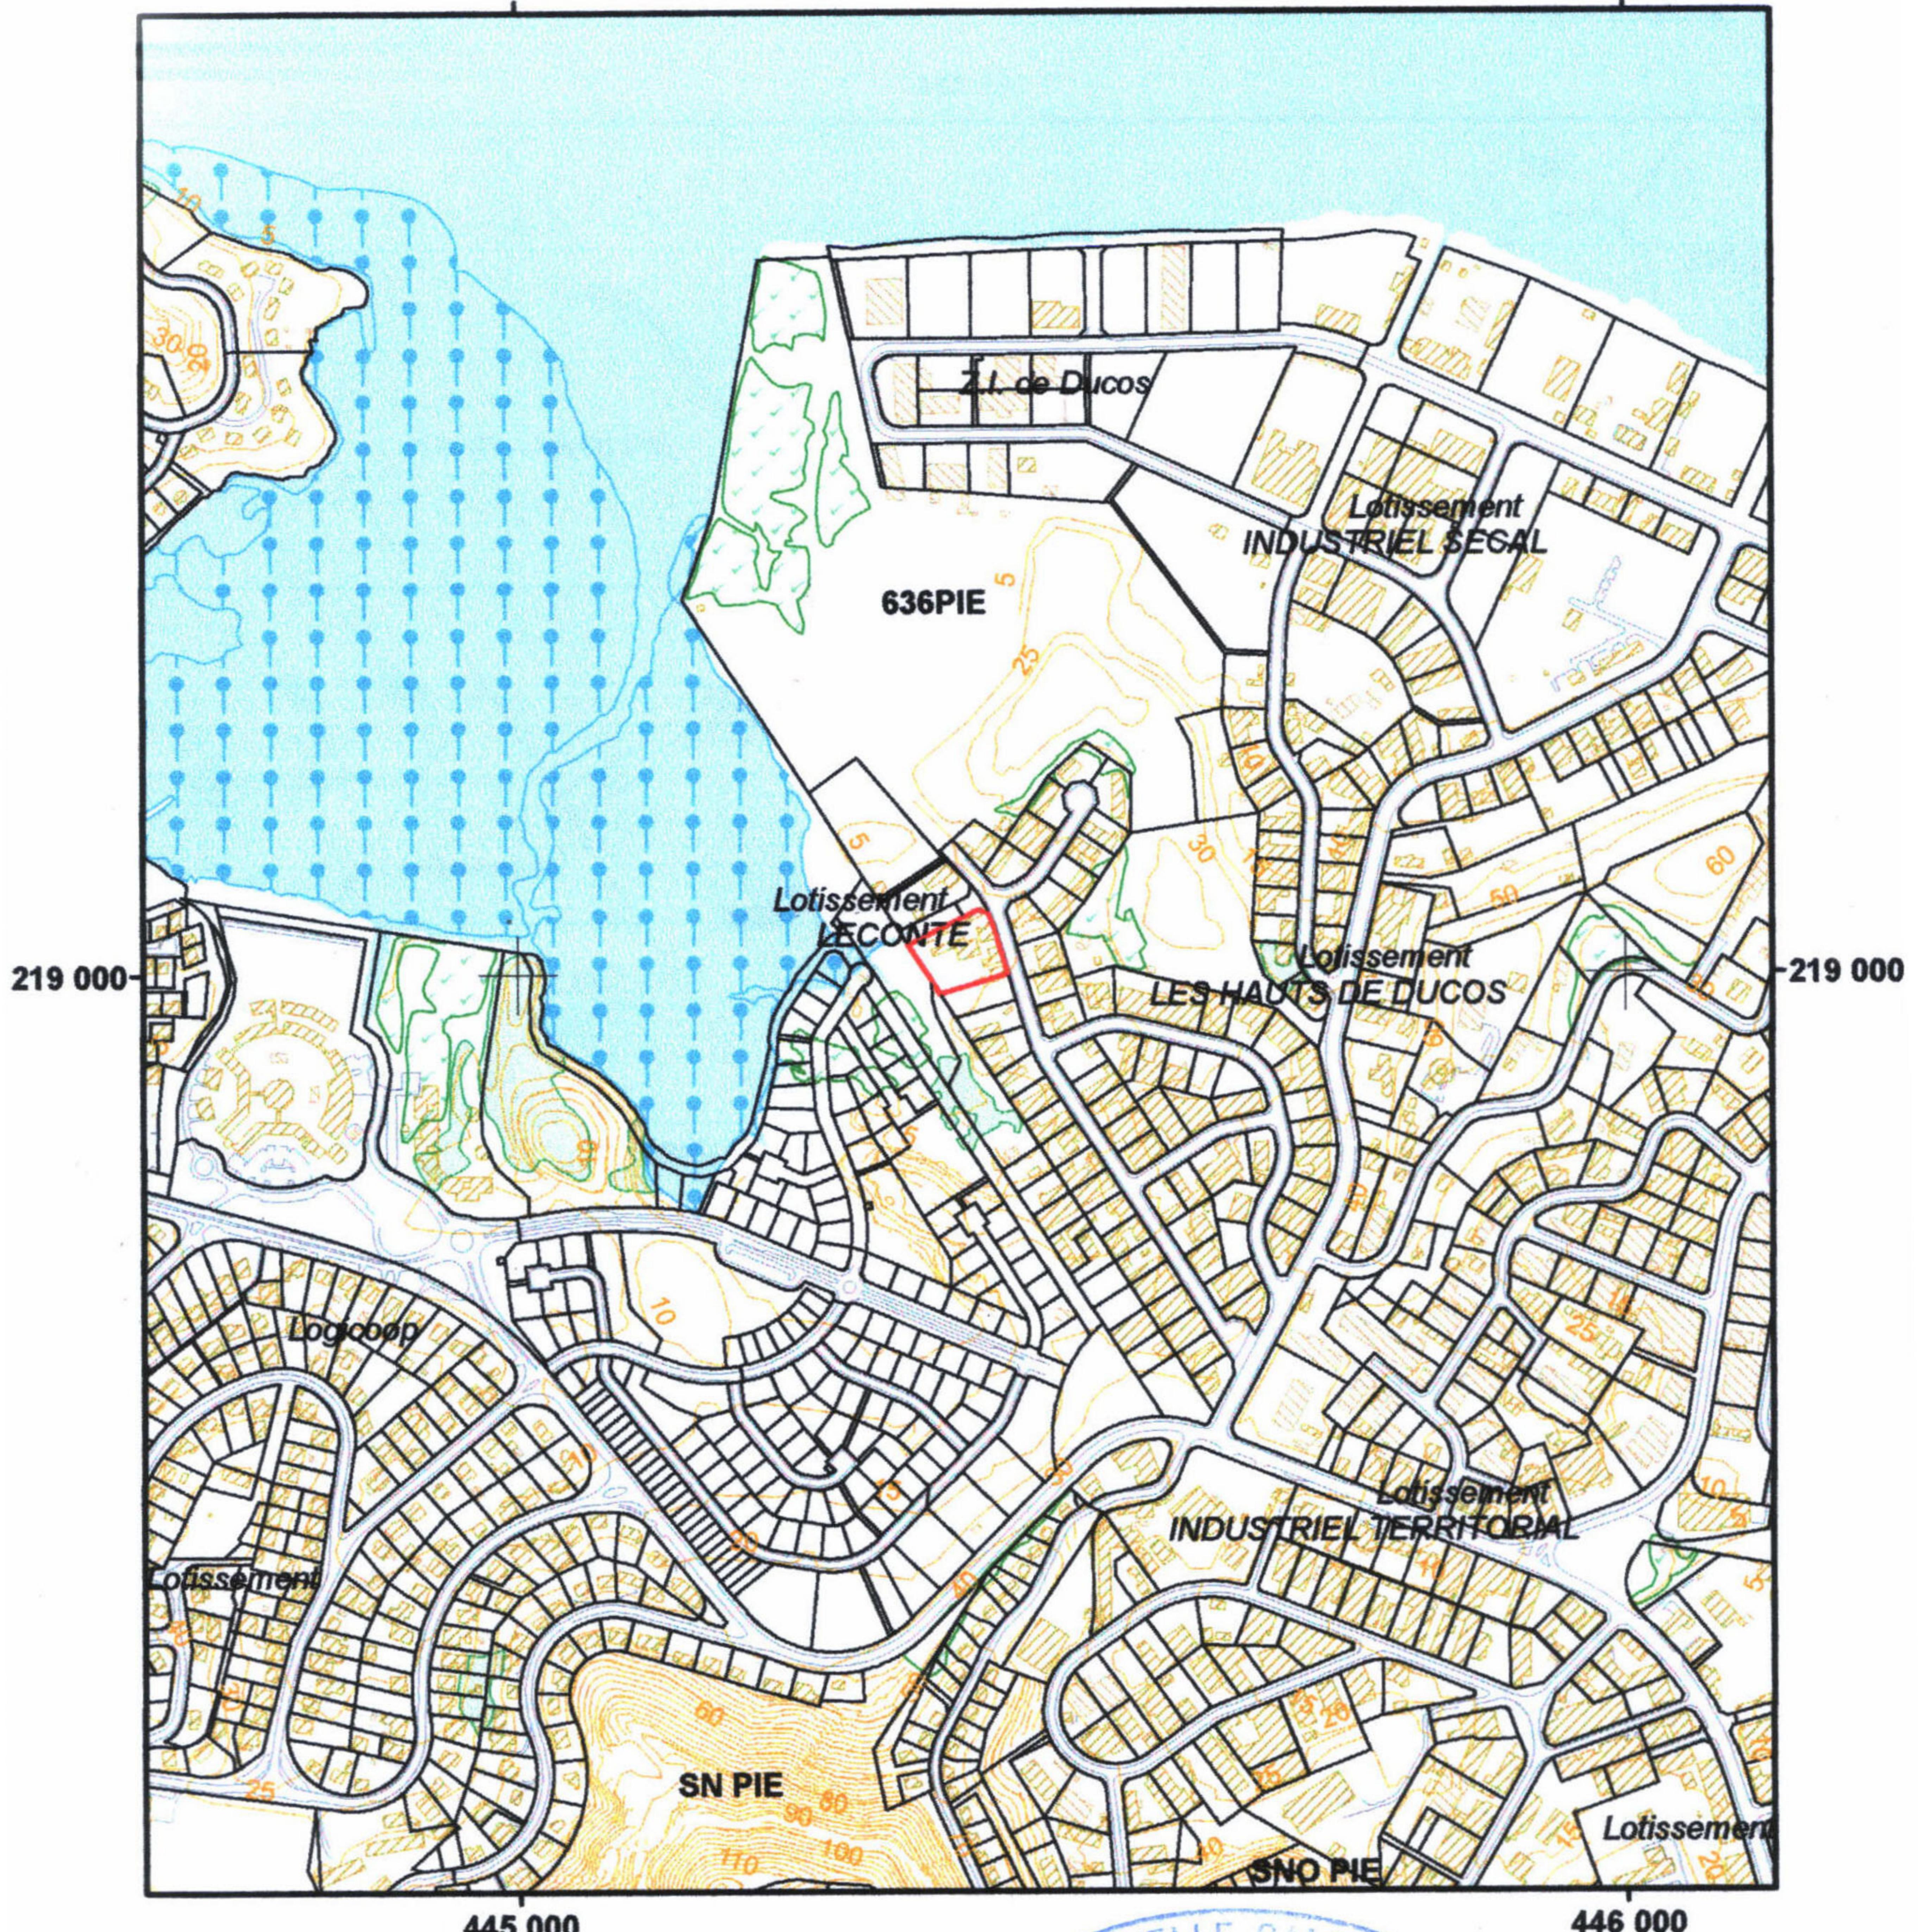

Commune

: NOUMEA

: 1 / 10 000

Section

: INDUSTRIEL DE DUCOS

: 14/05/2008

Lotissement

: LOTISSEMENT LECONTE


Echelle

Numéro de lot

: 1

Date d'édition

Numéro d'Inventaire Cadastral : 648540-1508

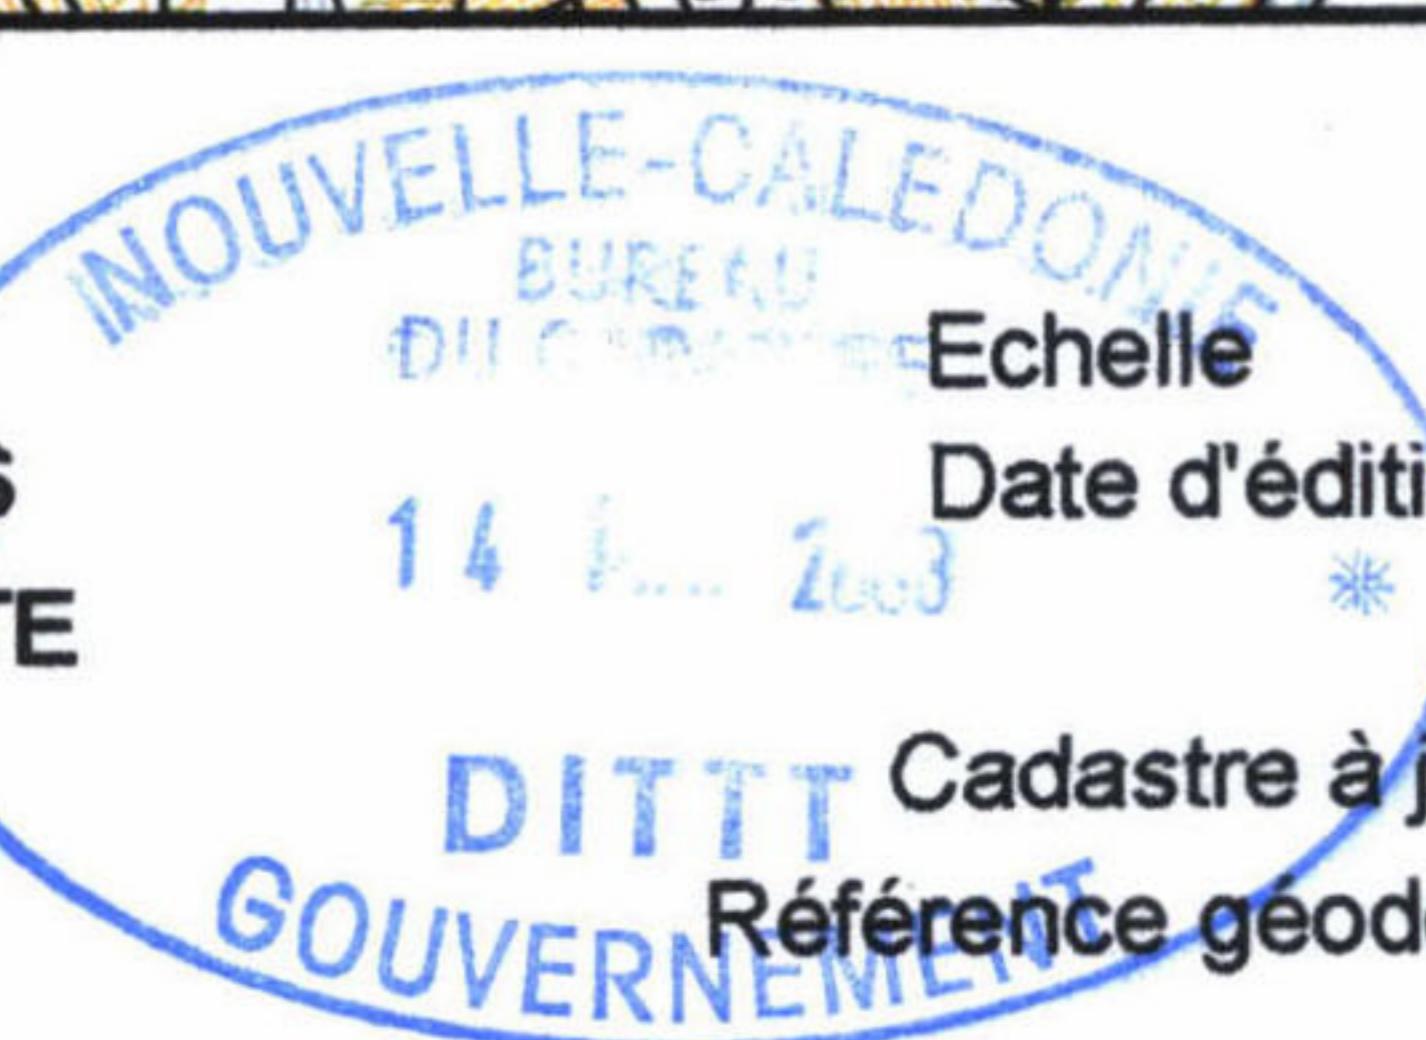

CARTE 2

ABORDS DES INSTALLATIONS


ECHELLE : 1 / 2 000

AUTOPLAT

Carte des abords



Echelle : $\frac{1}{2000}$

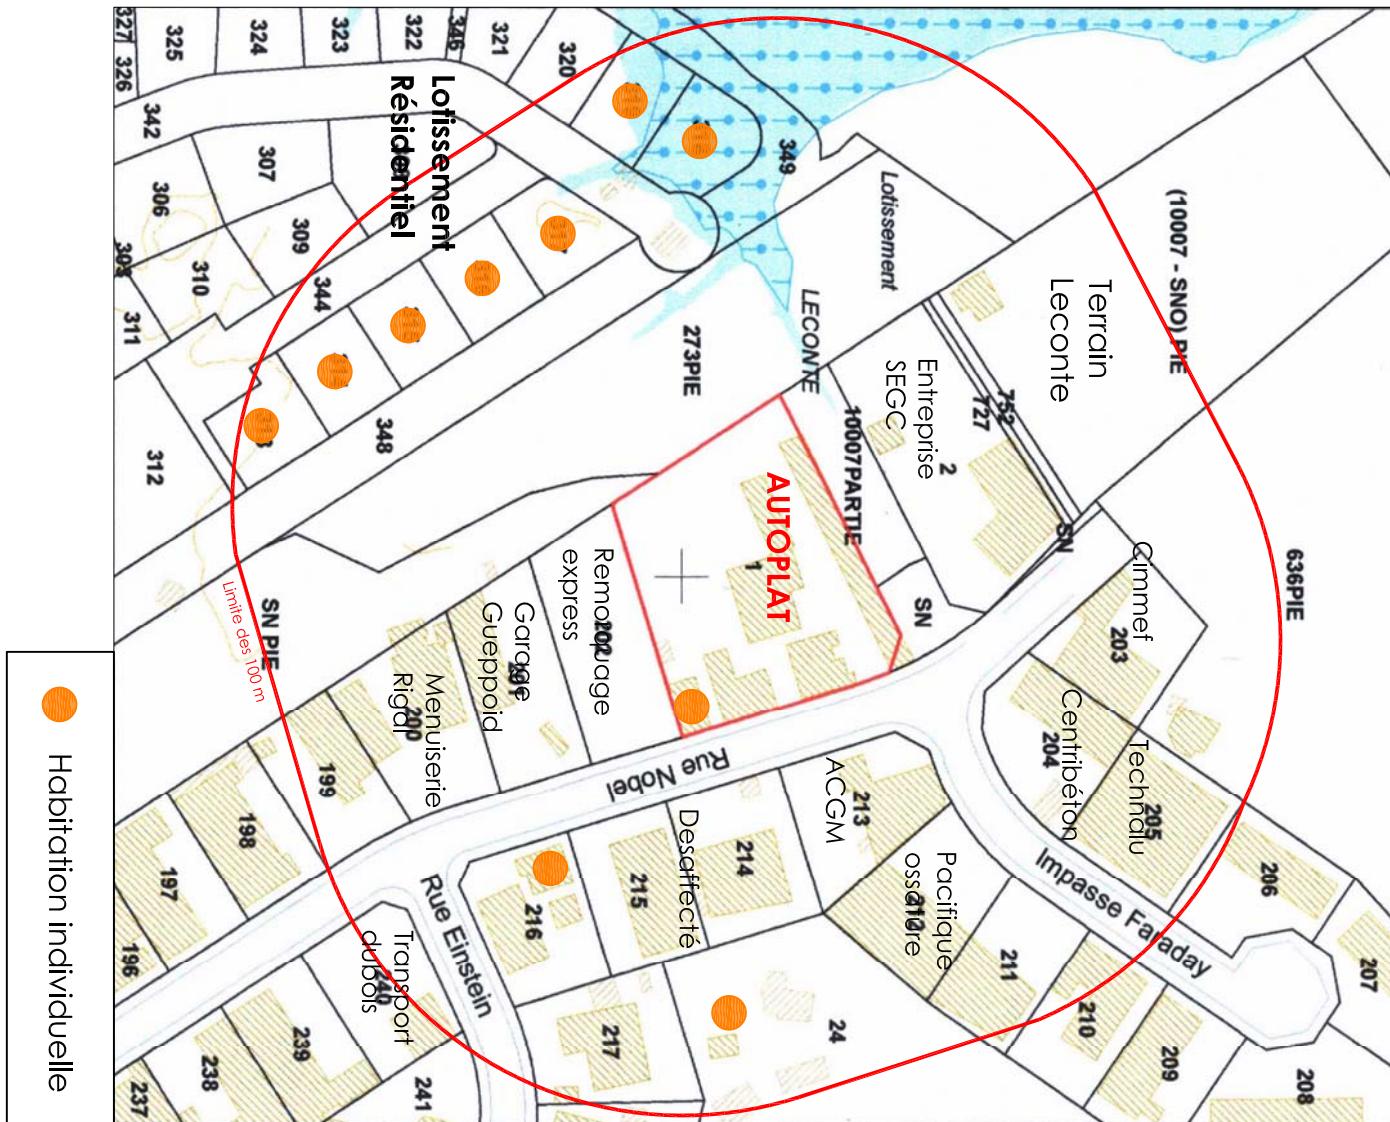

CARTE 3

PLAN D'ENSEMBLE
ECHELLE : 1 / 200

AUTOPLAT

Source : O.M. / Auteur
Echelle : $\frac{1}{500}$

LEGENDE

Limite des 35 m

Limite de lot

Limite
d'ALTOPIAT



Eaux usées / Eaux pluviales

AEP - Eau potable

Extincteur



Robinet de puisage

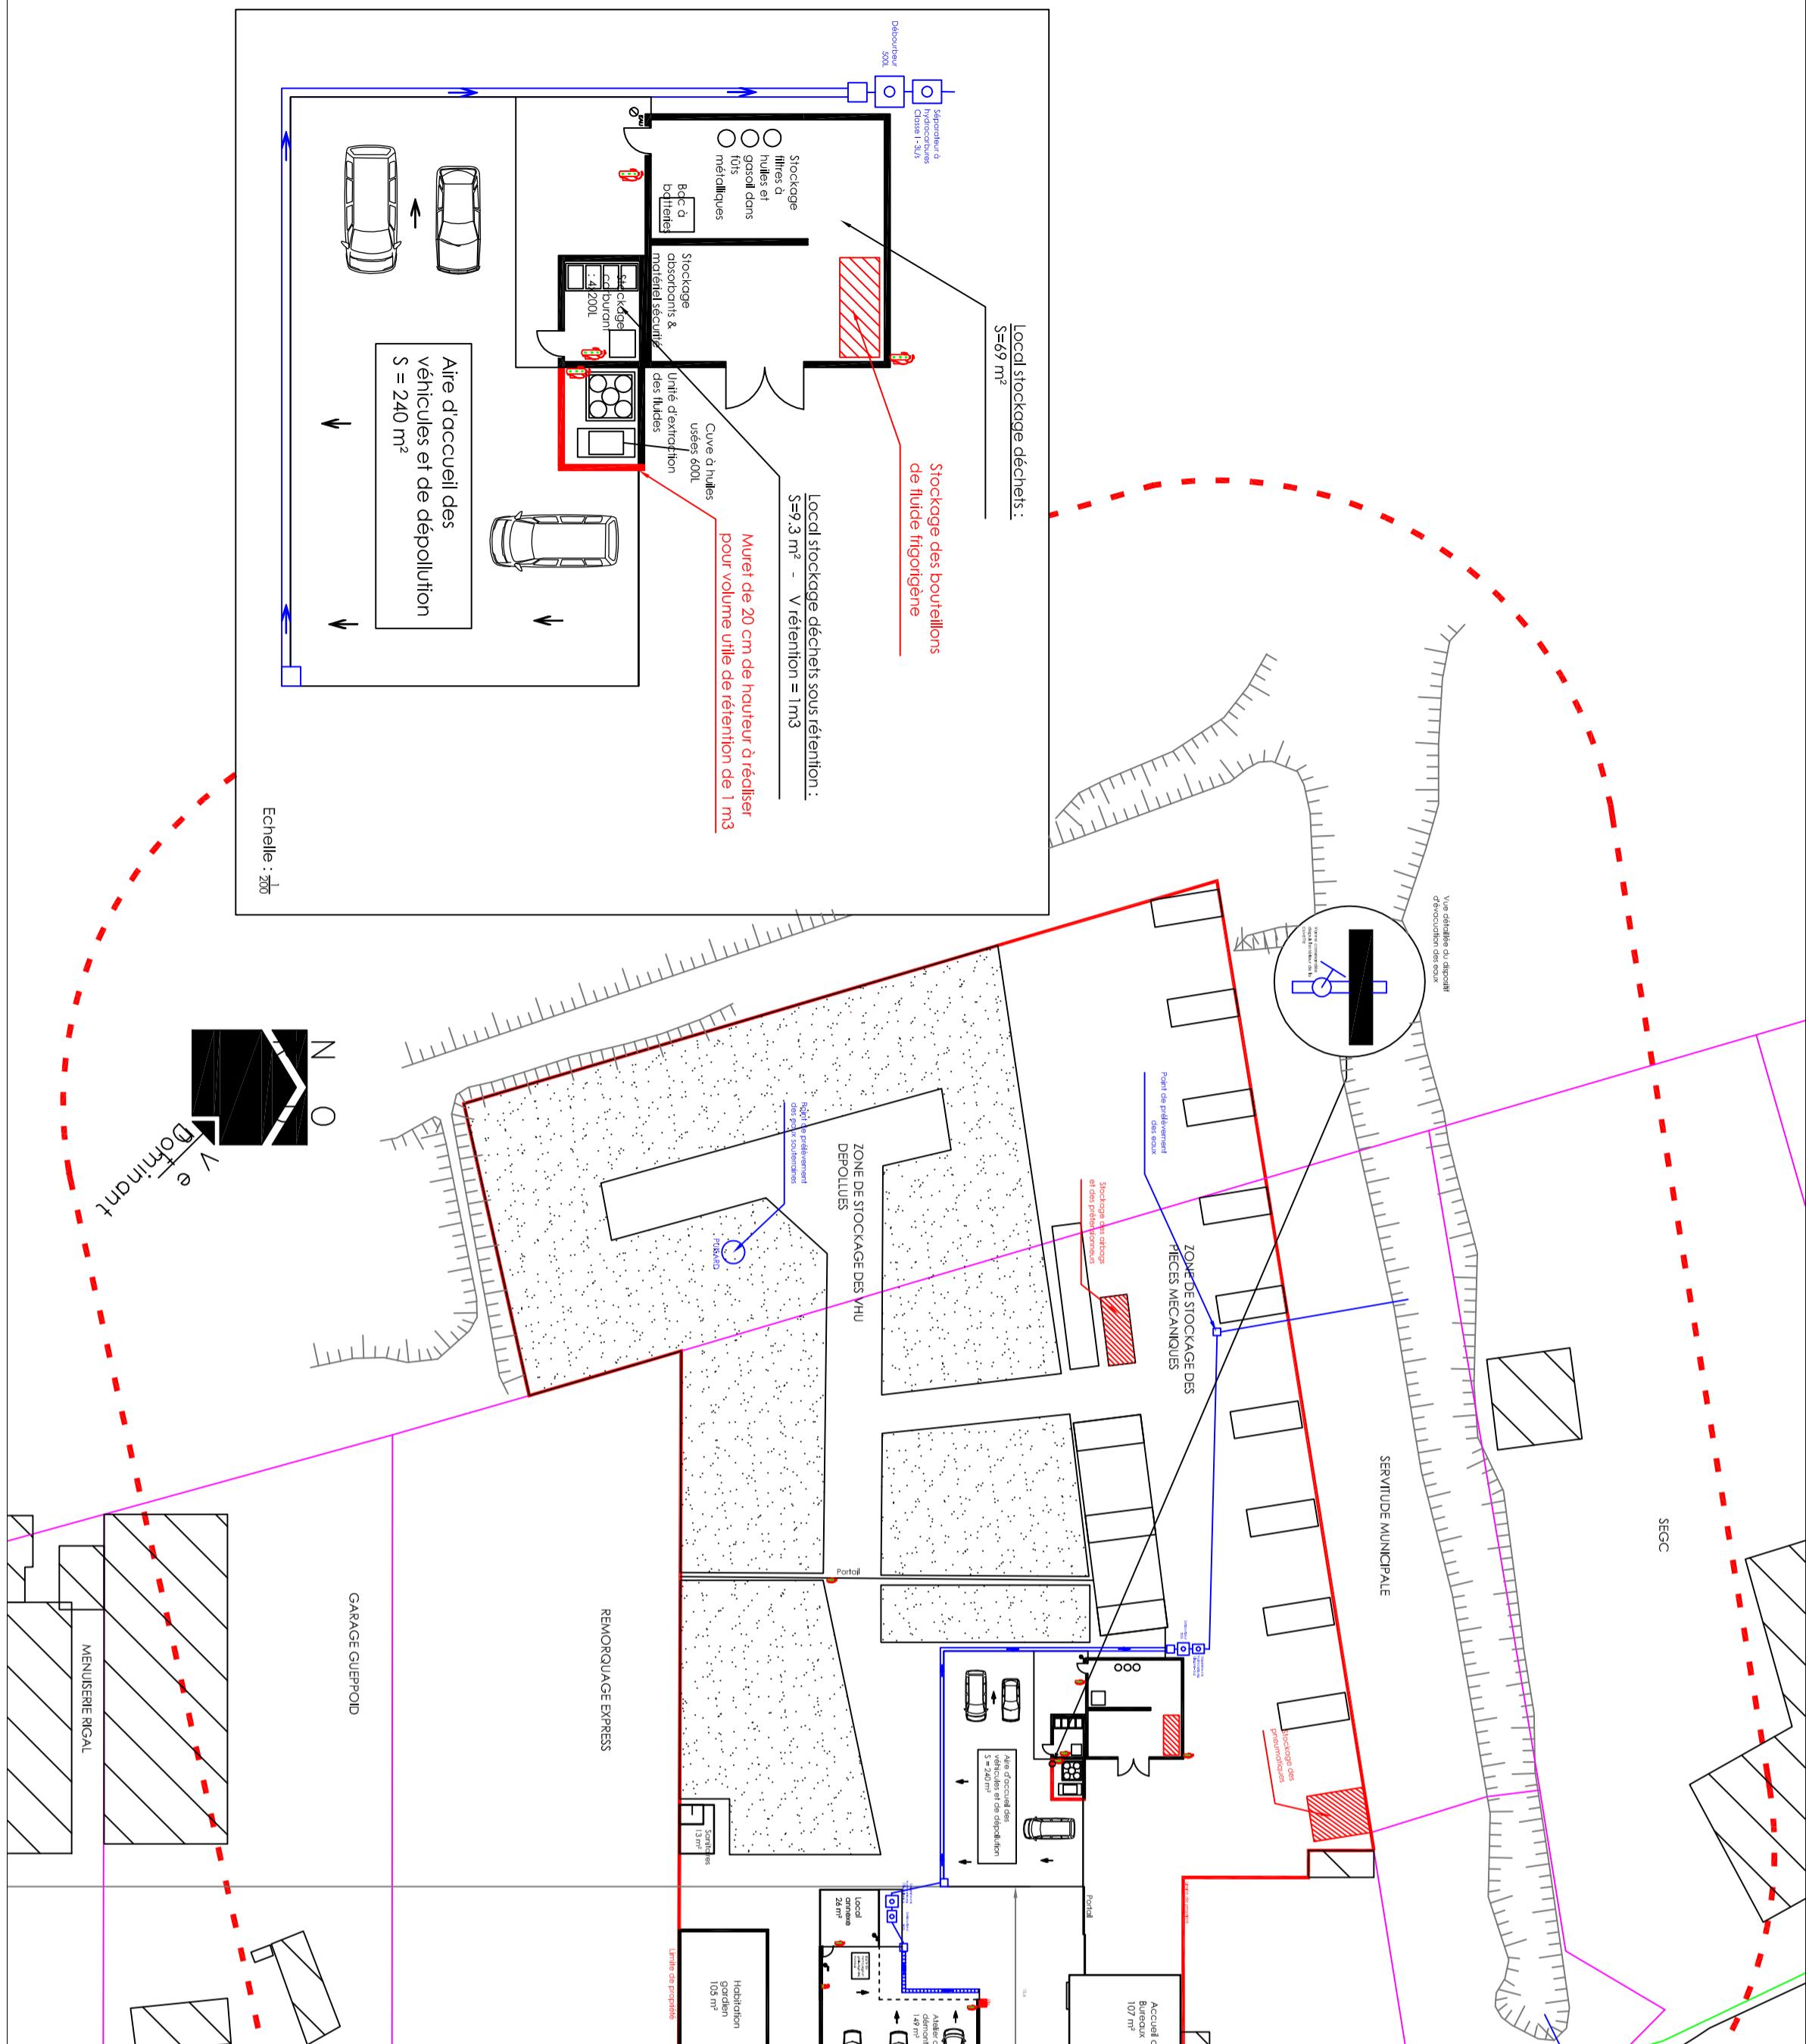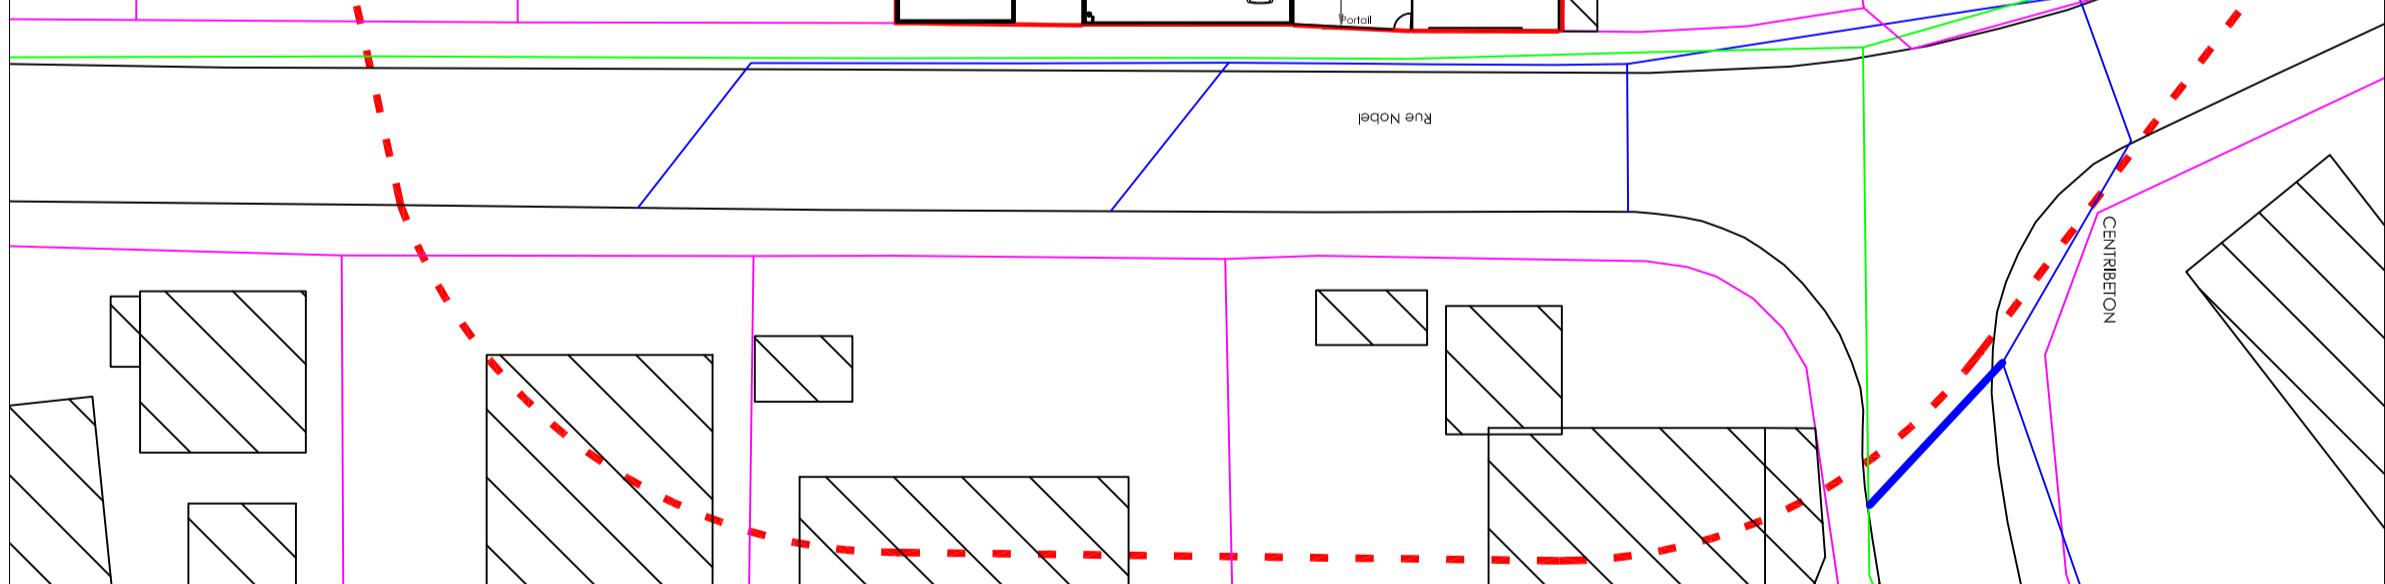

Aire d'accueil des véhicules et de dépollution
 $S = 240 \text{ m}^2$

Local stockage déchets sous rétention:
 $S=9.3 \text{ m}^2$ - V rétention = 1m^3

Muret de 20 cm de hauteur à réaliser pour volume utile de rétention de 1 m^3

Stockage des boueillons de fluide frigorigène
 $S=69 \text{ m}^2$

Stockage huiles et gasoil dans fûts métalliques

Stockage bâches à batteries

Stockage matériel sécurité

Stockage carburant 4x200L

Unité de dextraction

Cuvette à huiles usées 600L

Déboucheur 500L

Séparateur à hydrocarbures
 Classe I-3/L

Echelle : $1/200$

Echelle : $\frac{1}{200}$