




PLAN DE SITUATION

Ech: 1/5000e

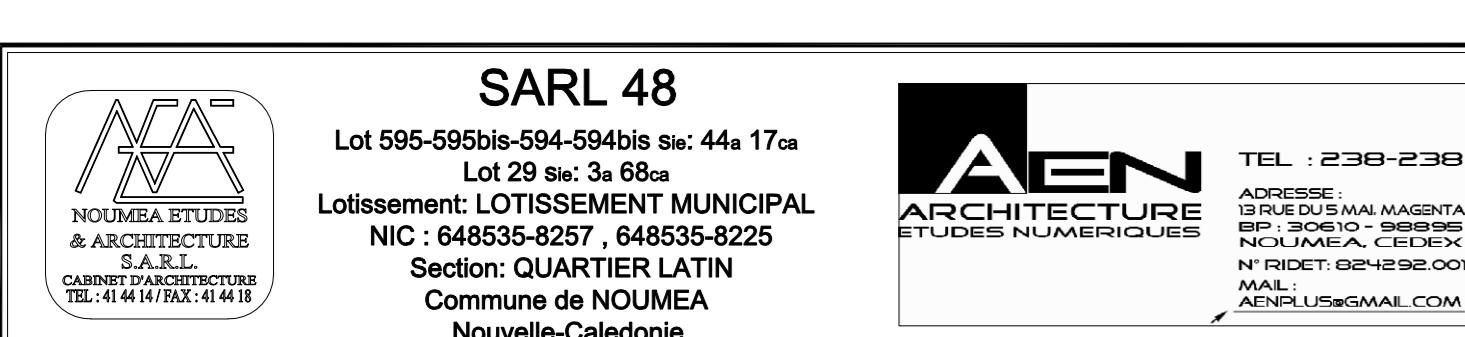

SARL 48
Lotissement: LOTISSEMENT MUNICIPAL
Commune de NOUMEA
Nouvelle-Calédonie.

AEN
ARCHITECTURE
ETUDES NUMÉRIQUES




Listes des plans		Echelles	Signatures :
PLAN DE SITUATION		Ech: 1/5000 eme	
RELEVÉ TOPOGRAPHIQUE		Ech: 1/200 eme	
PLAN DE MASSE		Ech: 1/200 eme	

Modifications	Dates

Dessiné par : Saltaua LAKINA	Edition :	Indice :	N° de feuille :
Contrôle par : Alex OESTERLIN			
Validé par : BERHA Samuel			
N° de dossier : 091013			
Date du plan : 02 OCTOBRE 2014	PC		01

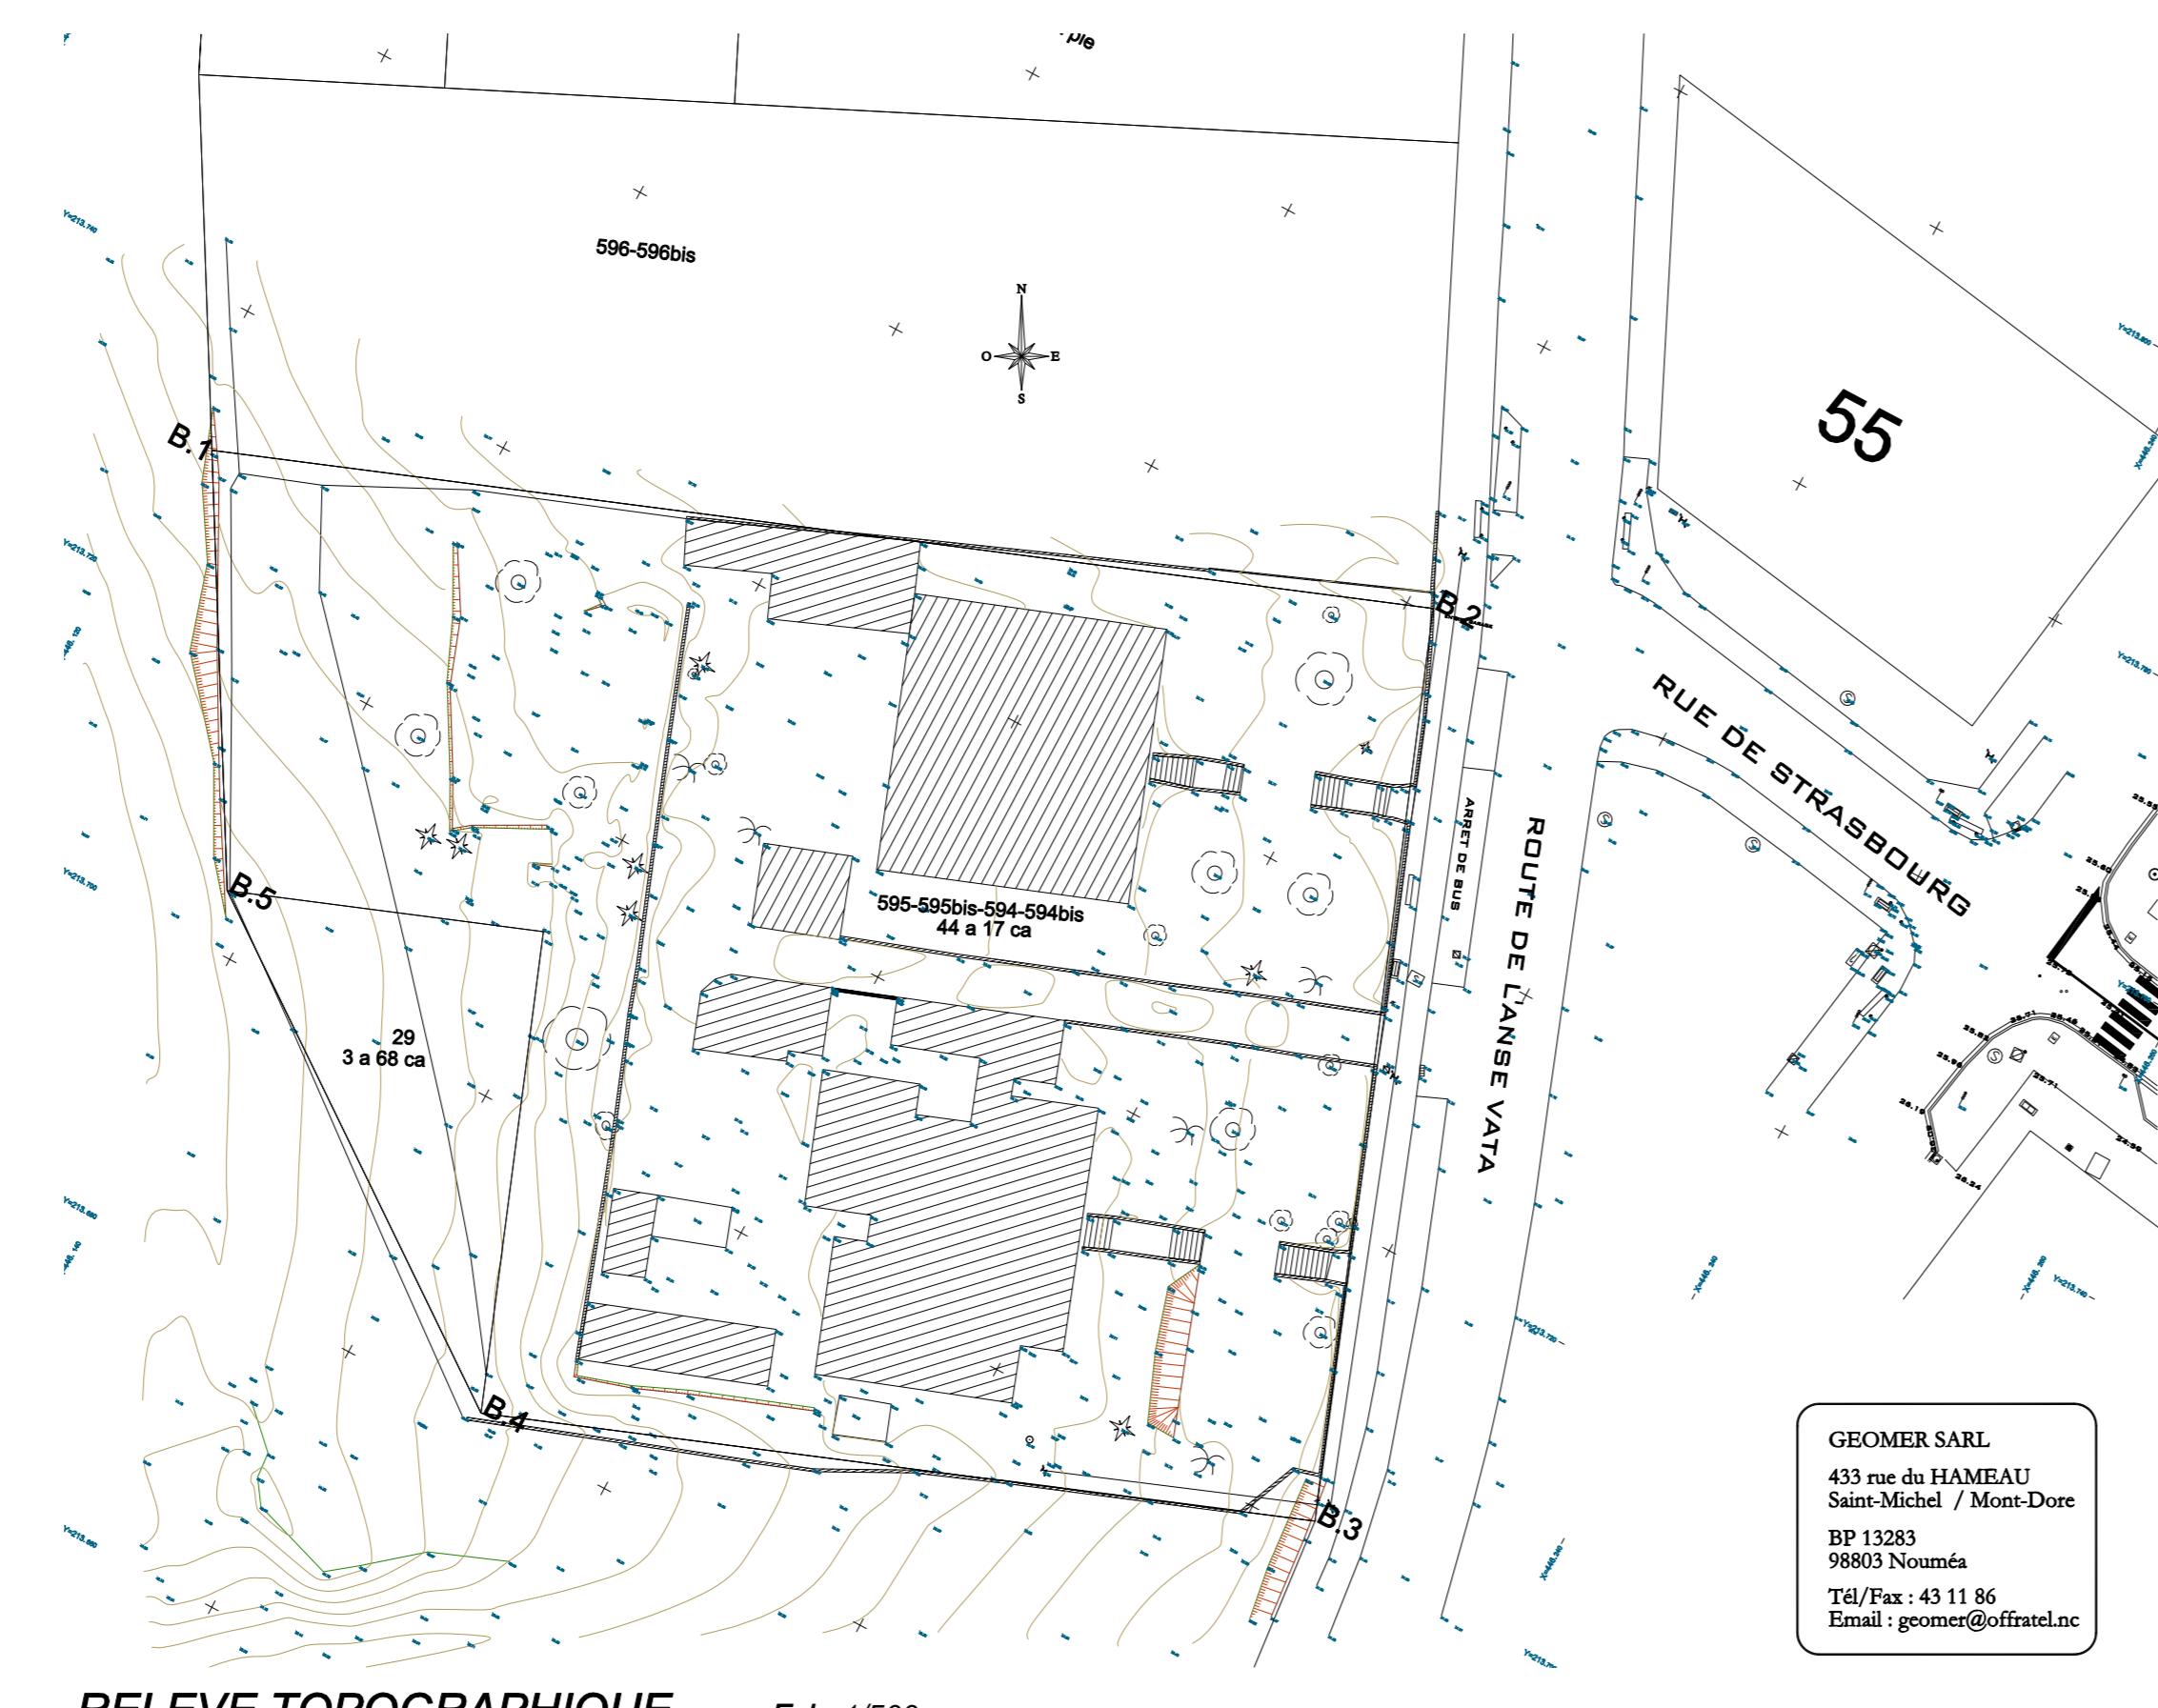

RELEVÉ TOPOGRAPHIQUE

Ech: 1/500e



PLAN DE MASSE

Ech: 1/200e

55

RUE DE STRASBOURG

ROUTE DE L'LANSE VATA

①




































1

2

ROUTE DE L'ANSE VATA

