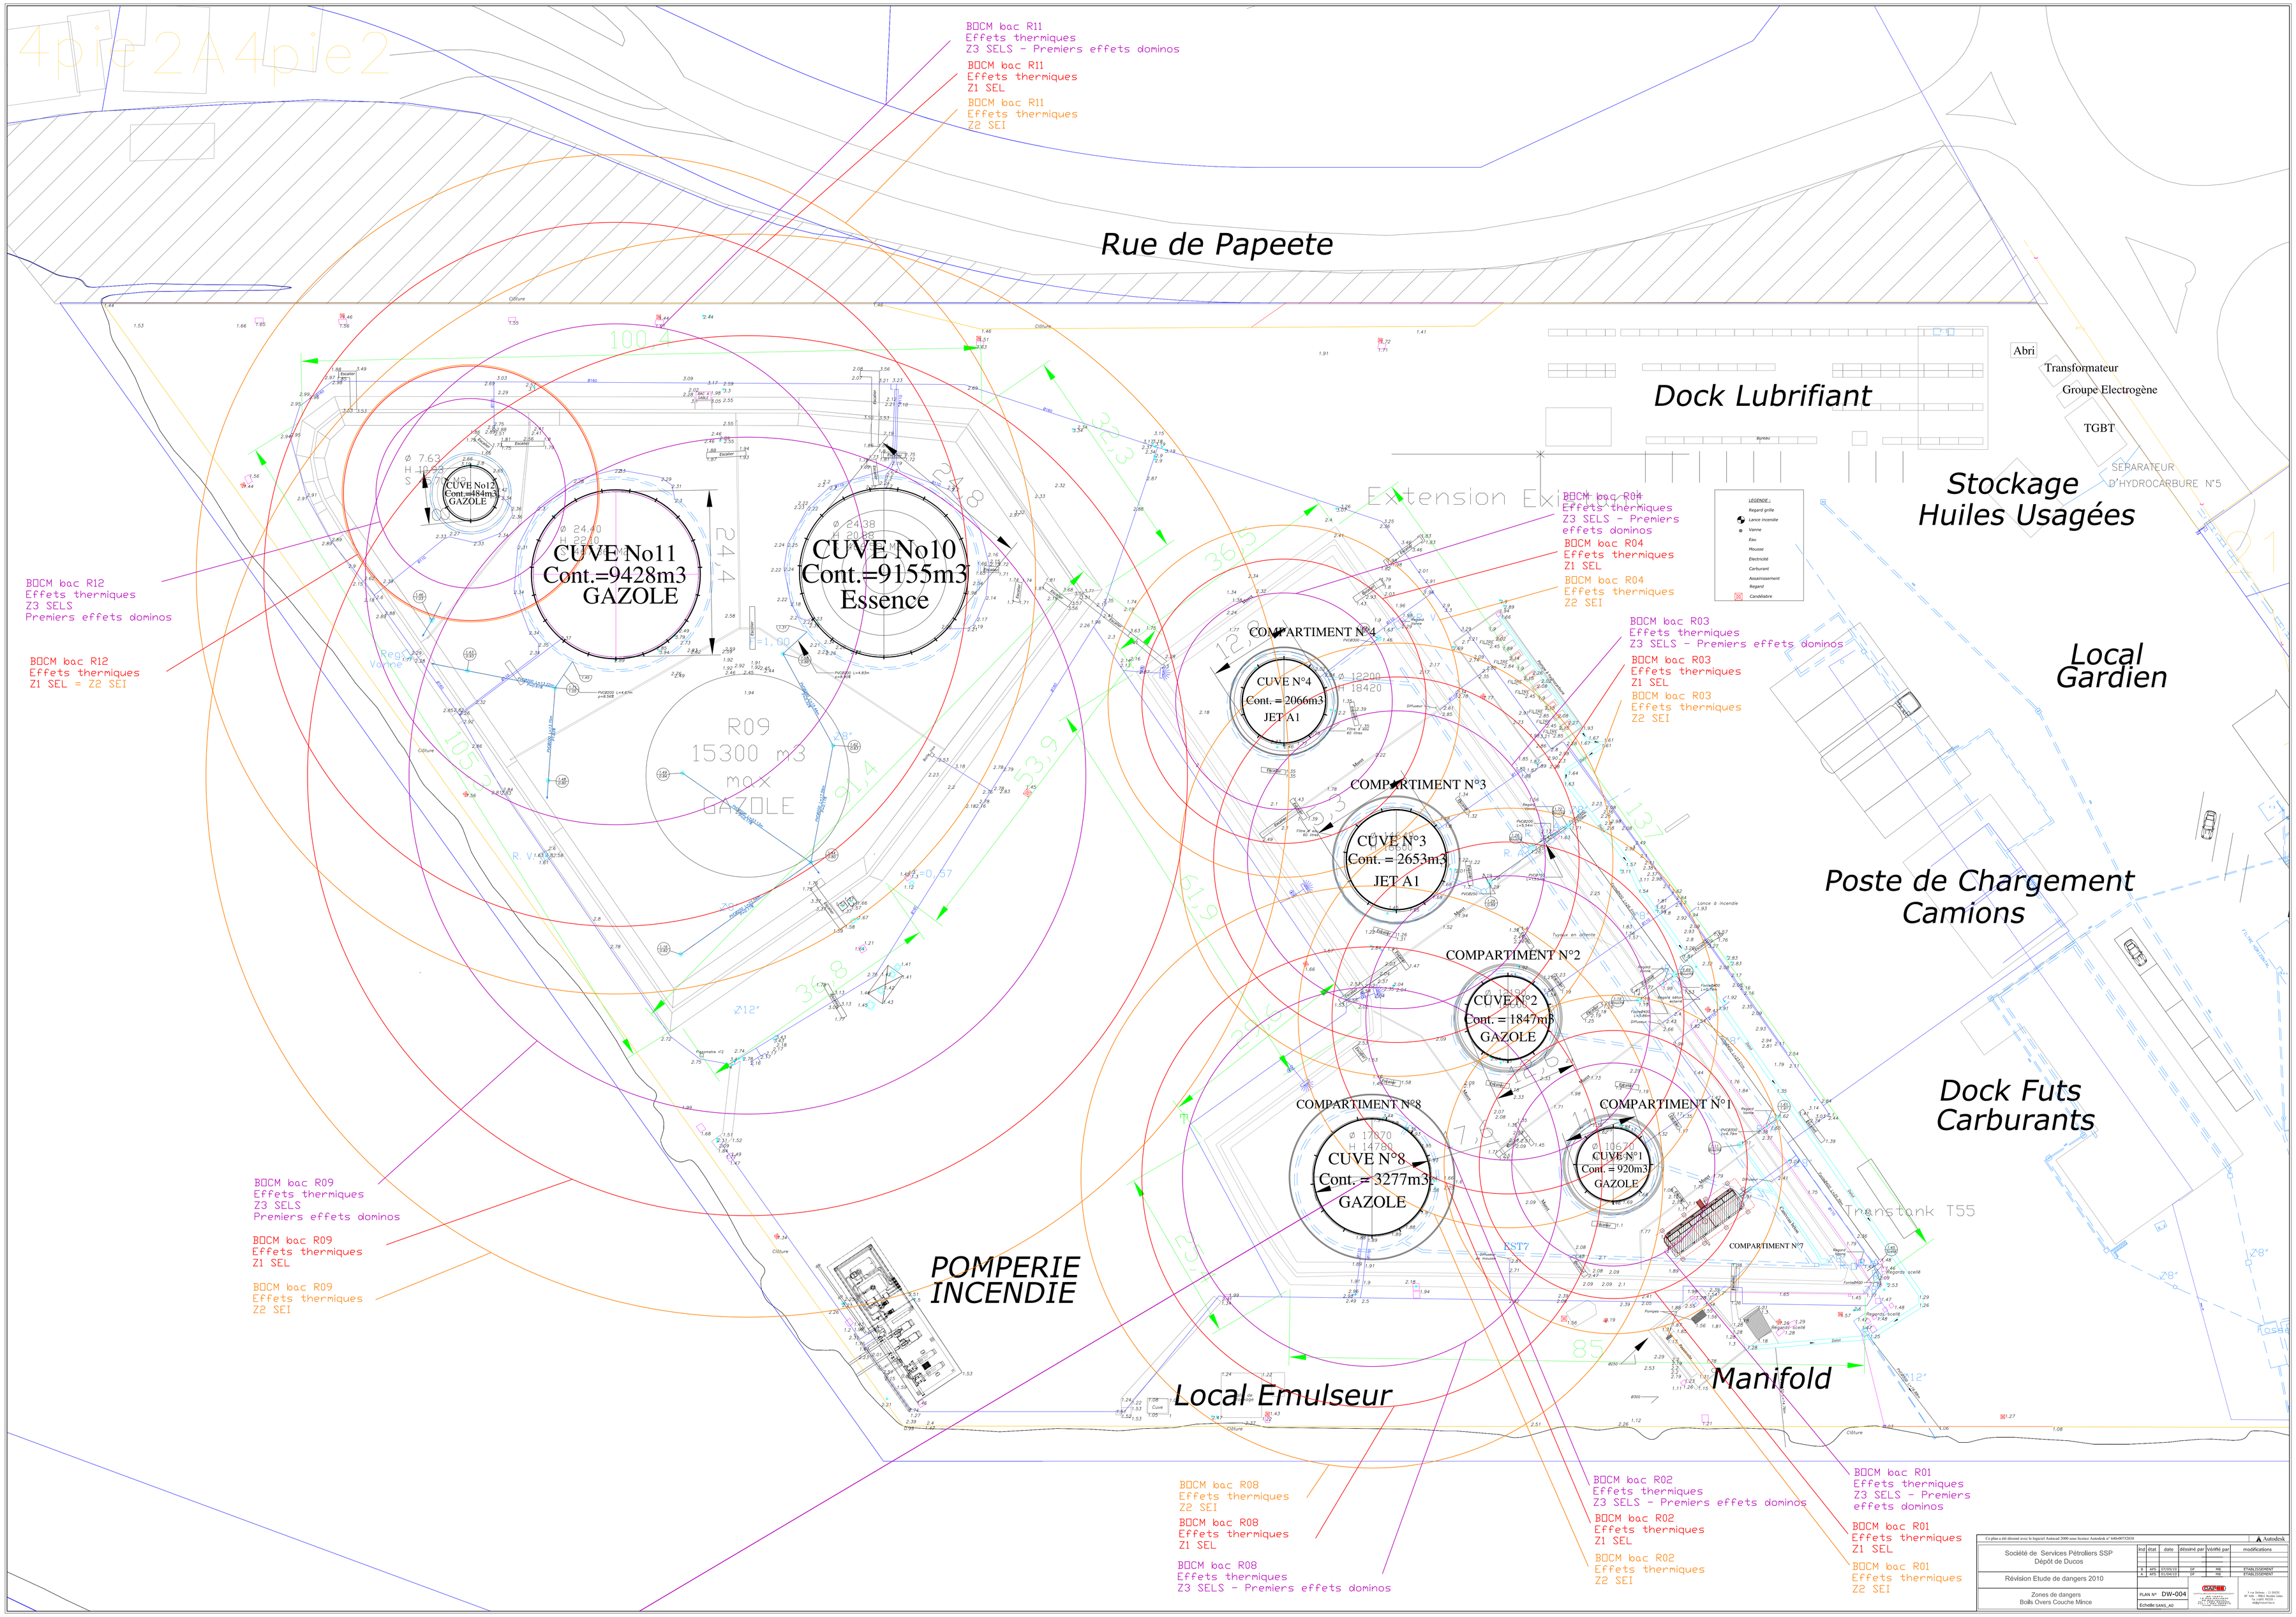
BOCM bac R11
Effets thermiques
Z3 SELS - Premiers effets dominos
BOCM bac R11
Effets thermiques
Z1 SEL
BOCM bac R11
Effets thermiques
Z2 SEI
Rue de Papeete
Dock Lubrifiant
Abri
Transformateur
Groupe Electrogène
TGBT
Stockage
Huiles Usagées
SEPARATEUR
D'HYDROCARBURE N°5
Local
Gardien
Poste de Chargement
Camions
Dock Futs
Carburants
POMPERIE
INCENDIE
Local Emulseur
Manifold
Transtank T55
CUVE No12
Cont.=484m3
GAZOLE
CUVE No11
Cont.=9428m3
GAZOLE
CUVE No10
Cont.=9155m3
Essence
R09
15300 m3
max
GAZOLE
COMPARTIMENT N°4
CUVE N°4
Cont. = 2066m3
JET A1
COMPARTIMENT N°3
CUVE N°3
Cont. = 2653m3
JET A1
COMPARTIMENT N°2
CUVE N°2
Cont. = 1847m3
GAZOLE
COMPARTIMENT N°8
CUVE N°8
Cont. = 3277m3
GAZOLE
COMPARTIMENT N°1
CUVE N°1
Cont. = 920m3
GAZOLE
COMPARTIMENT N°7
BOCM bac R12
Effets thermiques
Z3 SELS
Premiers effets dominos
BOCM bac R12
Effets thermiques
Z1 SEL = Z2 SEI
BOCM bac R04
Effets thermiques
Z3 SELS - Premiers effets dominos
BOCM bac R04
Effets thermiques
Z1 SEL
BOCM bac R04
Effets thermiques
Z2 SEI
BOCM bac R03
Effets thermiques
Z3 SELS - Premiers effets dominos
BOCM bac R03
Effets thermiques
Z1 SEL
BOCM bac R03
Effets thermiques
Z2 SEI
BOCM bac R09
Effets thermiques
Z3 SELS
Premiers effets dominos
BOCM bac R09
Effets thermiques
Z1 SEL
BOCM bac R09
Effets thermiques
Z2 SEI
BOCM bac R08
Effets thermiques
Z2 SEI
BOCM bac R08
Effets thermiques
Z1 SEL
BOCM bac R08
Effets thermiques
Z3 SELS - Premiers effets dominos
BOCM bac R02
Effets thermiques
Z3 SELS - Premiers effets dominos
BOCM bac R02
Effets thermiques
Z1 SEL
BOCM bac R02
Effets thermiques
Z2 SEI
BOCM bac R01
Effets thermiques
Z3 SELS - Premiers effets dominos
BOCM bac R01
Effets thermiques
Z1 SEL
BOCM bac R01
Effets thermiques
Z2 SEI
Ce plan a été dessiné avec le logiciel Autocad 2000 sous licence Autodesk n° 640-00775-2010
Société de Services Pétroliers SSP
Dépôt de Ducos
Révision Etude de dangers 2010
Zones de dangers
Boils Overs Couche Mince
PLAN N° DW-004
Echelle 1/400_A0
CAPSIM
Autodesk