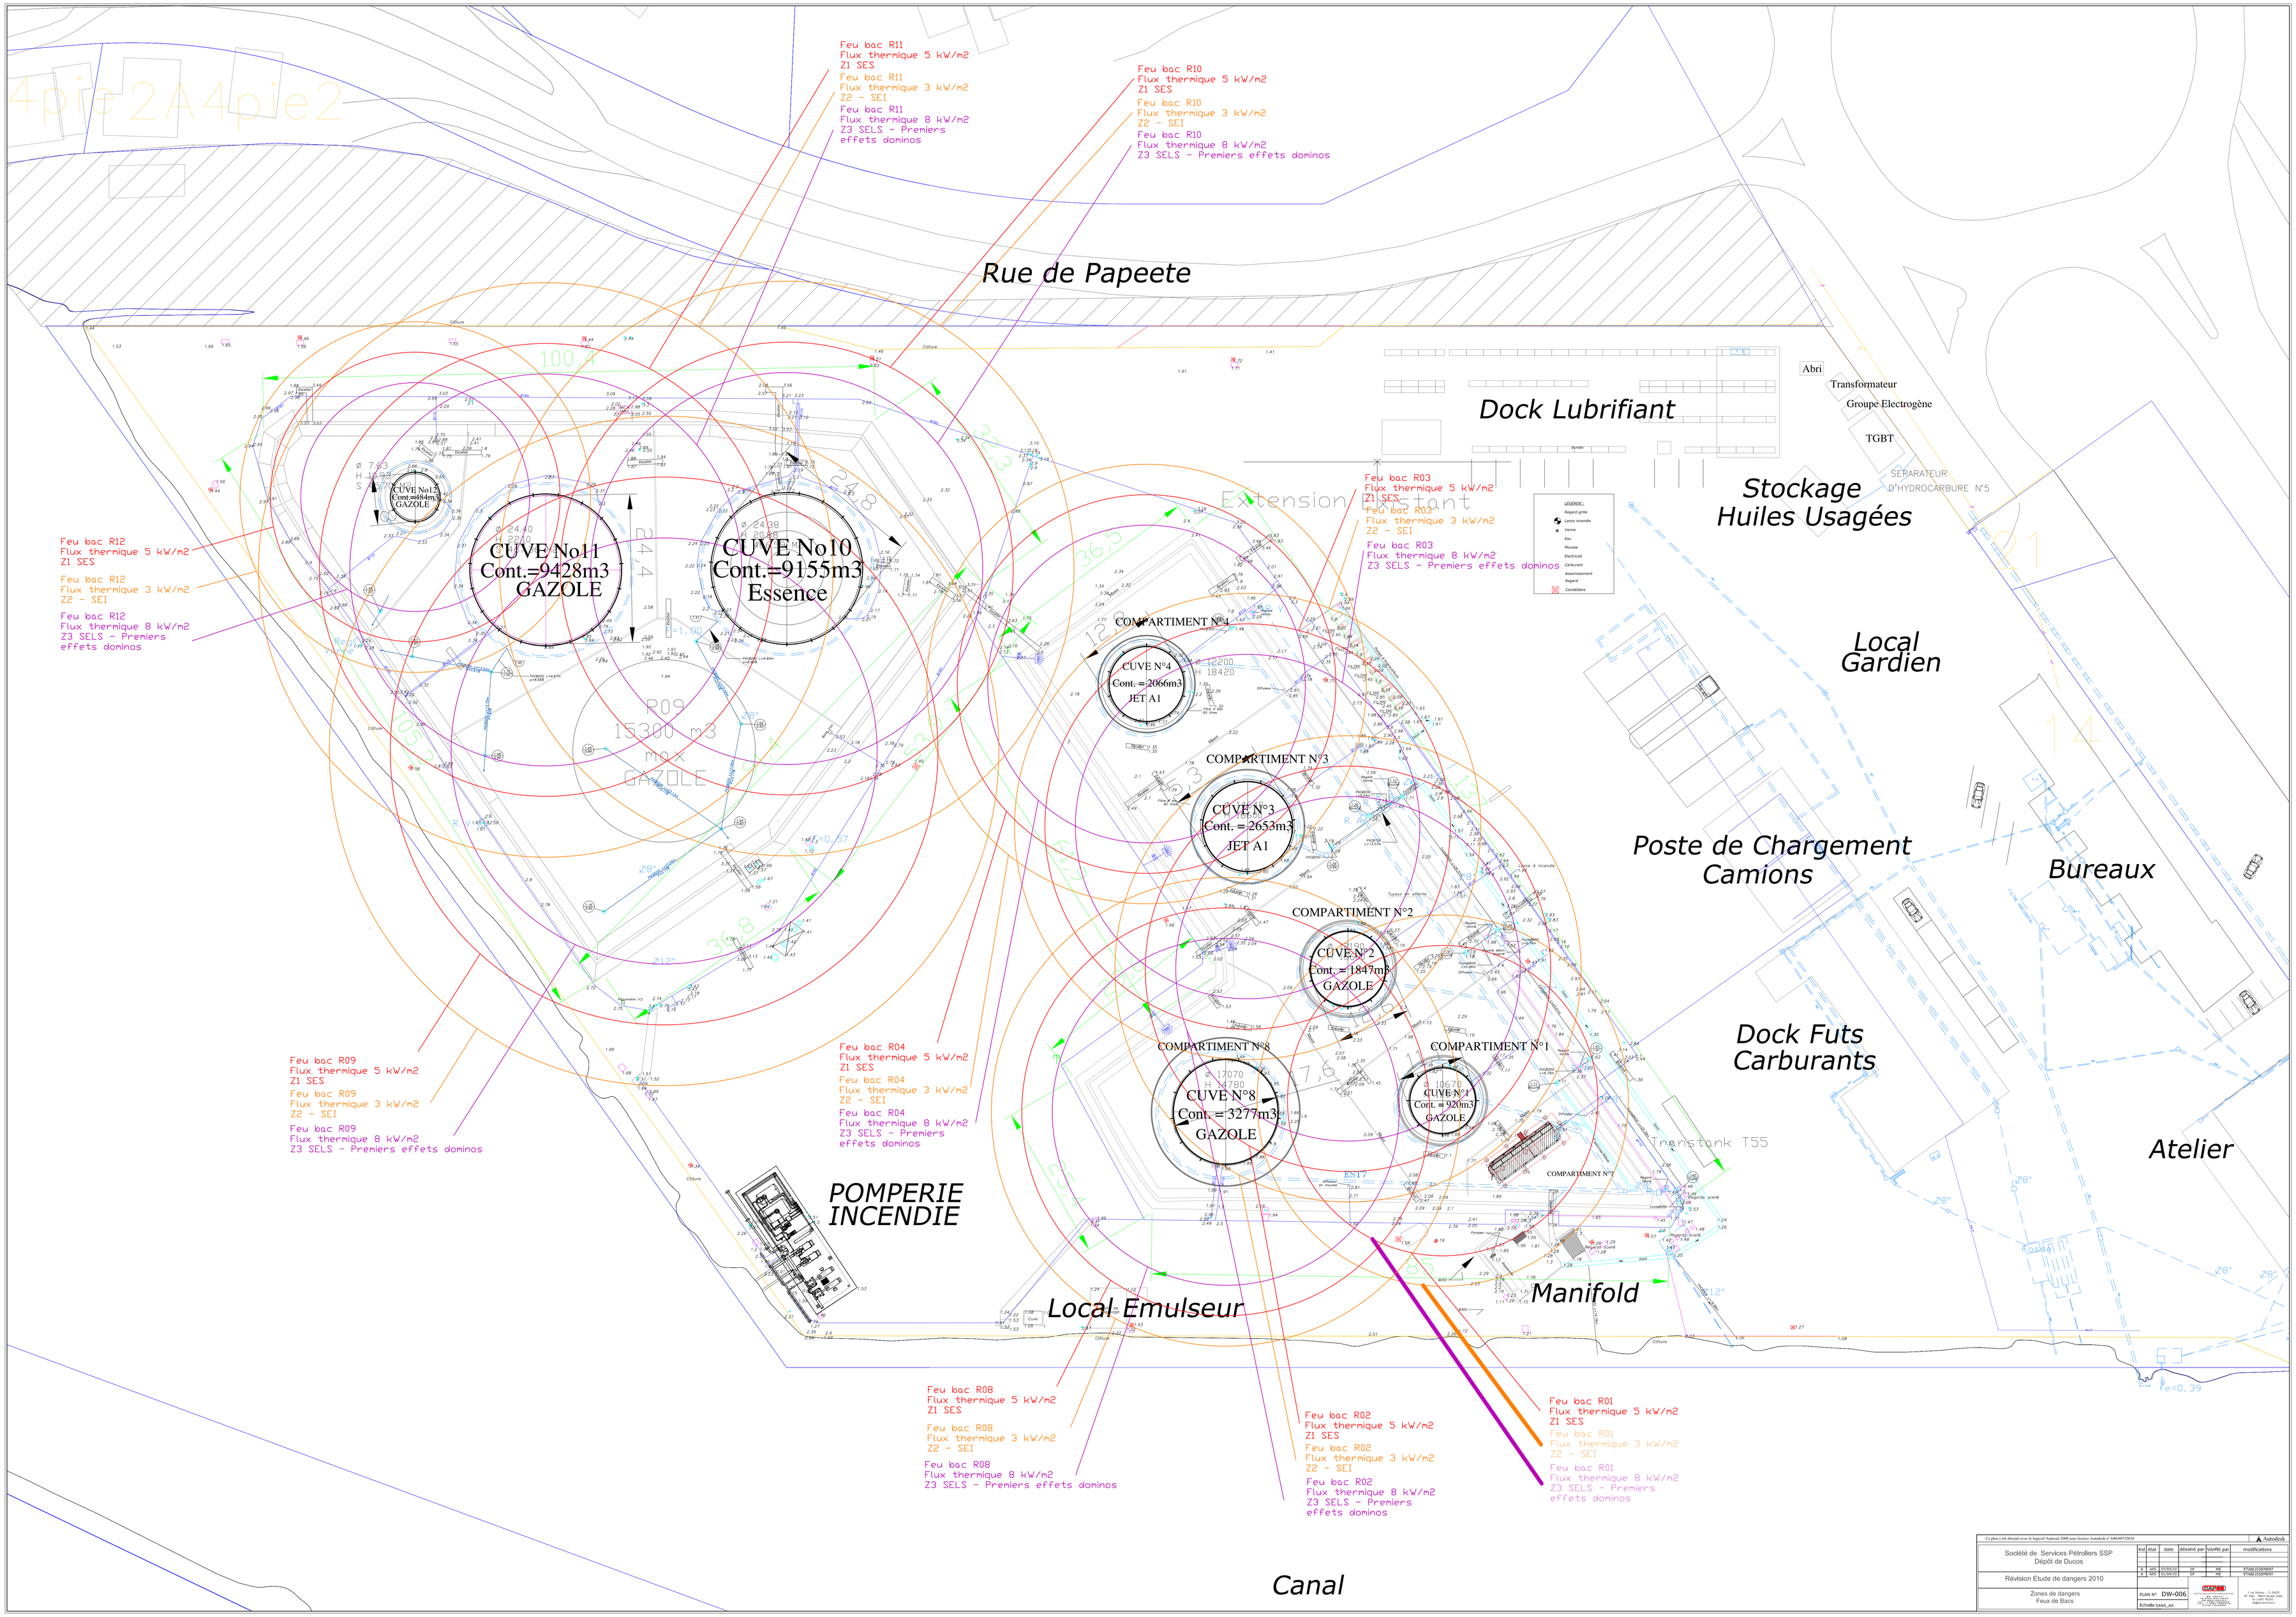
Rue de Papeete
Dock Lubrifiant
Abri
Transformateur
Groupe Electrogène
TGBT
SEPARATEUR D'HYDROCARBURE N°5
Stockage Huiles Usagées
Local Gardien
Poste de Chargement Camions
Bureaux
Dock Futs Carburants
Atelier
Manifold
Local Emulseur
POMPERIE INCENDIE
Canal
CUVE No11 Cont.=9428m3 GAZOLE
CUVE No10 Cont.=9155m3 Essence
CUVE No12 Cont.=6484m3 GAZOLE
COMPARTIMENT N°4
CUVE N°4 Cont. = 2066m3 JET A1
COMPARTIMENT N°3
CUVE N°3 Cont. = 2653m3 JET A1
COMPARTIMENT N°2
CUVE N°2 Cont. = 1847m3 GAZOLE
COMPARTIMENT N°8
CUVE N°8 Cont. = 3277m3 GAZOLE
COMPARTIMENT N°1
CUVE N°1 Cont. = 920m3 GAZOLE
COMPARTIMENT N°7
Transtank T55
Feu bac R11
Flux thermique 5 kW/m2
Z1 SES
Feu bac R11
Flux thermique 3 kW/m2
Z2 - SEI
Feu bac R11
Flux thermique 8 kW/m2
Z3 SELS - Premiers effets dominos
Feu bac R10
Flux thermique 5 kW/m2
Z1 SES
Feu bac R10
Flux thermique 3 kW/m2
Z2 - SEI
Feu bac R10
Flux thermique 8 kW/m2
Z3 SELS - Premiers effets dominos
Feu bac R03
Flux thermique 5 kW/m2
Z1 SES
Feu bac R03
Flux thermique 3 kW/m2
Z2 - SEI
Feu bac R03
Flux thermique 8 kW/m2
Z3 SELS - Premiers effets dominos
Feu bac R12
Flux thermique 5 kW/m2
Z1 SES
Feu bac R12
Flux thermique 3 kW/m2
Z2 - SEI
Feu bac R12
Flux thermique 8 kW/m2
Z3 SELS - Premiers effets dominos
Feu bac R09
Flux thermique 5 kW/m2
Z1 SES
Feu bac R09
Flux thermique 3 kW/m2
Z2 - SEI
Feu bac R09
Flux thermique 8 kW/m2
Z3 SELS - Premiers effets dominos
Feu bac R04
Flux thermique 5 kW/m2
Z1 SES
Feu bac R04
Flux thermique 3 kW/m2
Z2 - SEI
Feu bac R04
Flux thermique 8 kW/m2
Z3 SELS - Premiers effets dominos
Feu bac R08
Flux thermique 5 kW/m2
Z1 SES
Feu bac R08
Flux thermique 3 kW/m2
Z2 - SEI
Feu bac R08
Flux thermique 8 kW/m2
Z3 SELS - Premiers effets dominos
Feu bac R02
Flux thermique 5 kW/m2
Z1 SES
Feu bac R02
Flux thermique 3 kW/m2
Z2 - SEI
Feu bac R02
Flux thermique 8 kW/m2
Z3 SELS - Premiers effets dominos
Feu bac R01
Flux thermique 5 kW/m2
Z1 SES
Feu bac R01
Flux thermique 3 kW/m2
Z2 - SEI
Feu bac R01
Flux thermique 8 kW/m2
Z3 SELS - Premiers effets dominos
Ce plan a été dessiné avec le logiciel Autocad 2000 sous licence Autodesk n° 440-00572026
Autodesk
Société de Services Pétroliers SSP
Dépôt de Ducos
Révision Etude de dangers 2010
Zones de dangers
Feux de Bacs
PLAN N° DW-006
Echelle SANS_AO
ind | état | date | dessiné par | vérifié par | modifications
A | APS | 12/12/13 | GF | RB | ETABLISSEMENT
A | APS | 12/12/13 | GF | RB | ETABLISSEMENT
MAPRIS
Z.I. de Vert-Pré
97232 LE LAMANTIN
Tél. 0596 51 60 00 - Fax 0596 51 60 01
1 rue Ernest - J.J. SAGE
BP 1186 - 29611 Roscoff Cedex
Tél. 02 98 61 23 23 - Fax 02 98 61 23 24
mapris@mapris.com