

**De:** JARCET ARCHITECTURE - DESSIN <dessin@jarcet.architecture.nc>  
**Envoyé:** mardi 28 novembre 2017 16:11  
**À:** [REDACTED]  
**Cc:** dir@pcs.nc  
**Objet:** ICPE - STEP Résidence le Garden Seven  
**Pièces jointes:** 08 - PLAN DE PRINCIPE D'ASSAINISSEMENT.pdf

Bonjour,

Suite a notre entretien téléphonique veuillez trouver ci joint le pla

Cordialement,

--

LOIRAT Gaetan,

Agence d'architecture Philippe JARCET  
Angle des rues de Soissons et Strasbourg Faubourg Blanchot BP 9 2  
92


PROVIN directo de l'environnement	Dir	CM Conseil Scient.	CM Code ENV	CM Projets Transv.	LE Com	SGN	SAF	SIC	...
AFFECTÉ									
COPIE									
OBSERVATIONS	VM	13/12	13/12	13/12	13/12	13/12	13/12	13/12	13/12

13/12 BICPE  
M/rz  
Rz

PHILIPPE JARDET ARCHITECTURE		RESIDENCE "LE GARDEN SEVEN"	
08	PCS	08	PCS
PLAN DE PRINCIPE D'ASSAINISSEMENT		PERMIS DE CONSTRUIRE	PERMIS DE CONSTRUIRE
Philippe Jardet	Philippe Jardet	Date	Date
Architecte	Architecte	1er juillet	1er juillet
		MAI 2017	MAI 2017
		1:100	1:100

**LEGENDE ASSAINISSEMENT / PLOMBERIE**

- Réseau EP PARKING
- Réseau EP PARKINGS en plafond
- Réseau EU en plafond
- Réseau EV en plafond
- Réseau EP en plafond
- Réseau EP en plafond
- Regard

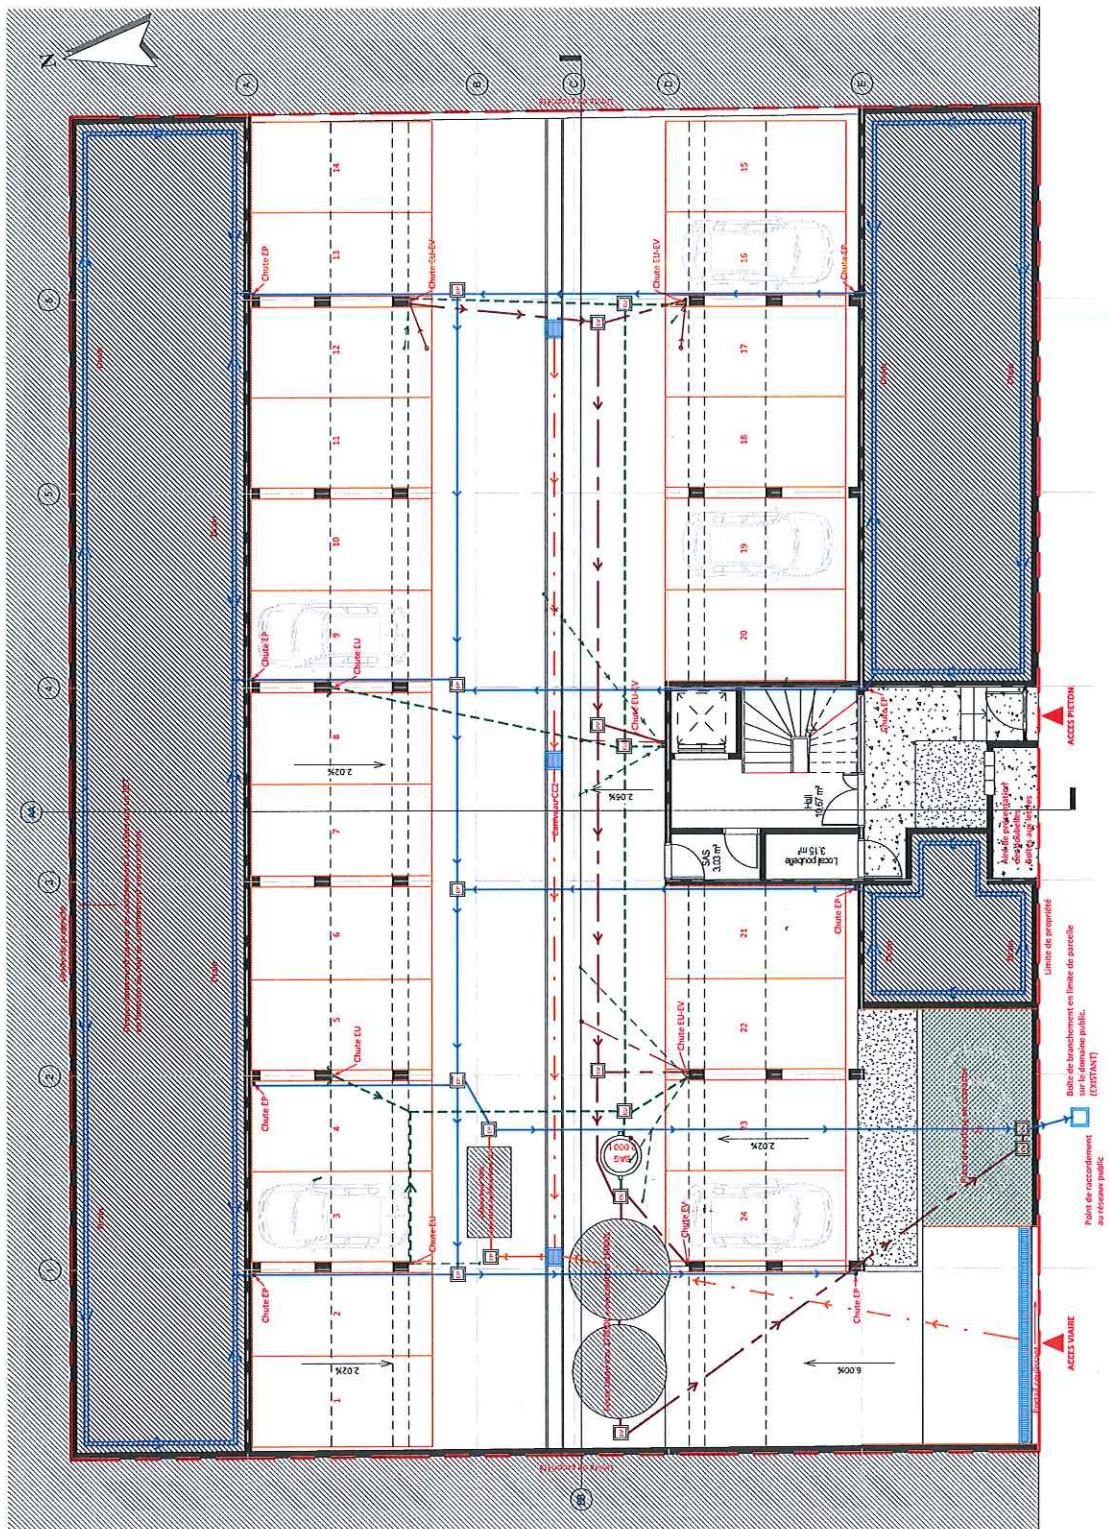

Les plans permis de construire sont des plans administratifs. Ils ne peuvent en aucun cas servir à la construction et engagent la responsabilité de l'architecte.