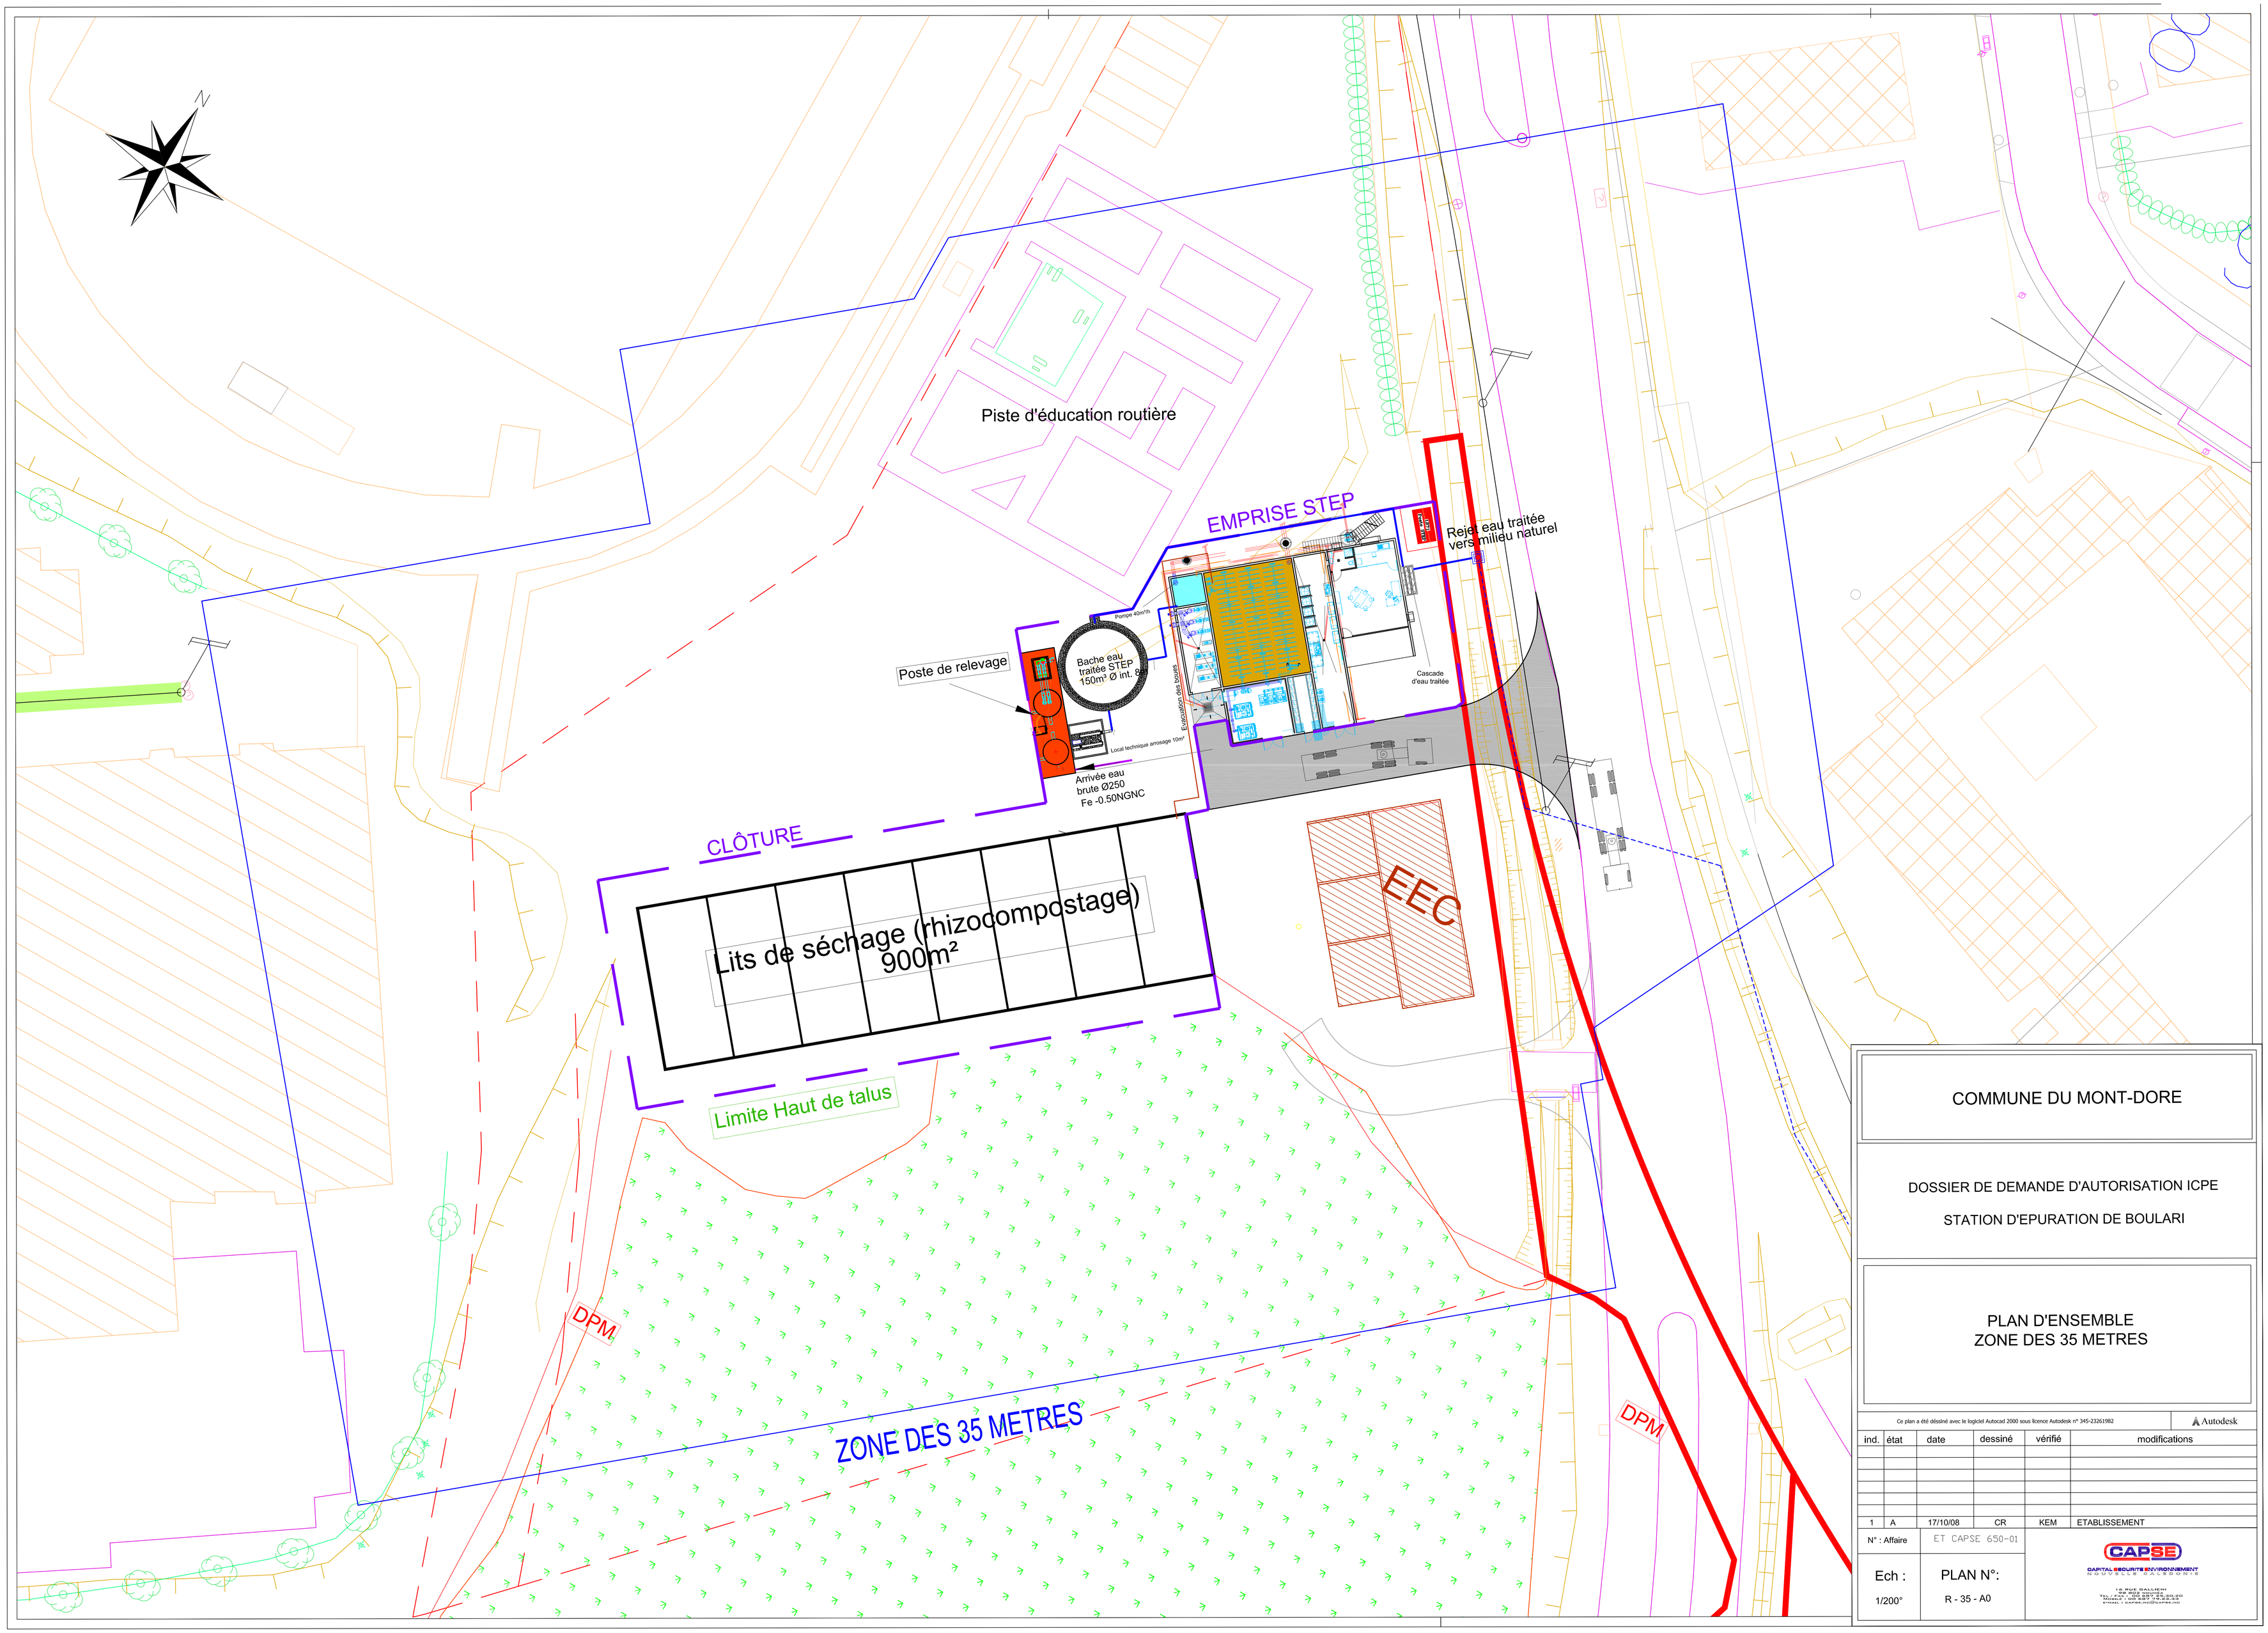

COMMUNE DU MONT-DORE

DOSSIER DE DEMANDE D'AUTORISATION ICPE

STATION D'EPURATION DE BOULARI

PLAN D'ENSEMBLE
ZONE DES 35 METRES

Ce plan a été dessiné avec le logiciel Autocad 2000 sous licence Autodesk n° 345-23261982 — Autodesk

ind.	état	date	dessiné	vérifié	modifications
1	A	17/10/08	CR	KEM	ETABLISSEMENT

N° : Affaire: ET CAPSE 650-01

Ech : 1/200°

PLAN N°: R - 35 - A0

CAPSE
CAPITAL SECURITE ENVIRONNEMENT
NOUVELLE CALEDONIE
15 RUE GALLIENI
98800 NOUMEA
TEL / FAX 28 27 20
MOBILE / 08 87 78 28 39
EMAIL : CAPSE.NC@WANADOO