


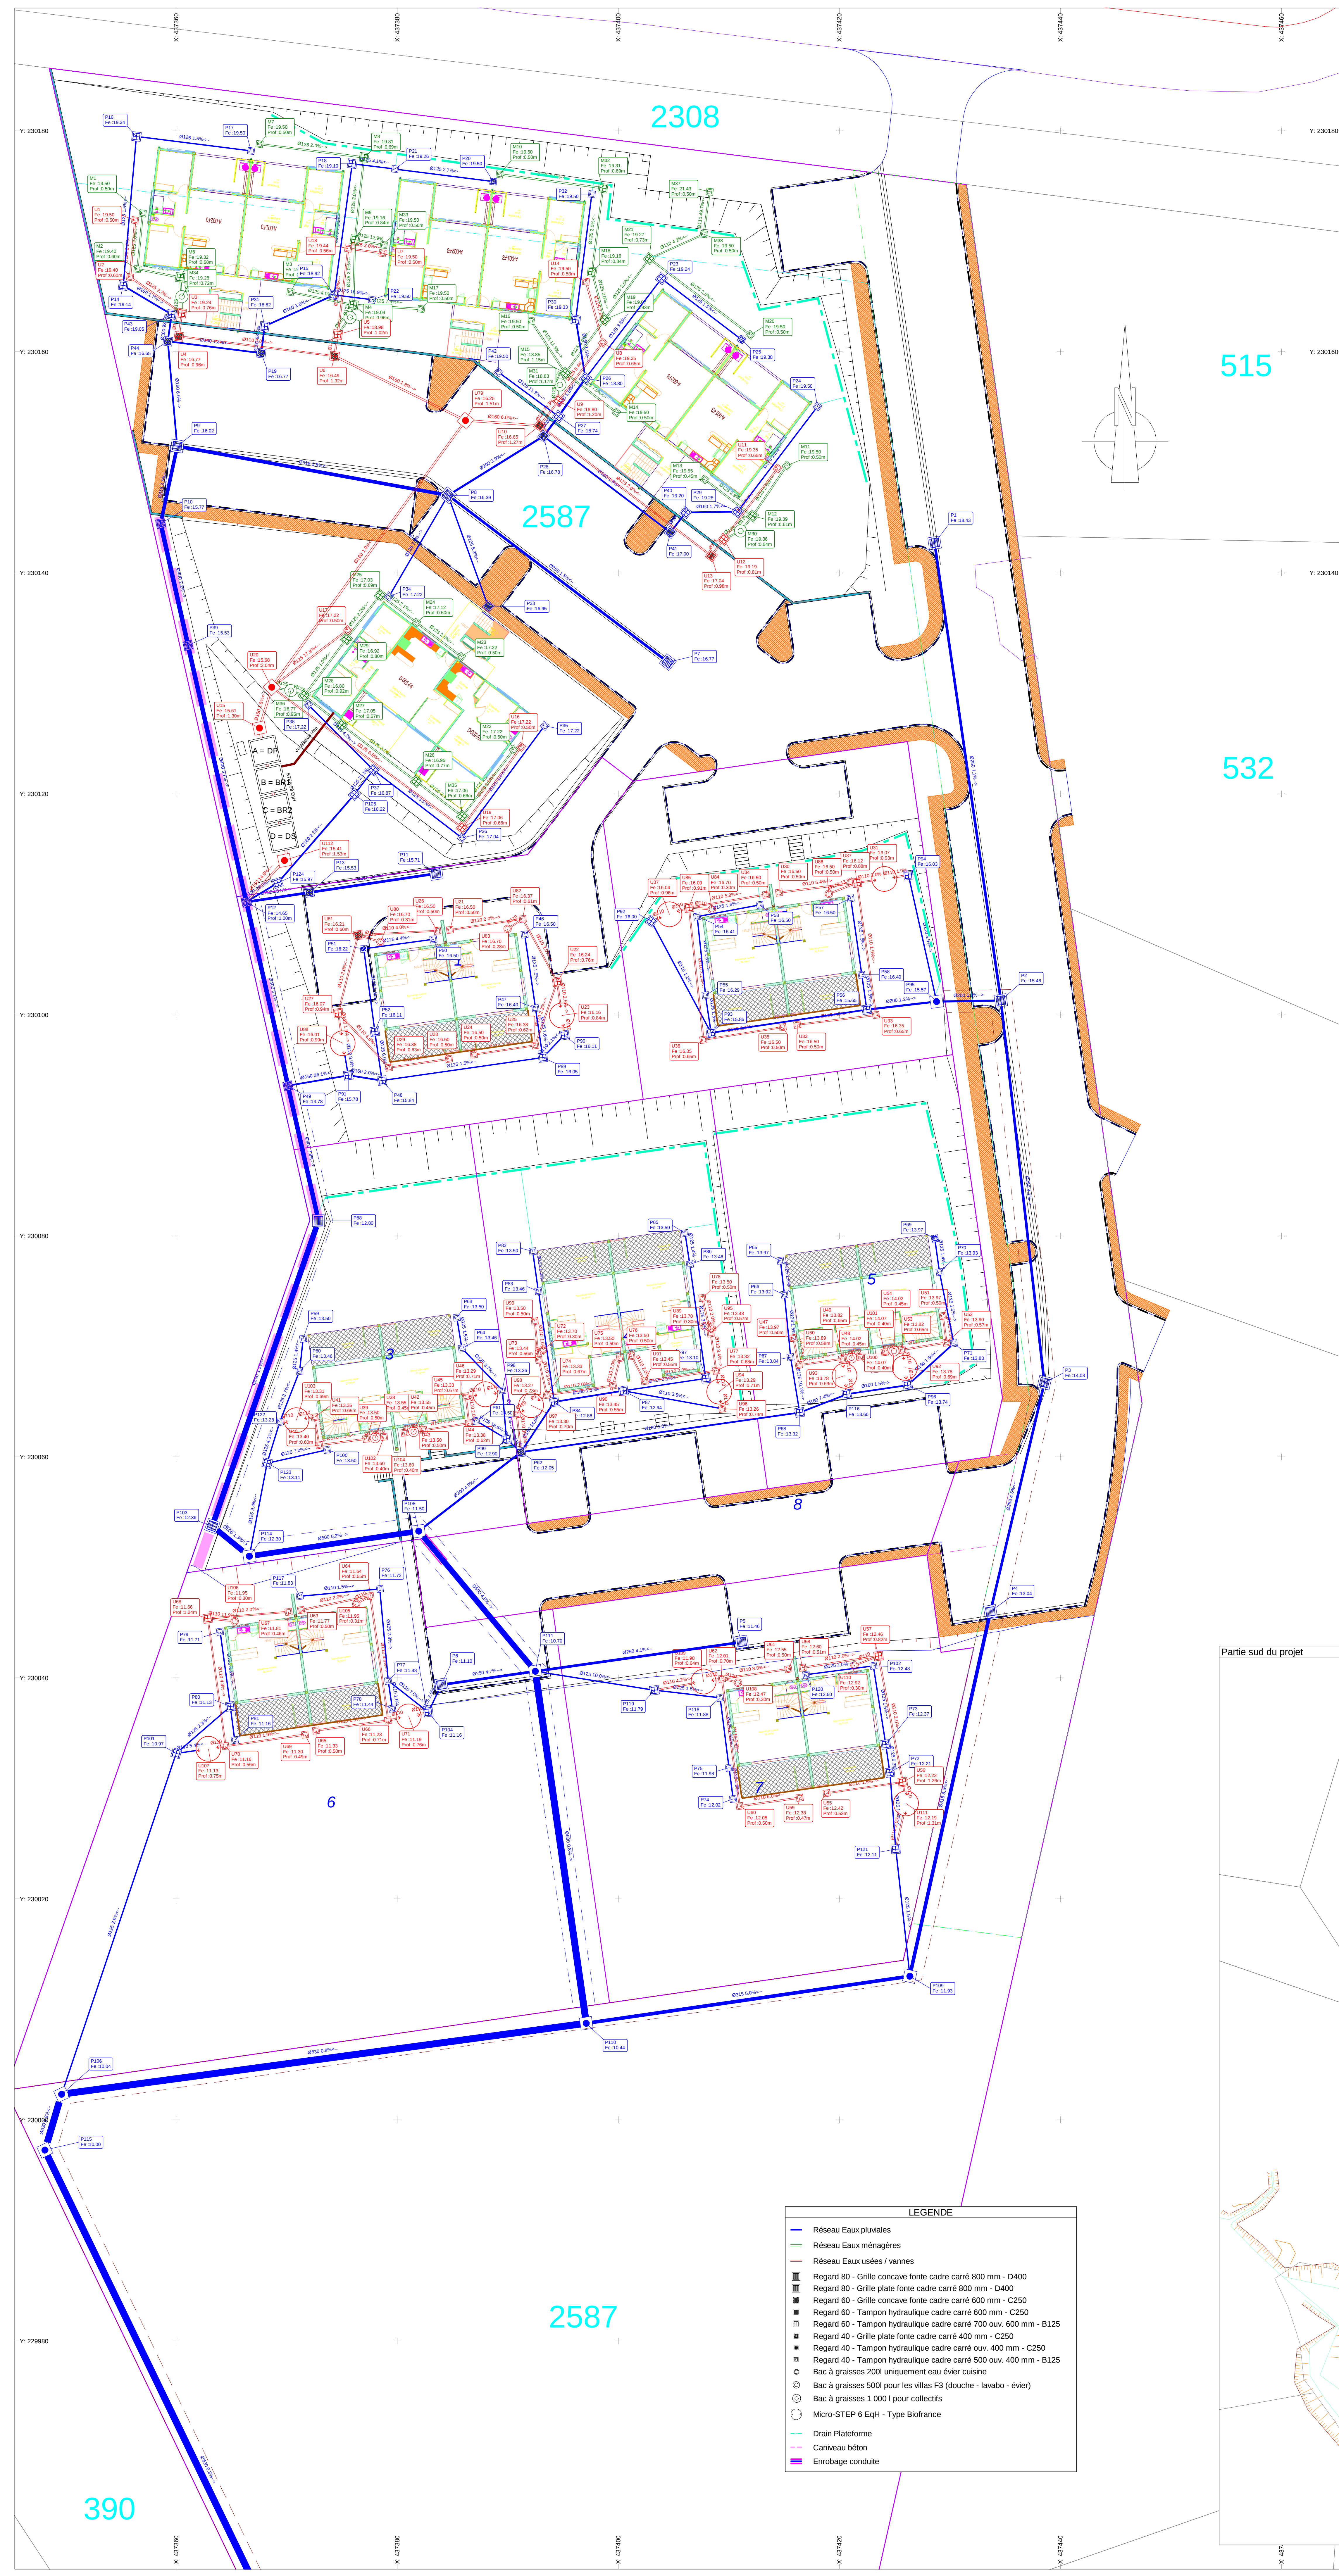



MO : LJM PROMOTION SARL

Parcelle n°2588 Superficie 1 ha 81 a 84 ca

OASIS DE PAITA IMMEUBLES

PERMIS DE CONSTRUIRE SUR LE LOT 2587


Phase du projet	Echelle	Intervenant	Numéro de plan	Date
ICPE	1/200	VRD	ICPE 03 A	Avril 19

ASSAINISSEMENT EP EU

tableau des révisions

NUM	Date	Description

MO	Maitre d'Ouvrage	Habitat concept nc sarl	TELEPHONE	ADRESSE
CEG	Contratants d'entreprises Généralistes			
A	ARCHITECTE	AGC NC Quirre Bernard Architecte DESA	277606	
VRD	BET Terrassement VRD	JOEL BEAUMONT SIGMA	791899	3 Rue Le Goupil NOUMEA
EI	BET Electricité CF - ct	MAX MARKEZANA ACEB		
GEO	GEOMETRE EXPERT	NATHALIE GARRIDO		

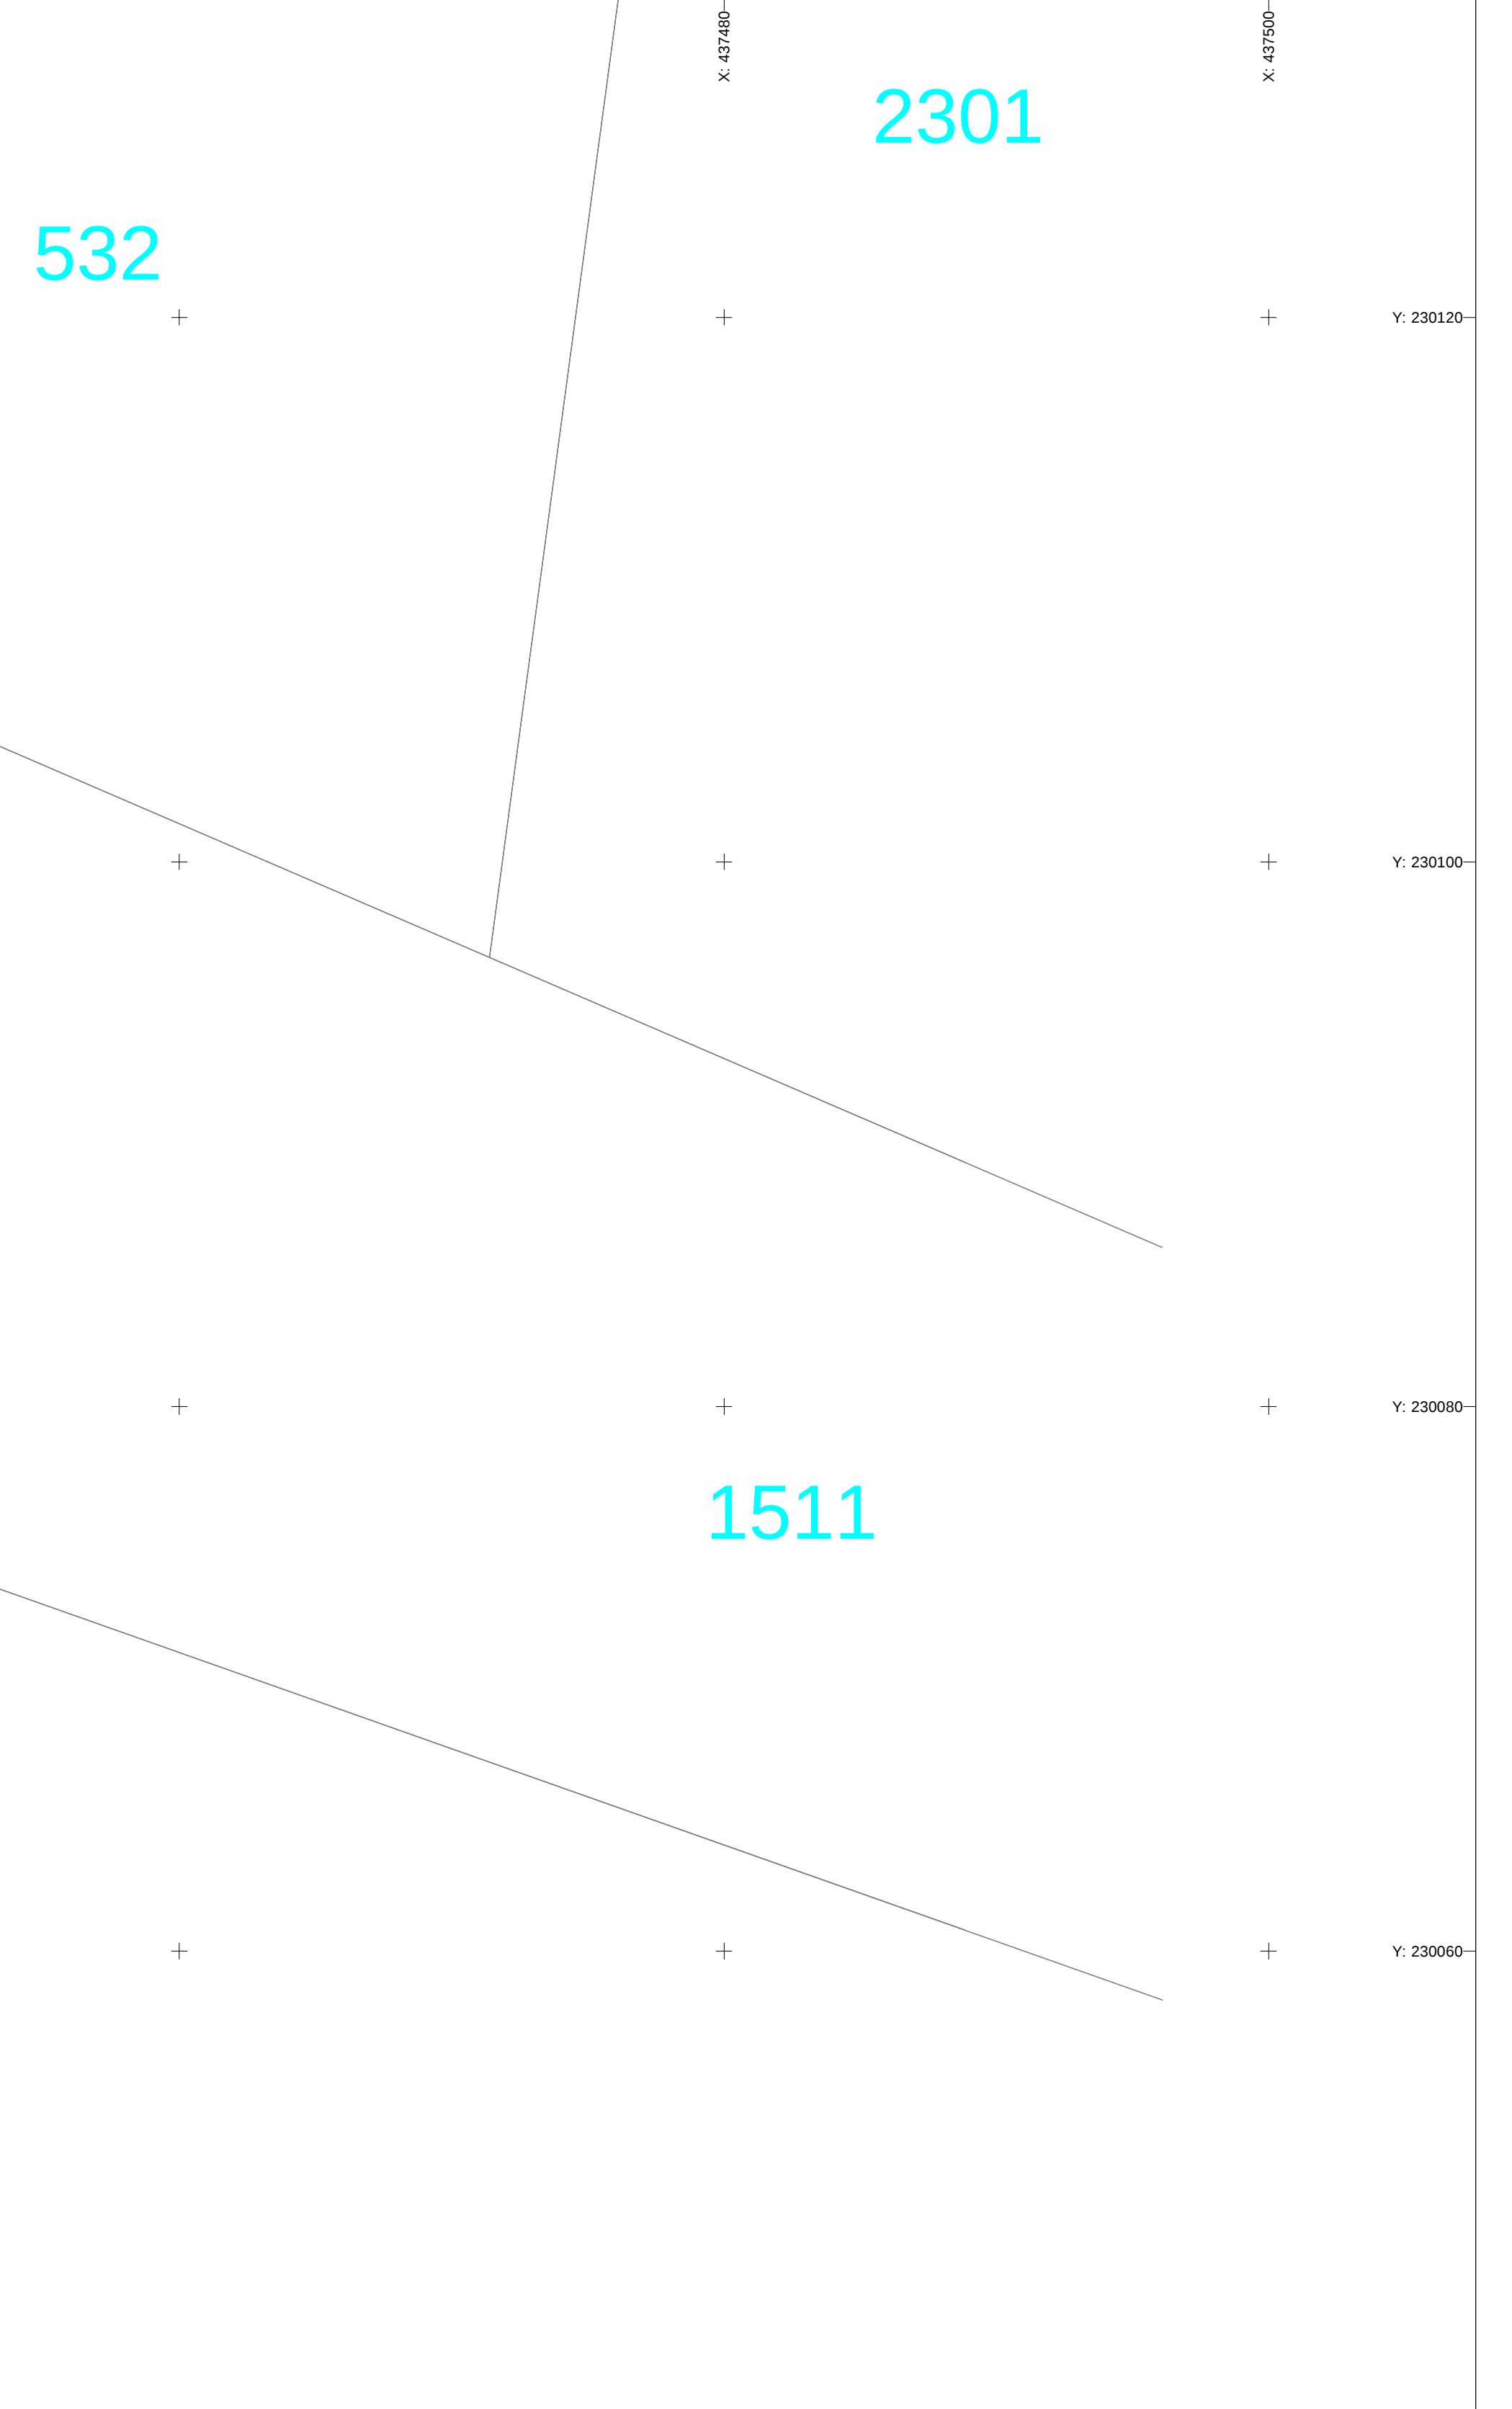

- LEGENDE
- Réseau Eaux pluviales
 - Réseau Eaux ménagères
 - Réseau Eaux usées / vannes
 - Regard 80 - Grille concave fonte cadre carré 800 mm - D400
 - Regard 80 - Grille plate fonte cadre carré 800 mm - D400
 - Regard 60 - Grille concave fonte cadre carré 600 mm - C250
 - Regard 60 - Tampon hydraulique cadre carré 600 mm - C250
 - Regard 60 - Tampon hydraulique cadre carré 700 ouv. 600 mm - B125
 - Regard 40 - Grille plate fonte cadre carré 400 mm - C250
 - Regard 40 - Tampon hydraulique cadre carré ouv. 400 mm - C250
 - Regard 40 - Tampon hydraulique cadre carré 500 ouv. 400 mm - B125
 - o Bac à graisses 200l uniquement eau évier cuisine
 - o Bac à graisses 500l pour les villas F3 (douche - lavabo - évier)
 - o Bac à graisses 1 000 l pour collectifs
 - Micro-STEP 6 EqH - Type Biofrance
 - Drain Plateforme
 - Caniveau béton
 - Enrobage conduite