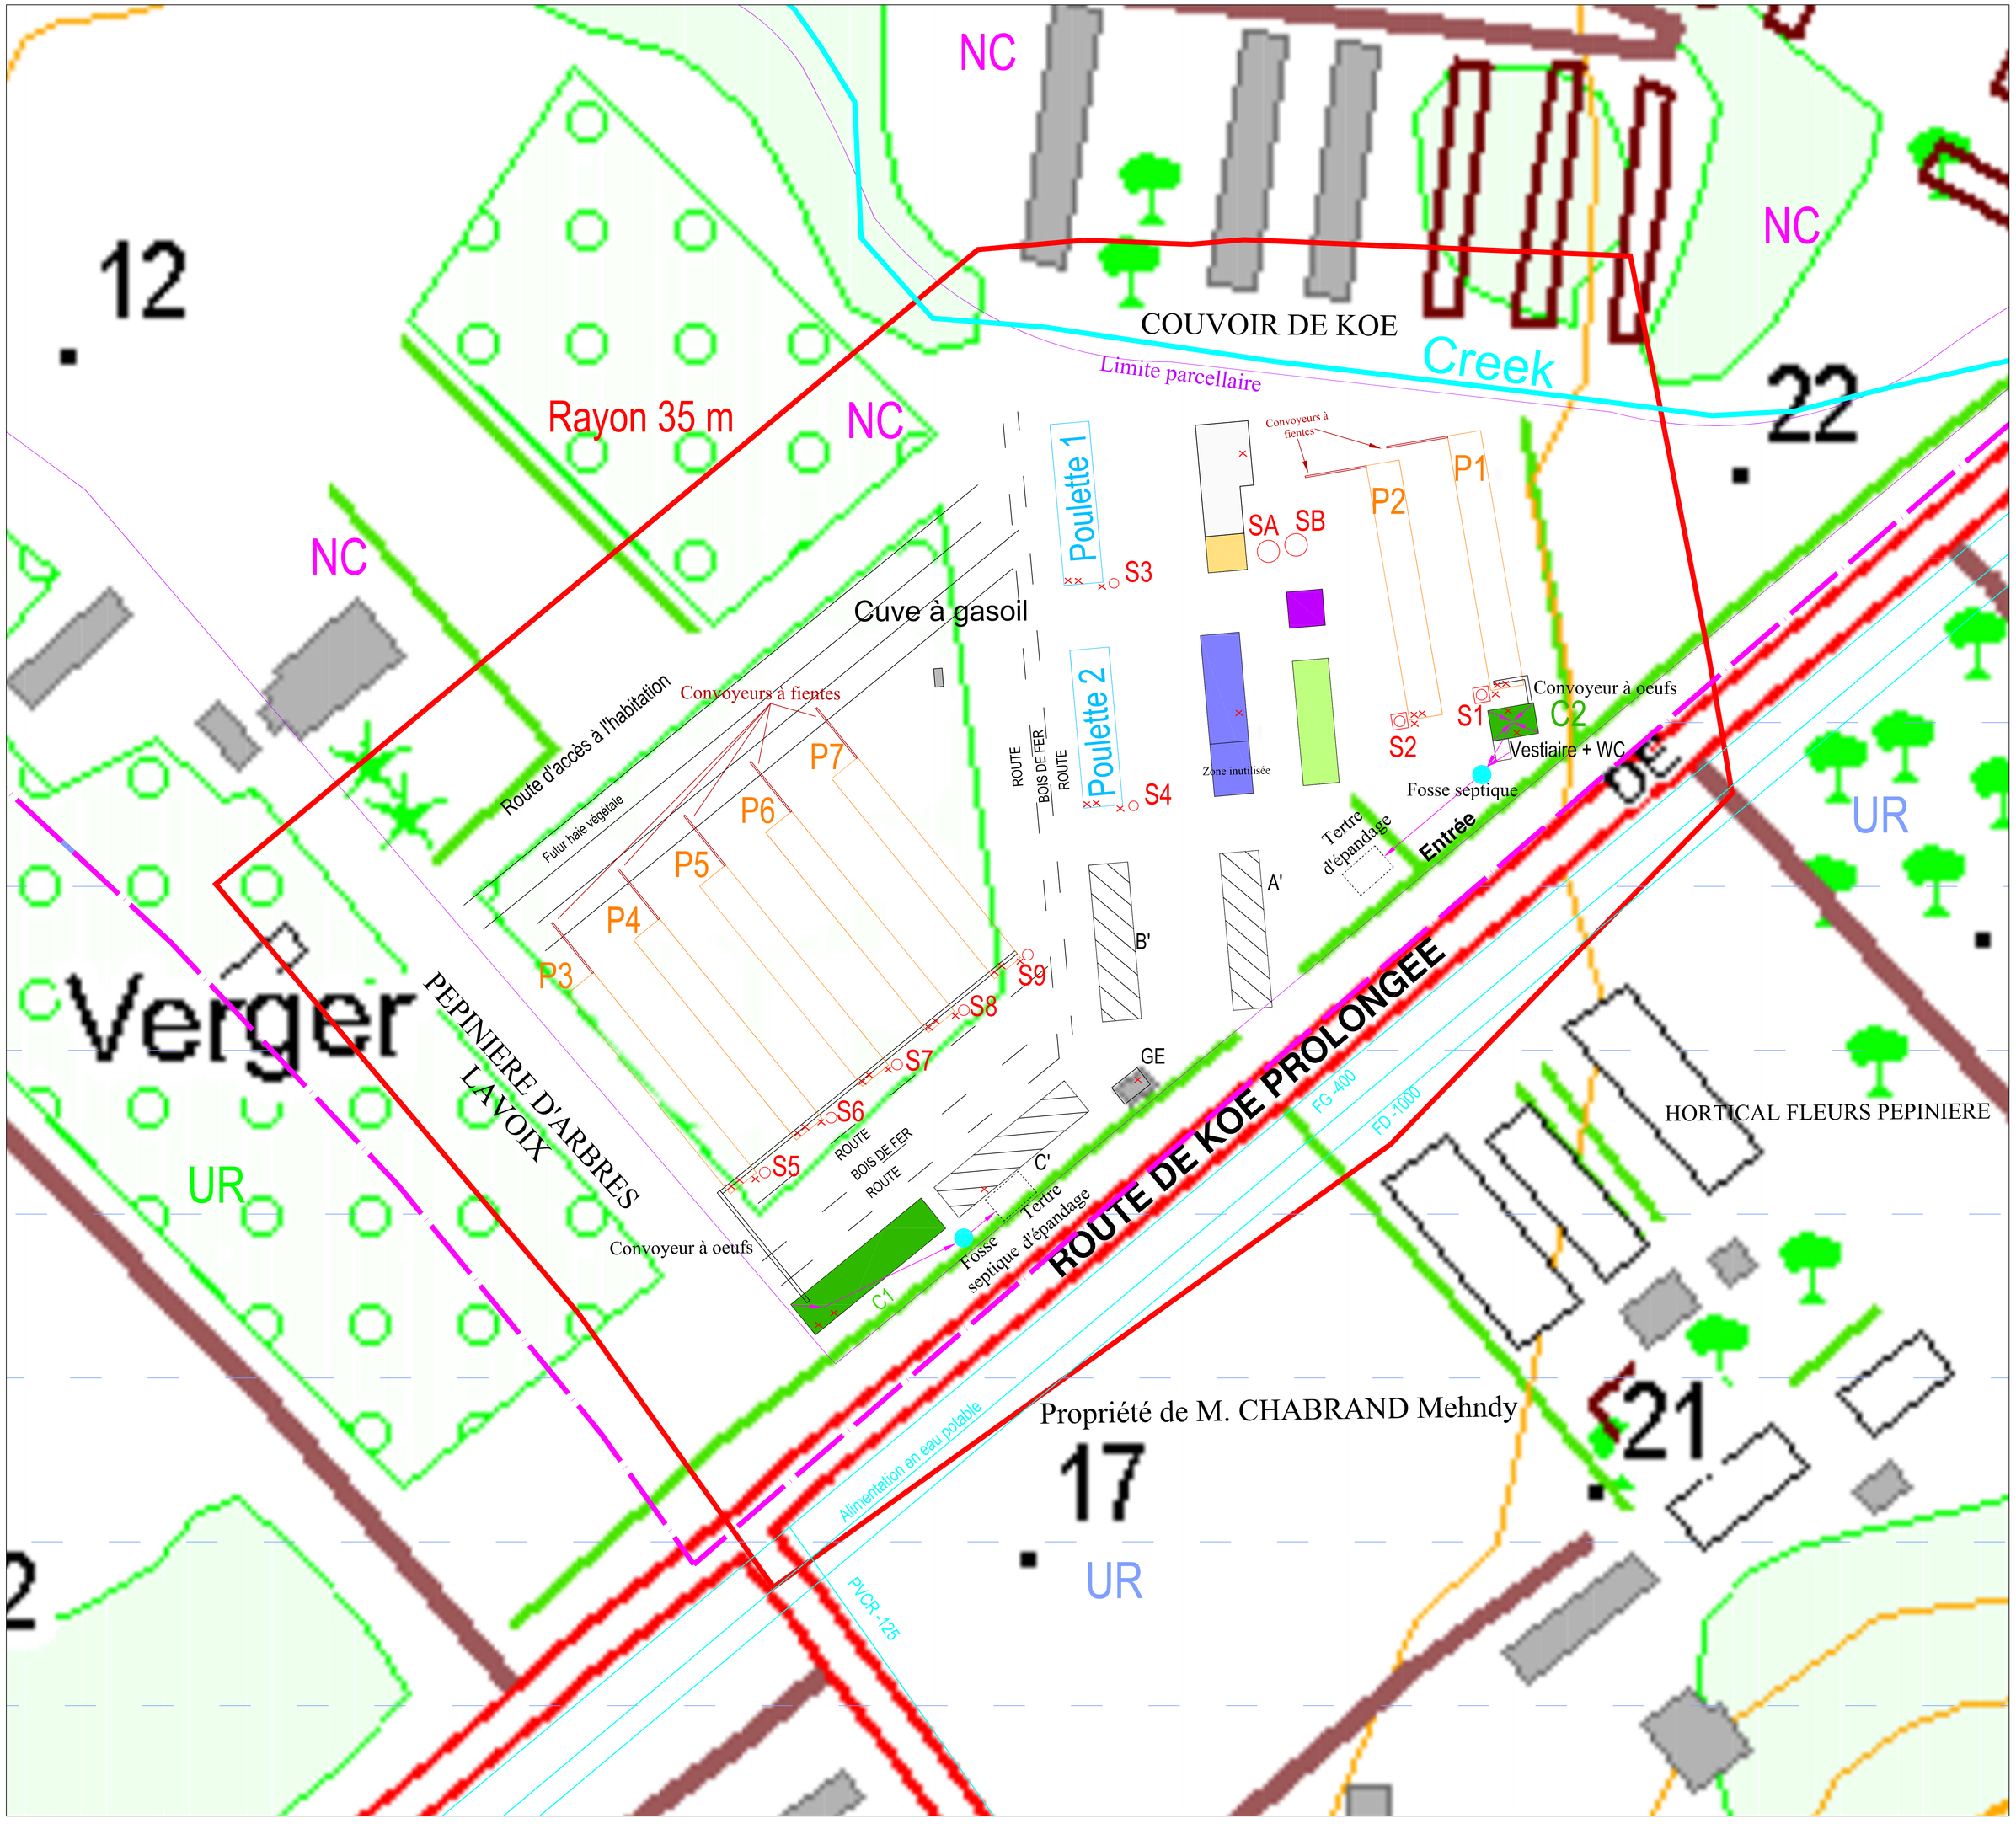

NOUVELLE CALEDONIE

COMMUNE DE DUMBEA

Ferme avicole
"La Saisonnière"

DATE : Sept. 2009	ECHELLE: 1/500	ENV°: 1729
Plan de masse - Rayon 35 m		Planche 3

biotop
ENVIRONNEMENT INGENIERIE CONSEIL
7 bis, rue Suffren – immeuble le Kariba
BP: 76 – Nouméa
Tél: 25.04.88
Fax: 25.04.85
Email : biotop@etec.nc
Source : DITTT

DATES	INDICE	MODIFICATIONS

Limite parcellaire

P1 à P7 : poulaillers 1 à 7

S1 à S7 : Silos à farine 1 à 7

SA : Silo à blé
SB : Silo à Maïs

C1 et C2 : Unité de conditionnement des oeufs

NC : Zone de ressources naturelles

UR : Zone d'habitat rural

Unité de fabrication des farines

Appartement

Carport véhicules

Stockage temporaire des oeufs

Stockage des matières premières

A' Bâtiment vide

B' Stockage matériel et outillage

C' Stockage emballage

GE Groupe électrogène

Extincteurs