



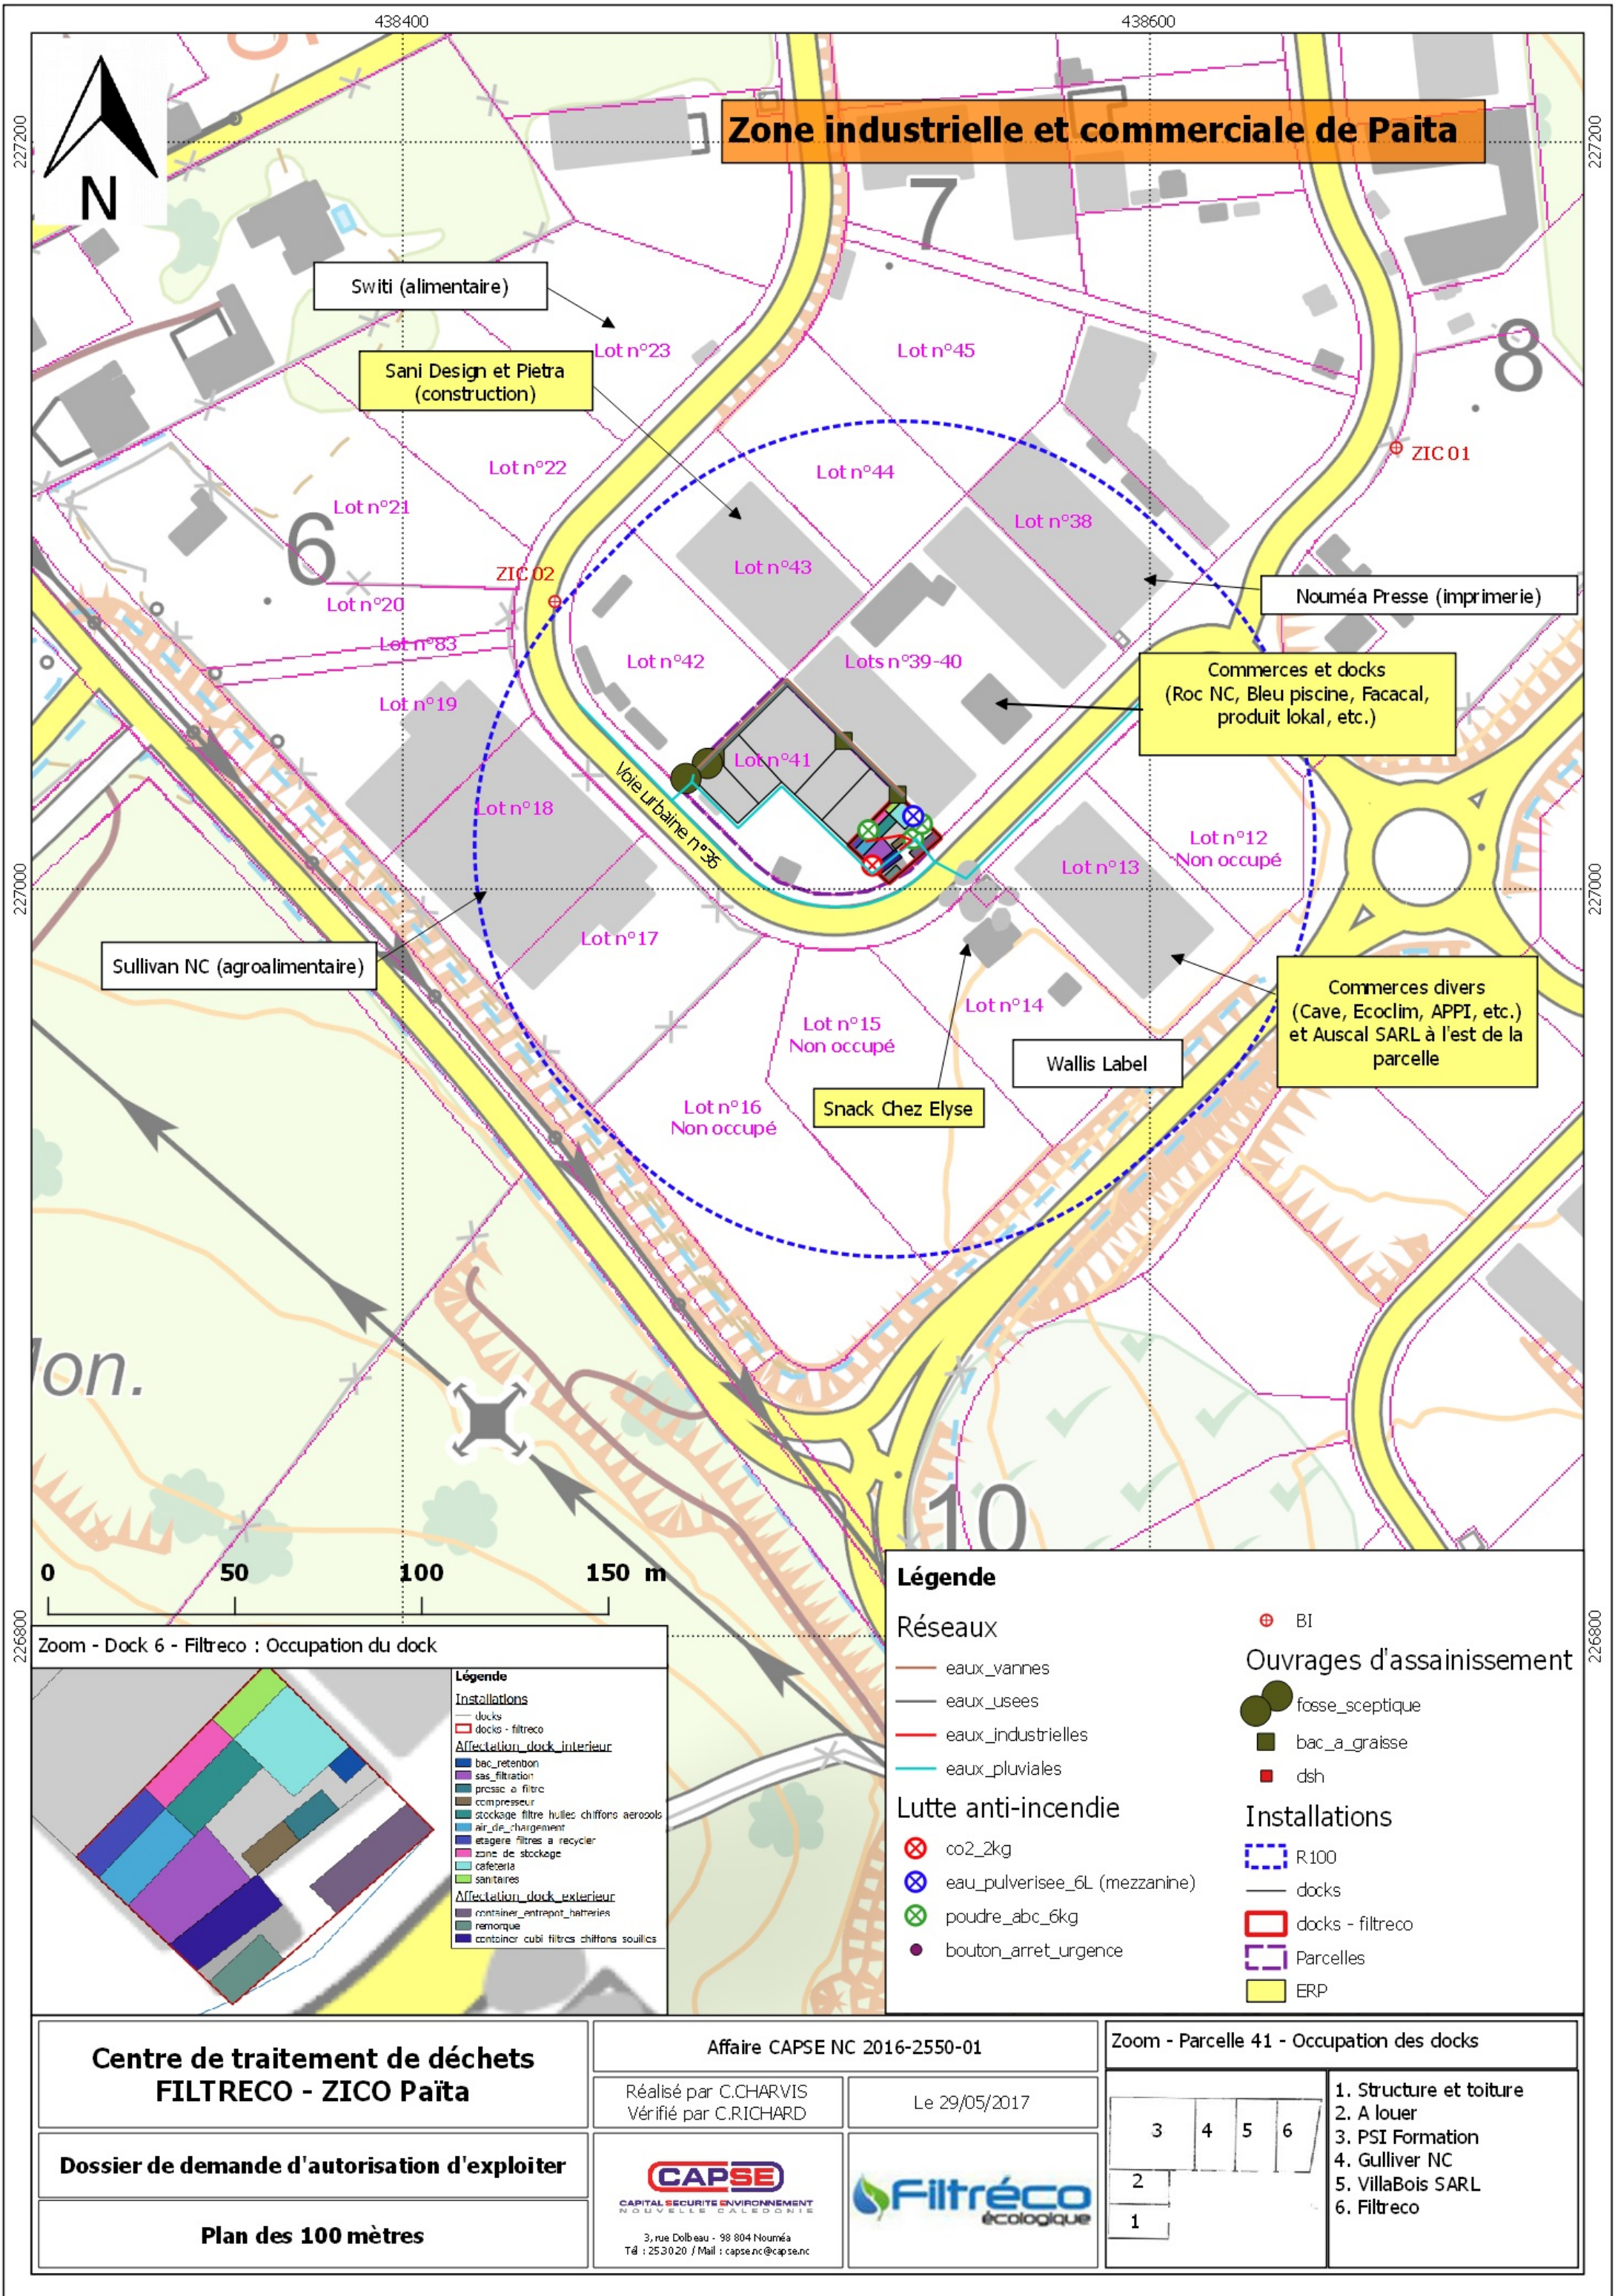

Zoom - Dock 6 - Filtreco : Occupation du dock

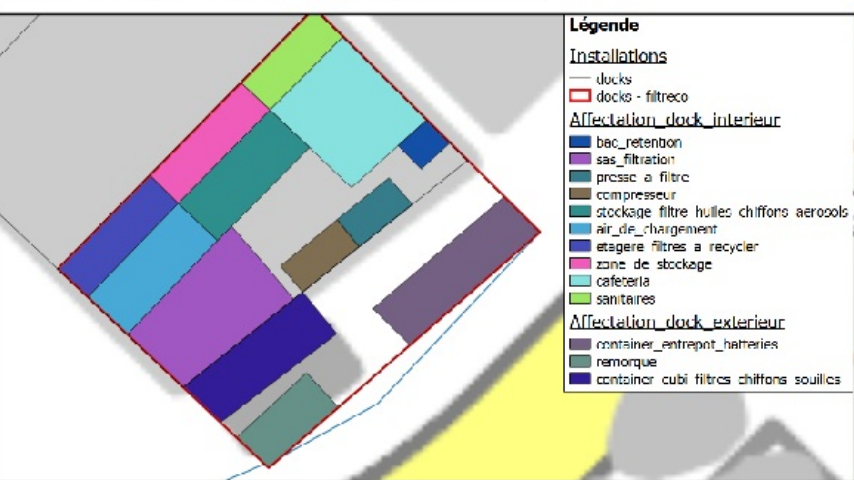

Légende

Réseaux

- eaux_vannes
- eaux_usees
- eaux_industrielles
- eaux_pluviales

Lutte anti-incendie

- co2_2kg
- eau_pulverisee_6L (mezzanine)
- poudre_abc_6kg
- bouton_arret_urgence

BI

Ouvrages d'assainissement

- fosse_sceptique
- bac_a_graisse
- dsh

Installations

- R100
- docks
- docks - filtreco
- Parcelles
- ERP

**Centre de traitement de déchets
FILTRECO - ZICO Païta**

Affaire CAPSE NC 2016-2550-01


Zoom - Parcelle 41 - Occupation des docks

Dossier de demande d'autorisation d'exploiter

Réalisé par C.CHARVIS
Vérifié par C.RICHARD

Le 29/05/2017

Plan des 100 mètres

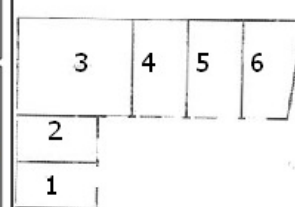

1. Structure et toiture
2. A louer
3. PSI Formation
4. Gulliver NC
5. VillaBois SARL
6. Filtreco