


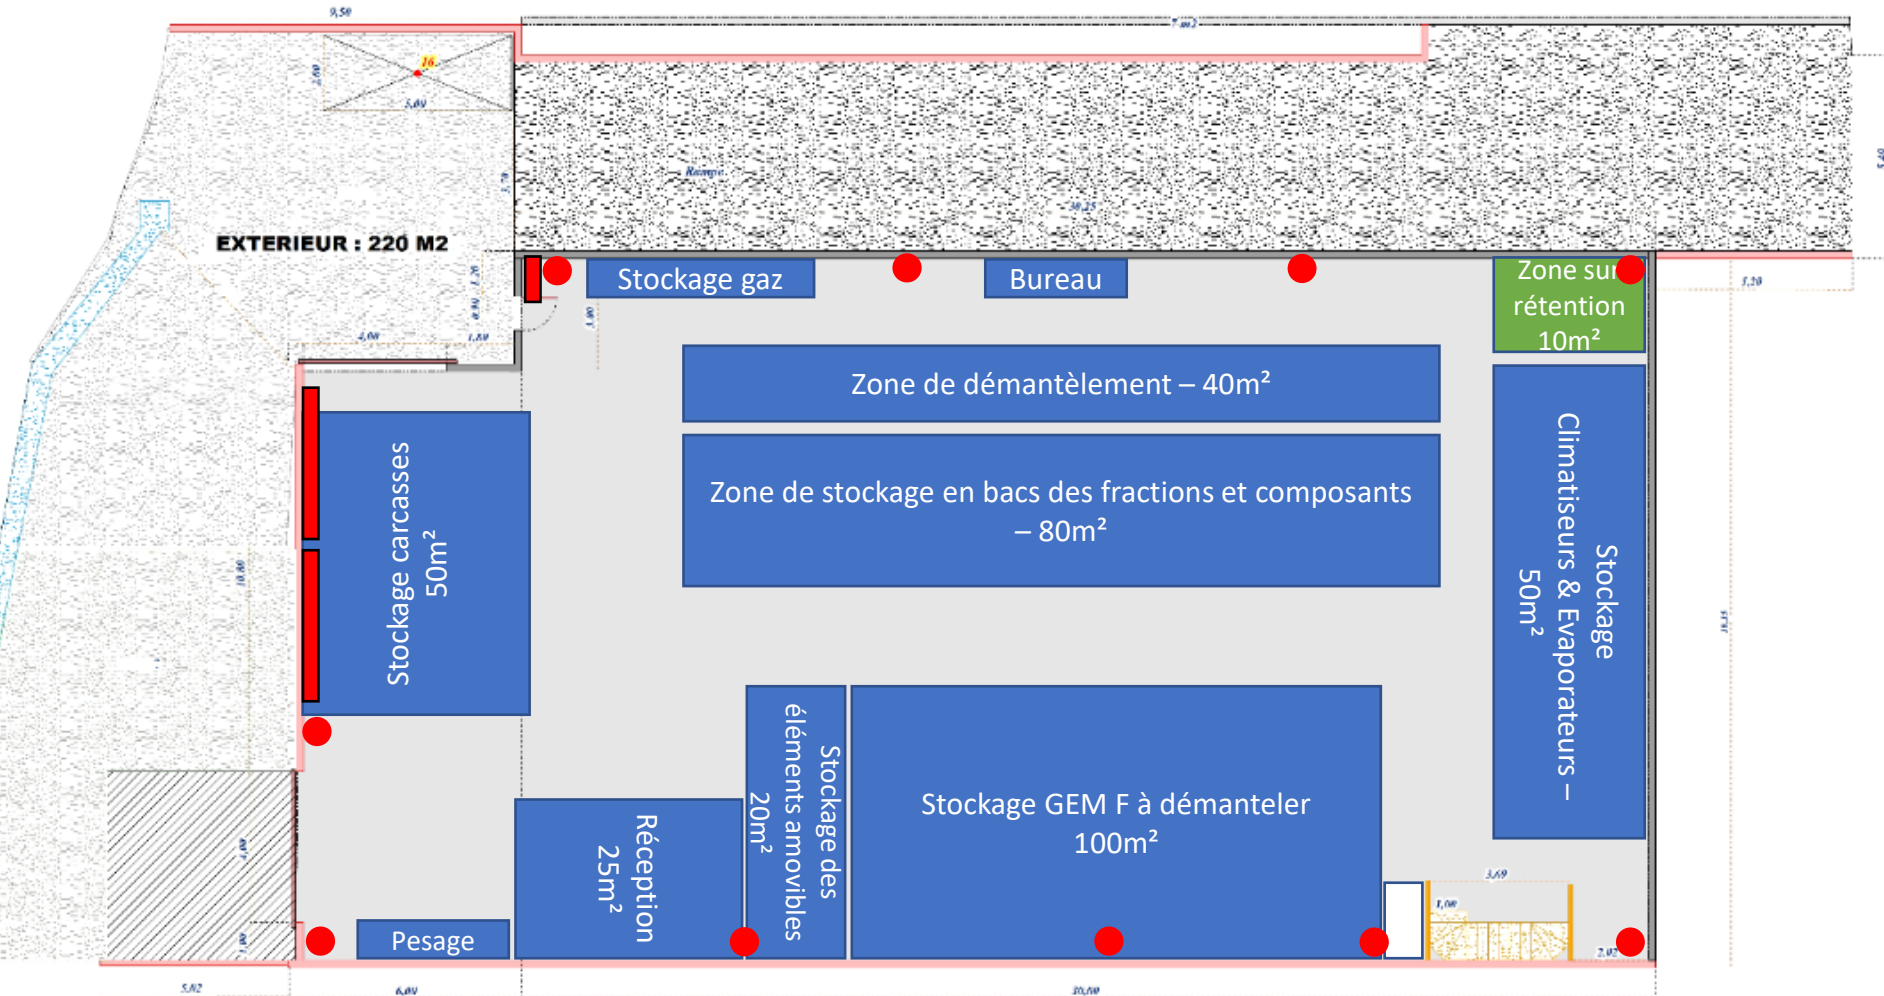


Doc 7 - Plan de situation du dock RECY'GEM SARL

Echelle 1:200



Légende

-  Zones de travail et de stockage
-  Zone sur bacs de rétention
-  Sanitaires

Moyens de lutte contre l'incendie :

-  Extincteurs
-  Barrière passive amovible