Commune de NOUMEA
Section : Industriel de Ducos
Anse Uare
Lots 872 - 943 - 850 - 511 pie - 657
Superficie : 4 ha 74 a 23

DOCK DE STOCKAGE LOGIDIS

DEMANDE DE PERMIS DE CONSTRUIRE

PLAN DES RESEAUX HYDRAULIQUES

PC

VRD 03

Indice : **A**

Maître d'Ouvrage : Sarl LOGIDIS

Logidis — Un Monde de Logistique

Dessin de : HU

Indice	Date	Modification
A	mai 2020	Etablissement

Projet n° : 2017 BEC 017

Date d'impression : 29/05/2020 16:48:11

BECIB
03, Rue Dolbeau - ZI Ducos
BP 9325 - 98807 NOUMEA

CAPSE
03, Rue Dolbeau - ZI Ducos
BP 12377 - 98802 NOUMEA

CIEL
48, Avenue Marechal Foch
Artillerie - 98800 NOUMEA

Date : Mai 2020

Echelle : 1/300
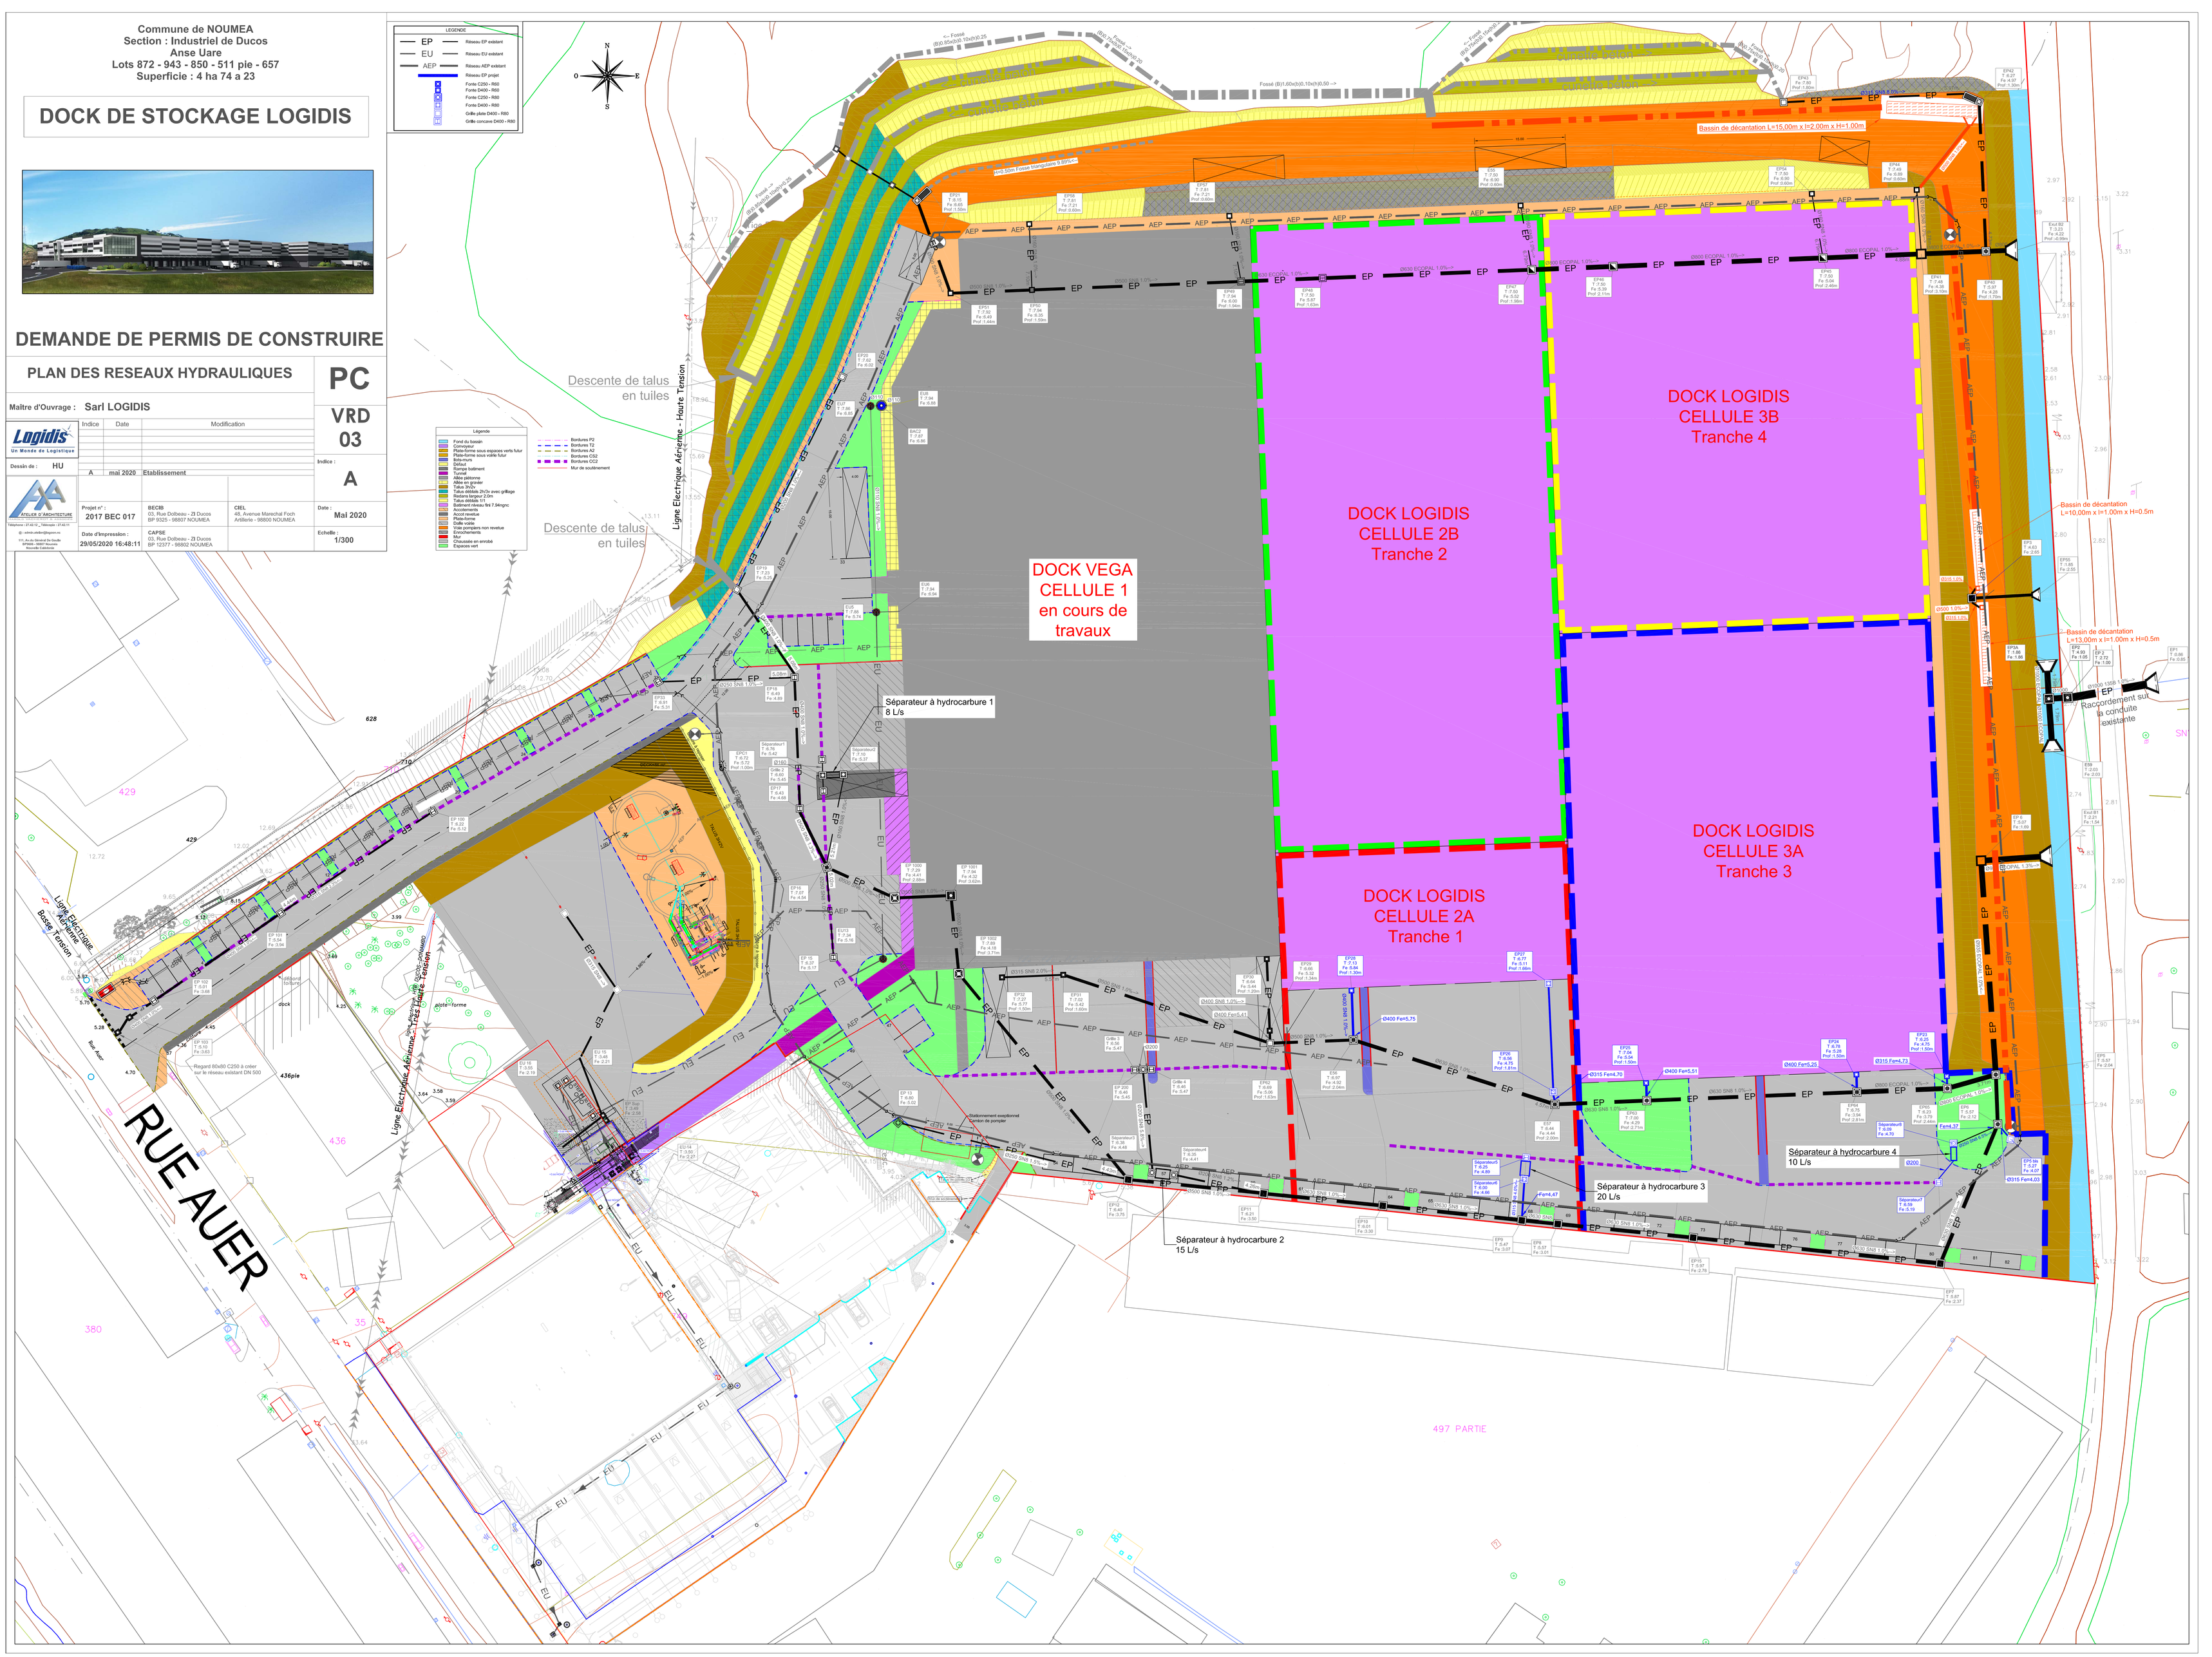
ATELIER D'ARCHITECTURE
Téléphone : 27.42.12 _ Télécopie : 27.42.11
admin.atelier@lignon.nc
111, Av.du General De Gaulle
BP8666 - 98807 Noumea
Nouvelle-Calédonie