


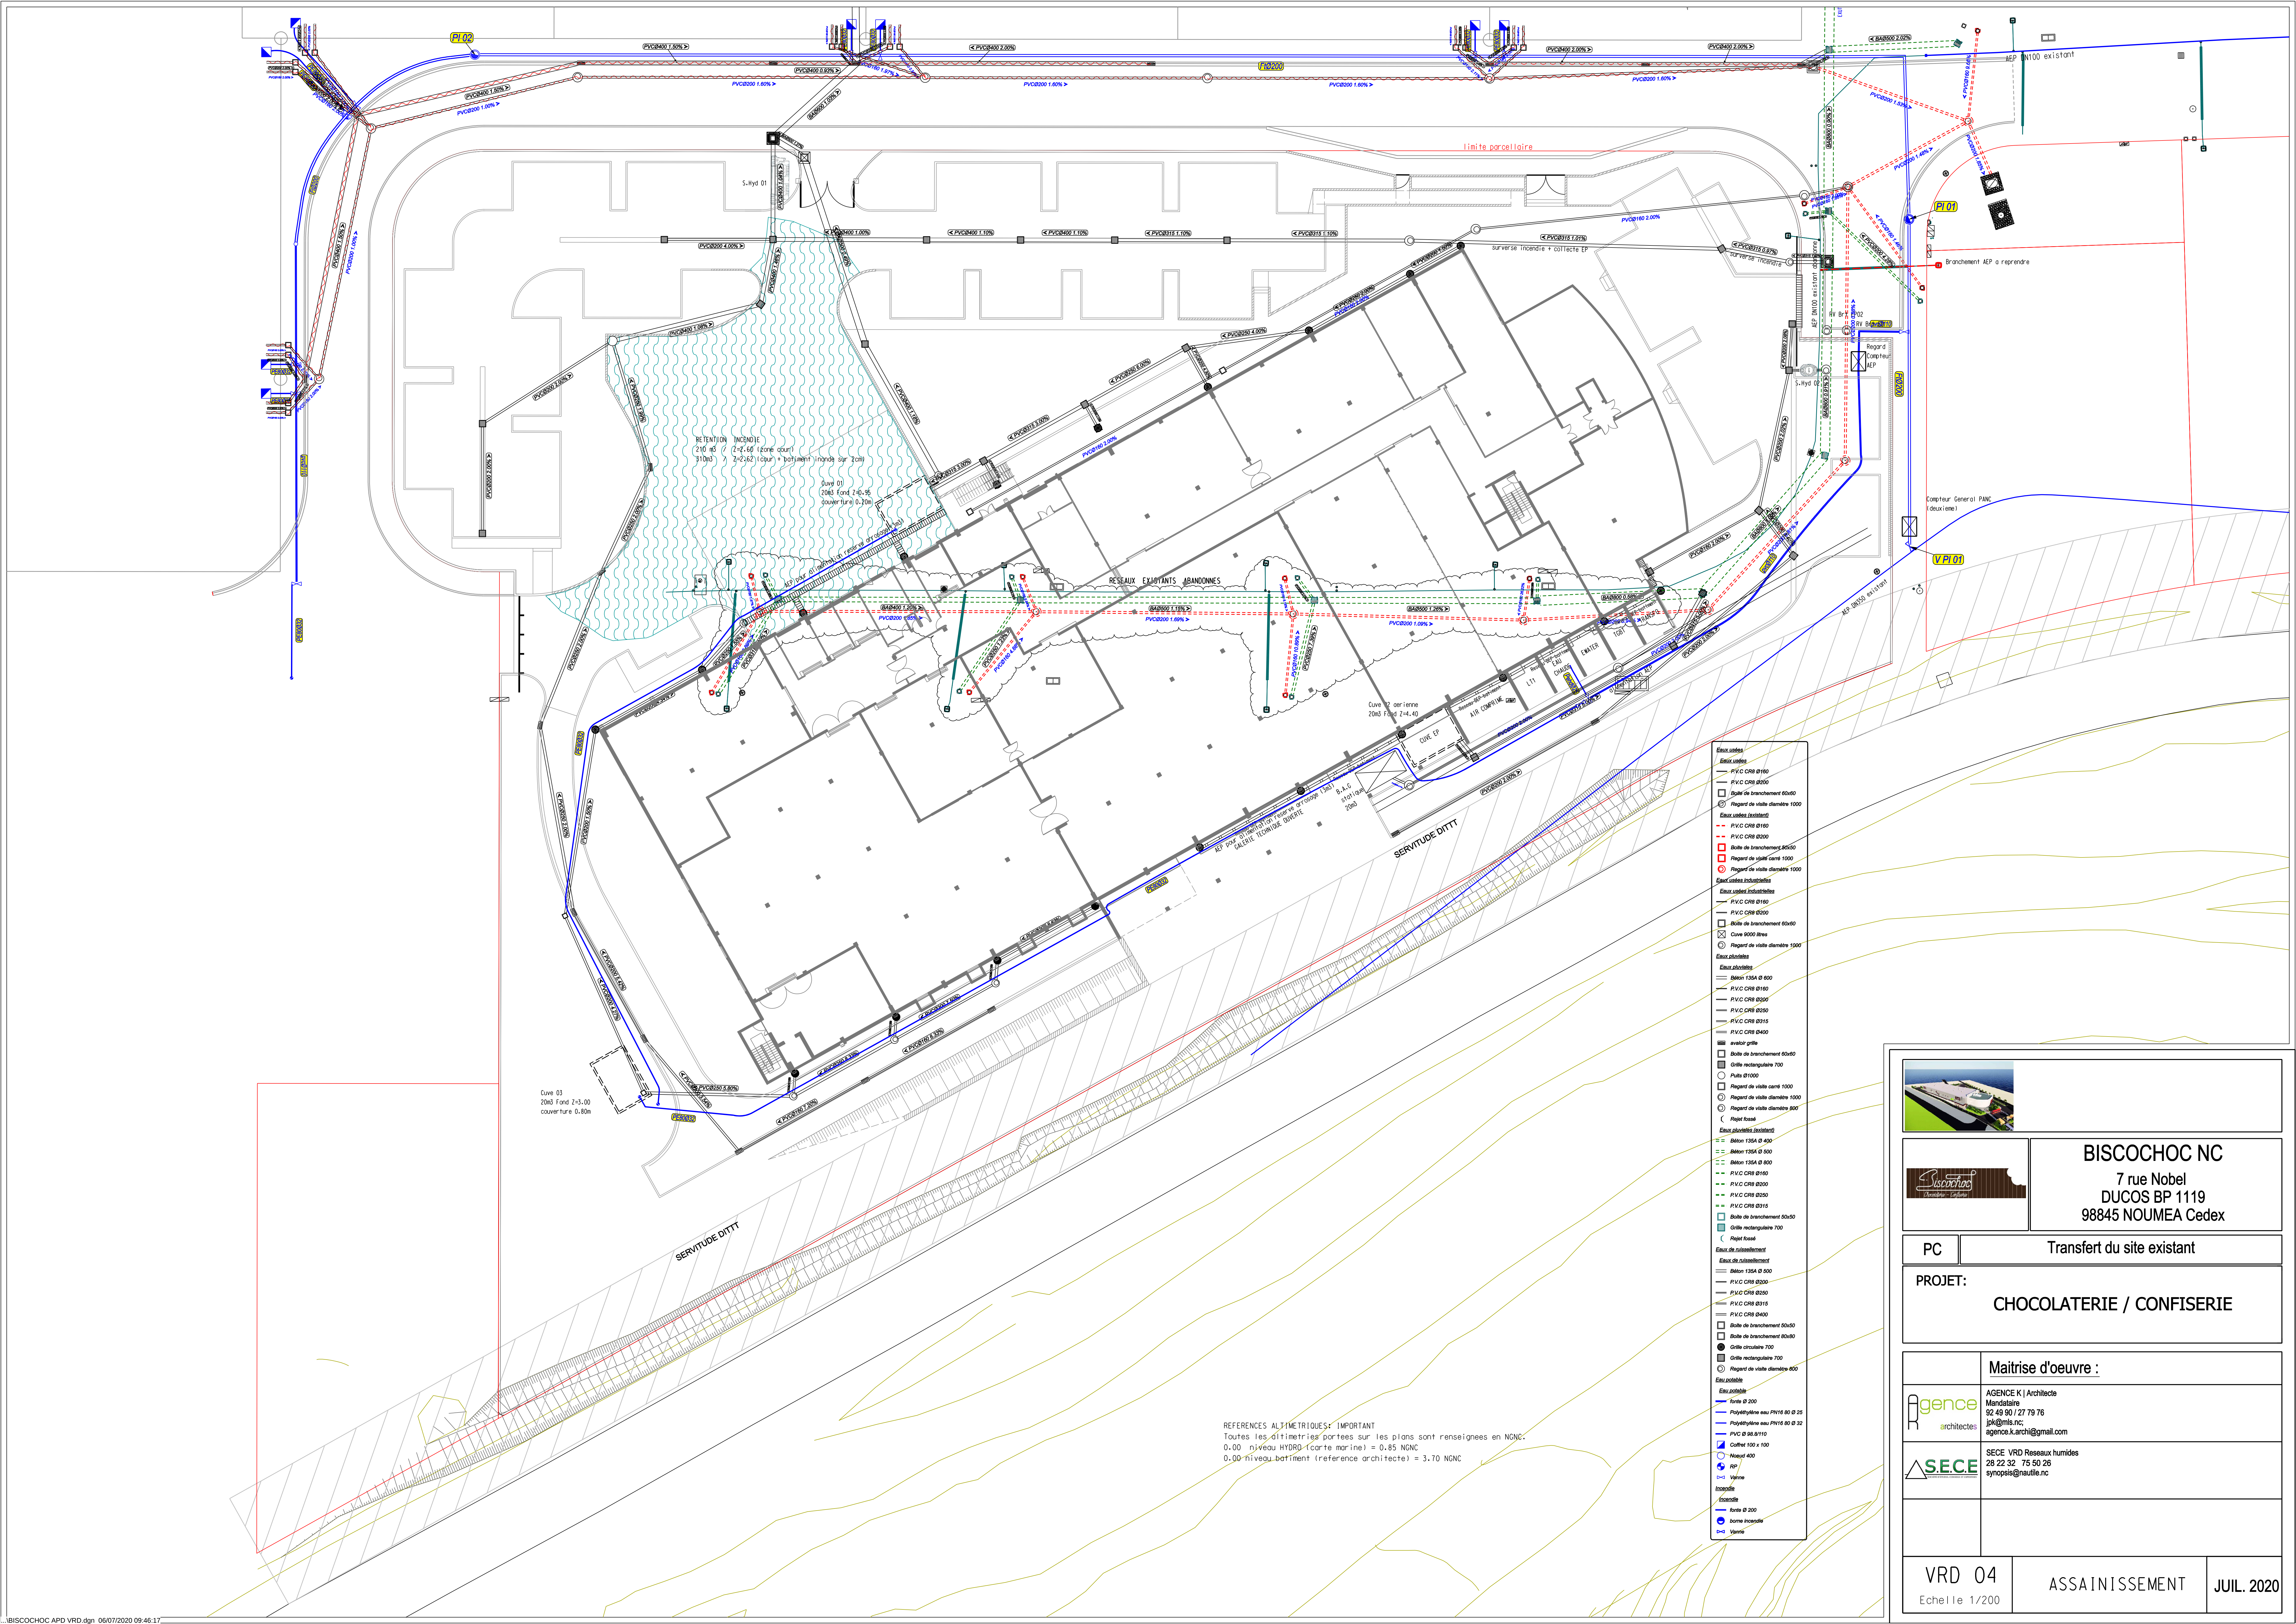

REFERENCES ALTIMETRIQUES IMPORTANT
Toutes les altitudes portées sur les plans sont renseignées en NGC.
0.00 niveau HYDRO (carte marine) = 0.85 NGC
0.00 niveau bâtiment (référence architecte) = 3.70 NGC



BISCOCHOC NC
7 rue Nobel
DUCOS BP 1119
98845 NOUMEA Cedex

PC

Transfert du site existant

PROJET:

CHOCOLATERIE / CONFISERIE

Maitrise d'oeuvre :



AGENCE K | Architecte
Mandatitaire
92 49 90 / 27 79 76
jpk@ms.nc
agence.k.archi@gmail.com



SECE VRD Réseaux humides
28 22 32 75 50 26
synopsis@nautilie.nc

VRD 04

Echelle 1/200

ASSAINISSEMENT

JUIL. 2020