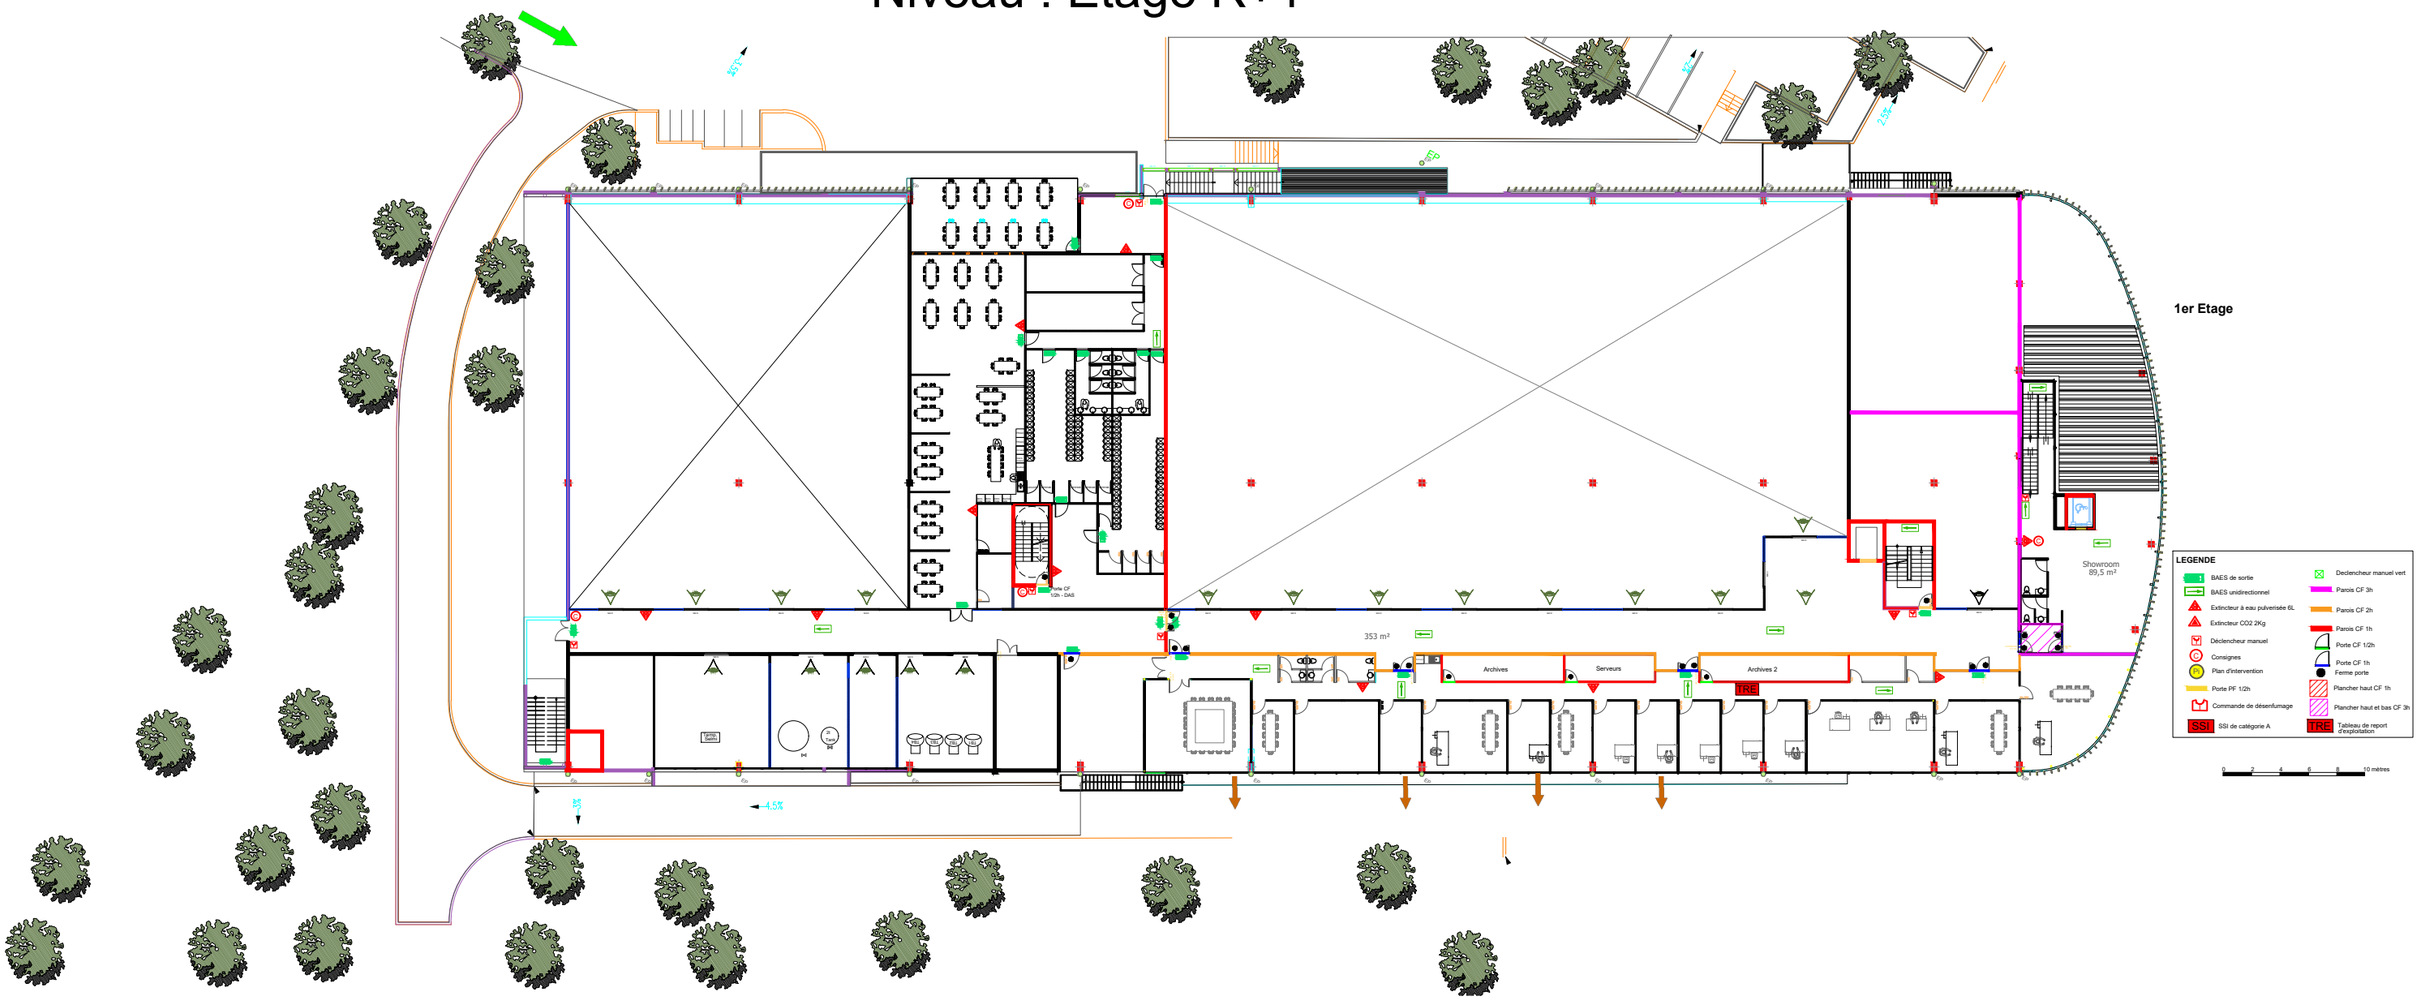Niveau : Etage R+1