

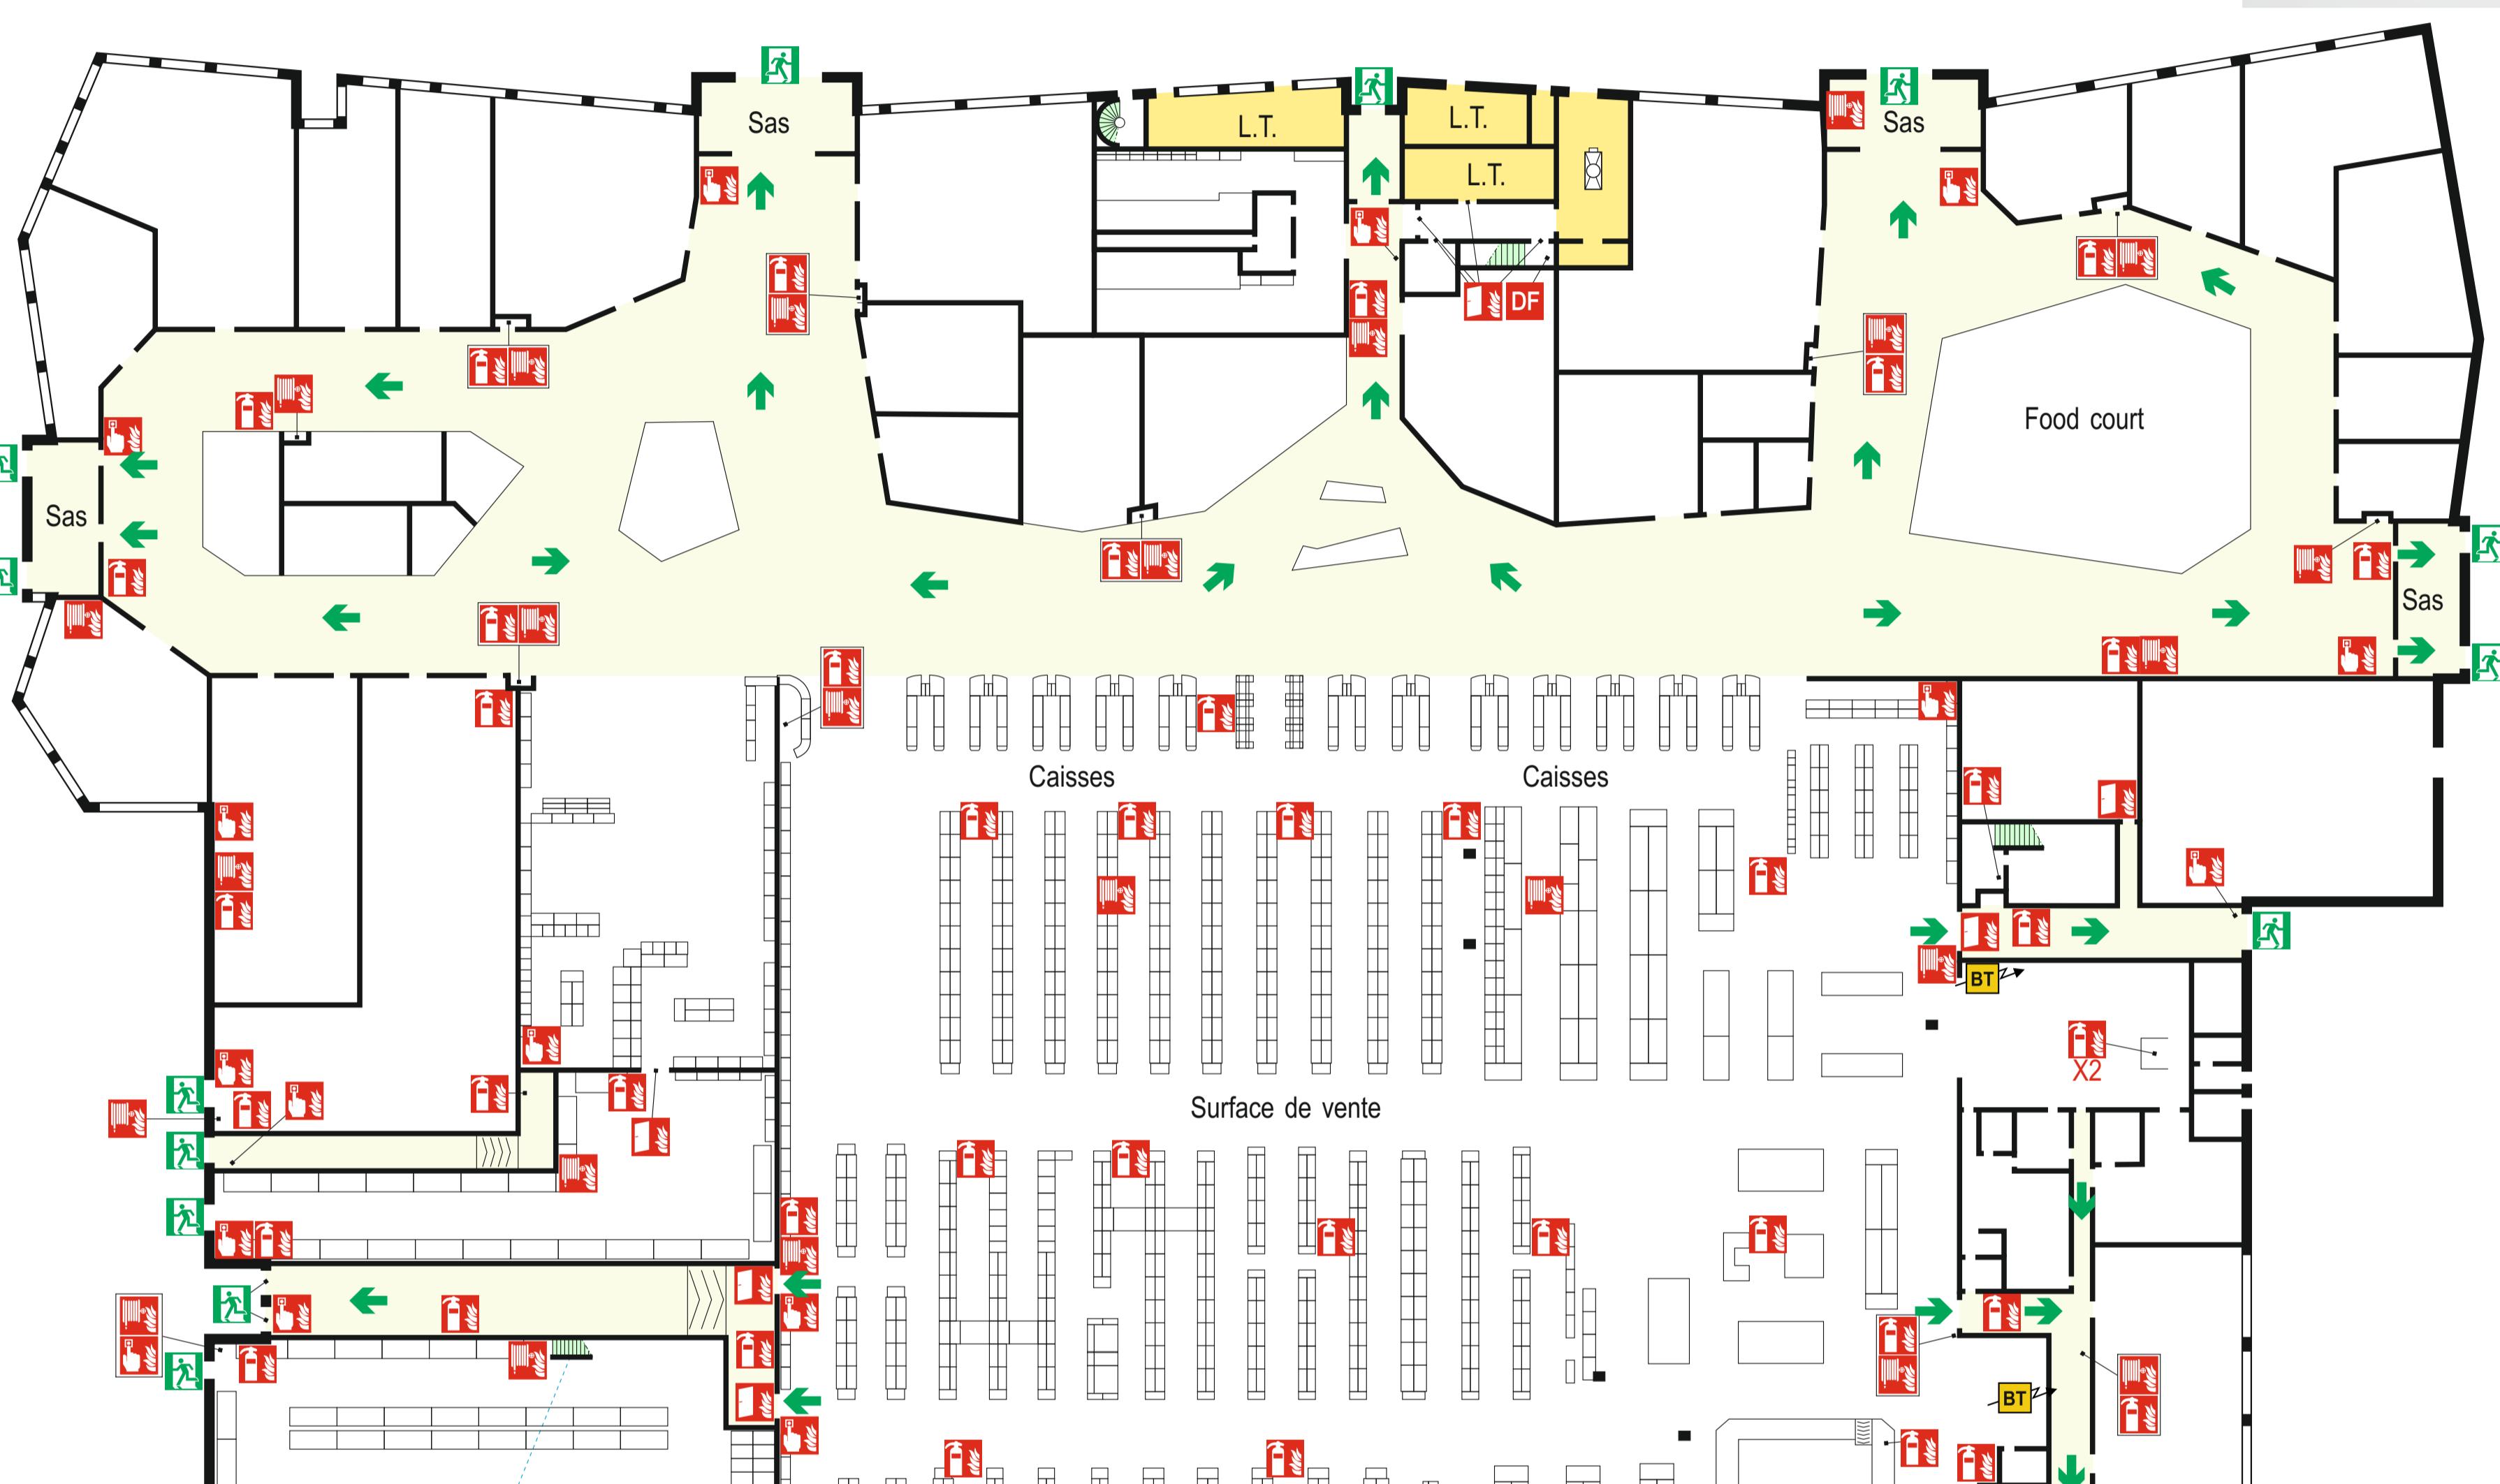
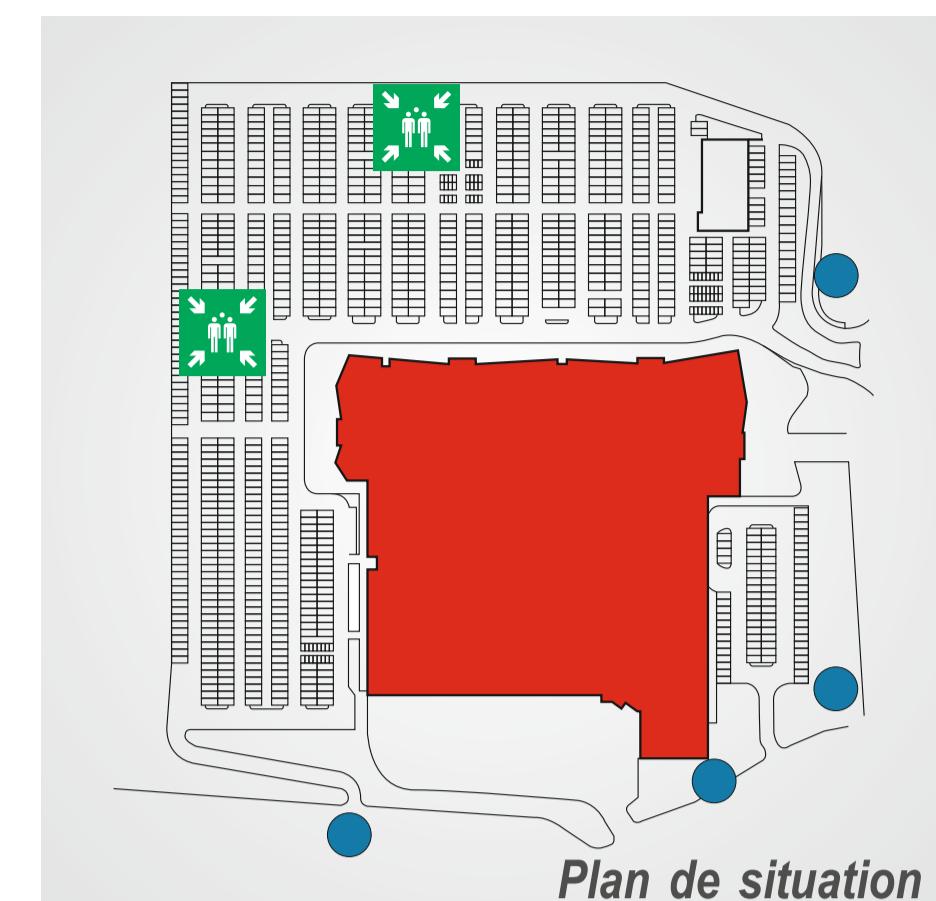


# PLAN D'INTERVENTION

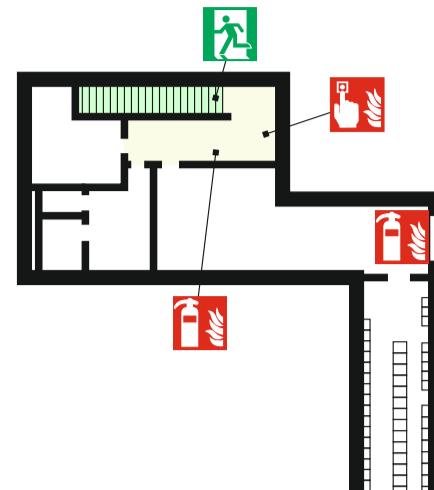

**MALL**

**NIVEAU 1**

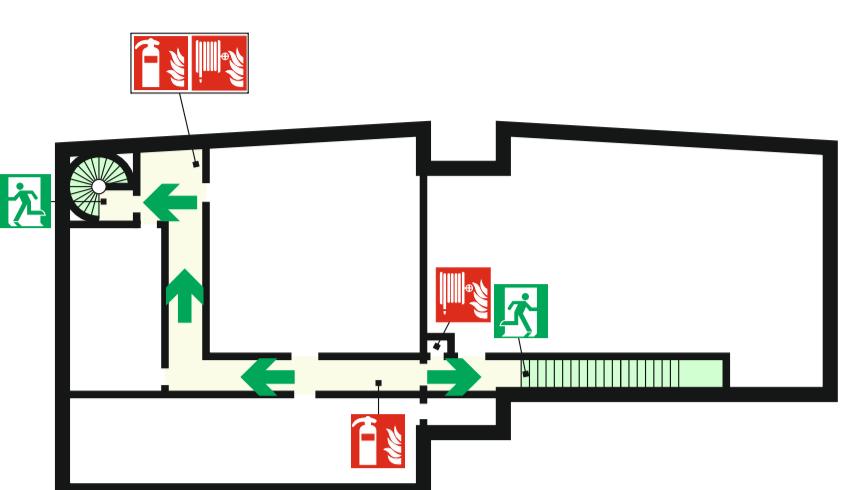

**NIVEAU 0**

Légende plan	
	Issue d'évacuation du niveau
	Itinéraire d'évacuation
	Point de rassemblement
	Extincteur portatif
	Déclencheur manuel d'alarme incendie
	Commande désenfumage
	Robinet incendie armé
	Porte coupe-feu
	Tableau central incendie
	Couverture anti-feu
	PC de sécurité
	Local informatique
	Coupe électrique basse tension
	Stockage de liquides inflammables
	Bac à sable
	Accès PMR
	Poteau d'incendie
	Coupe d'eau générale
	Local poubelles
	GF (Groupe froid)

**POINT DE RASSEMBLEMENT**

En cas d'incendie, garder votre calme  
Prévenez le:  
**18 ou 112**  
ou  
Précisez le niveau et l'adresse de l'incident

**CLPI**  
PROTECTION INCENDIE  
N°Plan (AN-MOIS-JOUR-DOSSIER-PLAN) :  
2018-04-20-VC00001224-001

**NIVEAU 1**