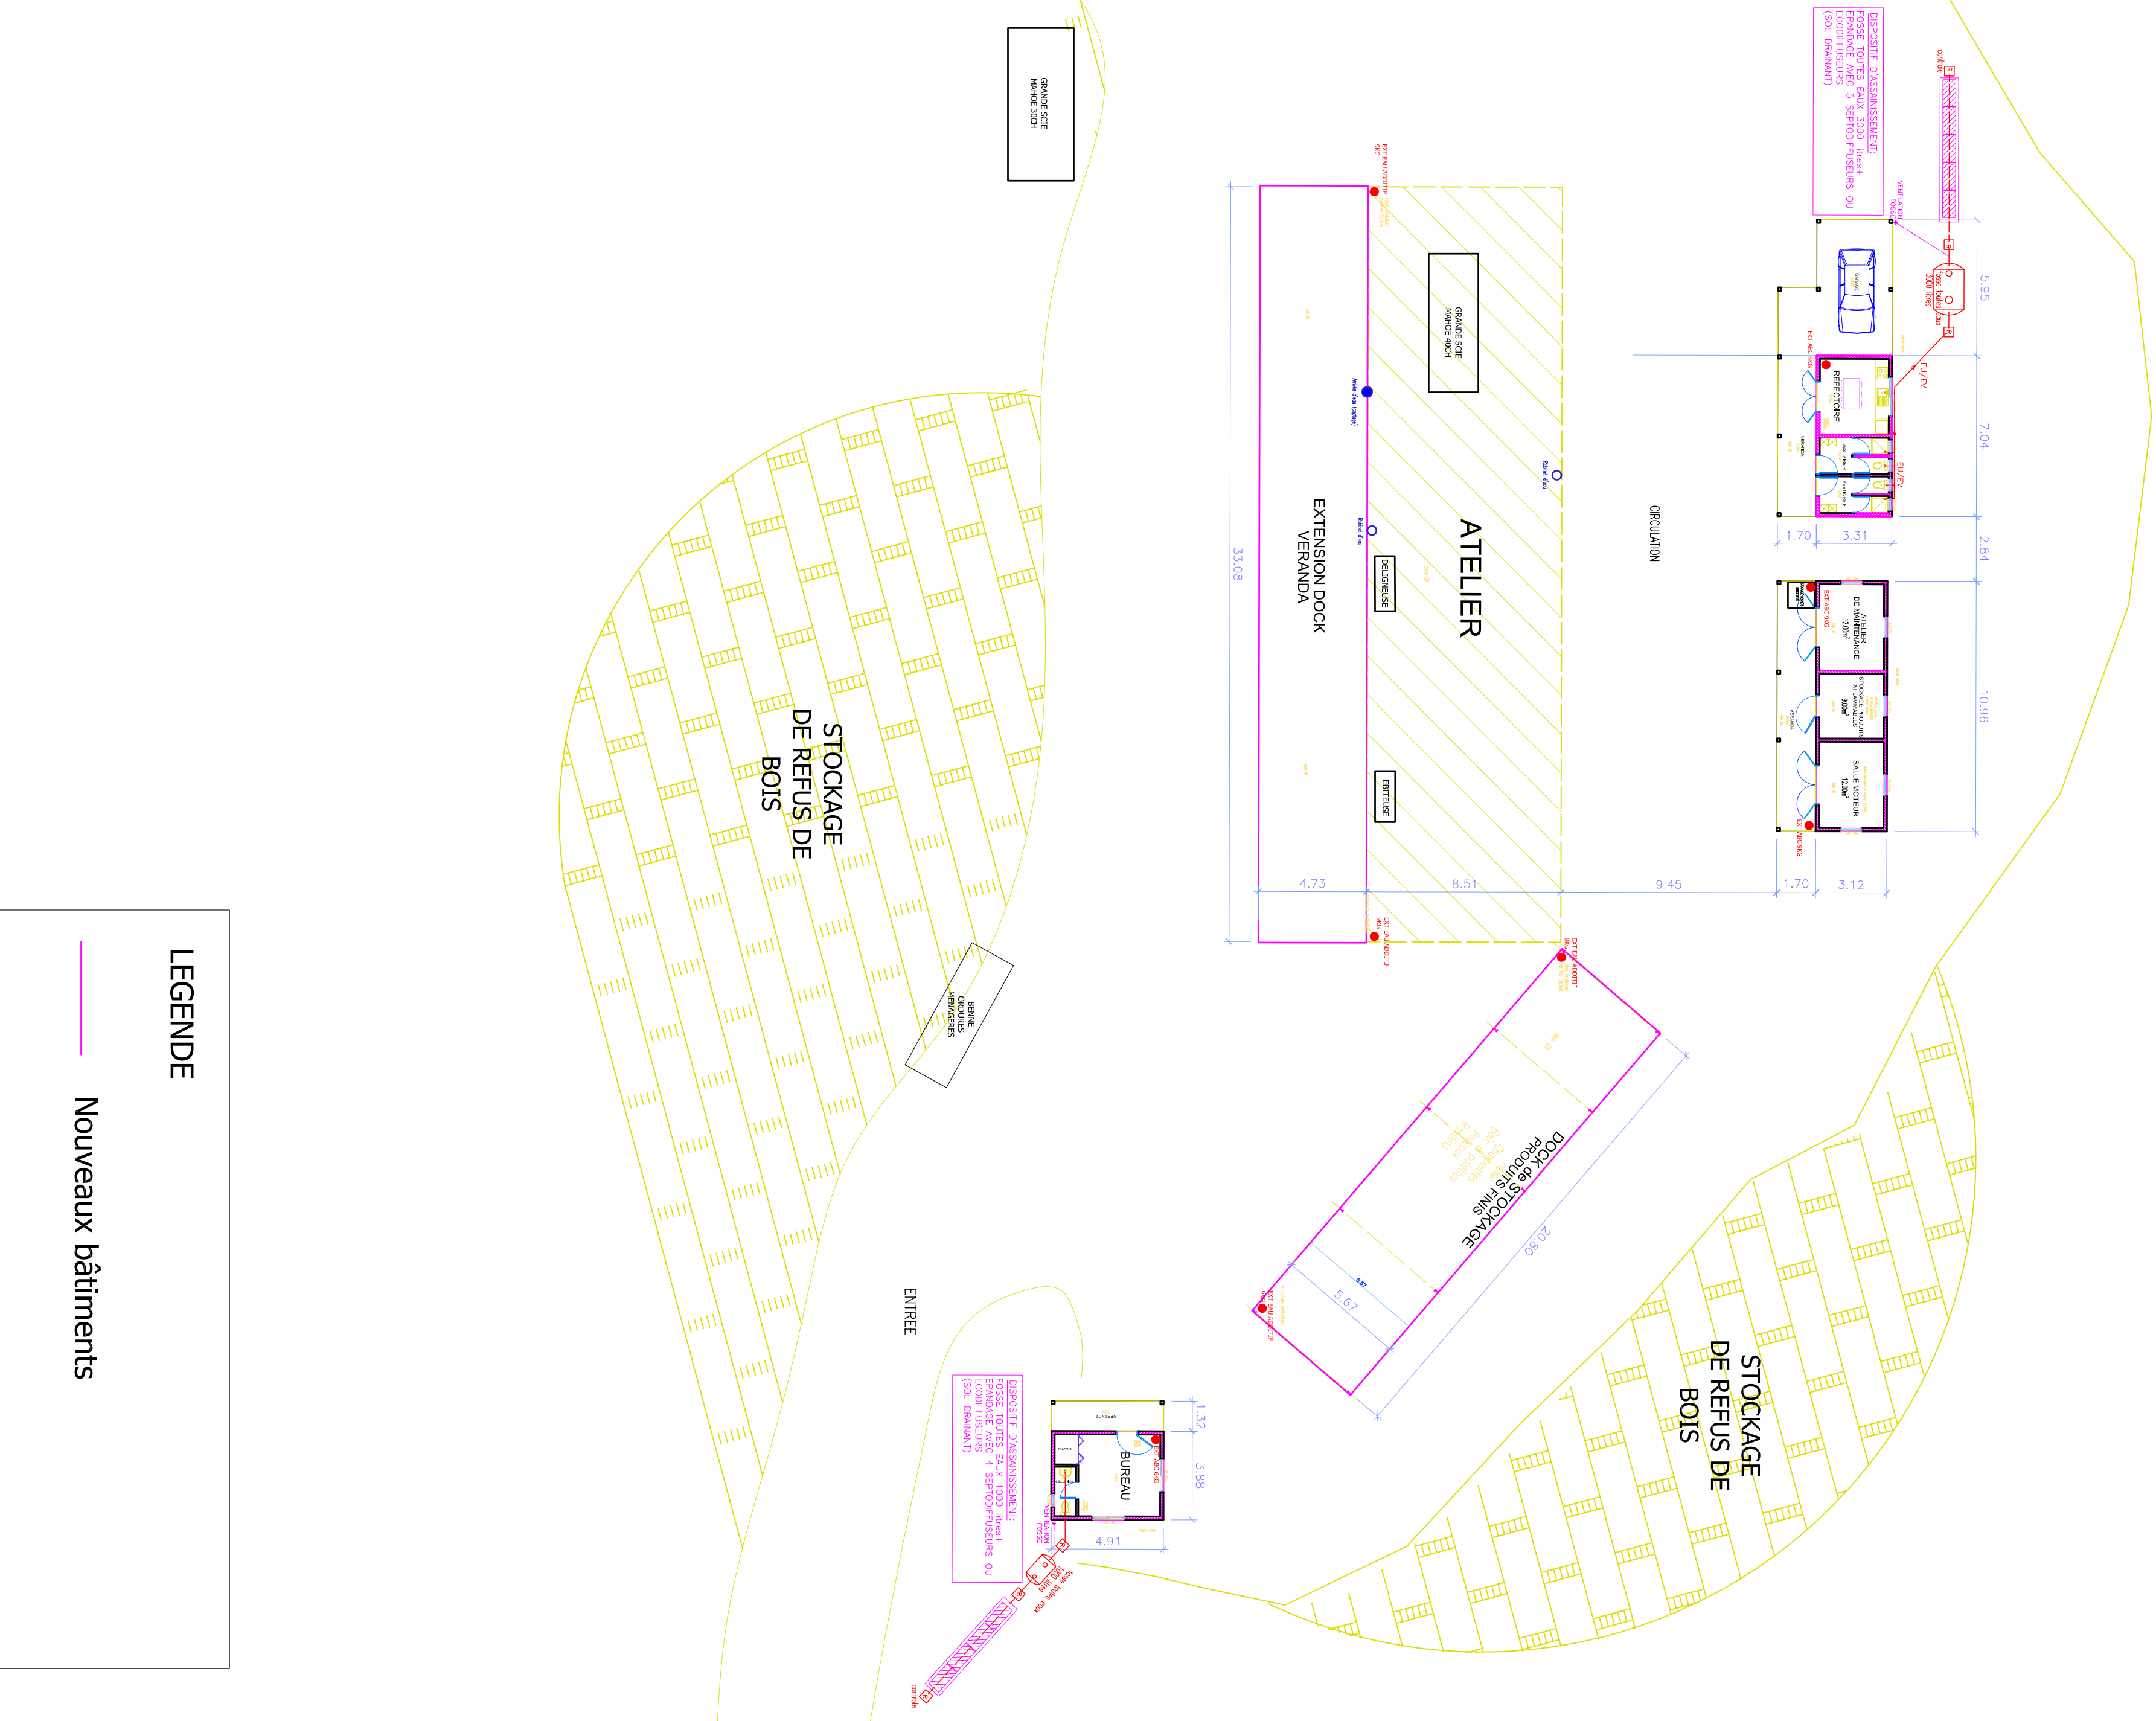


[illegible]

Nouveaux bâtiments