



SATMA - Renovation et Extension
Lot N° 10,25 et Supp. Lotissement de la Ville
Port de Fer - R.T. 13 - Nouméa

PLAN DE SITUATION
ECH : 1/5000

-NOTA -

SATMA

RENOVATION ET EXTENSION

PERMIS DE CONSTRUIRE

01

ETAT DES LIEUX

PLAN DE MASSE
DISTRIBUTION
DEMOLITIONS
FACADES


DA.O.
G. THACH
DRESSE LE :
11/07/1997
0200, 1500, 15000

INDEX DATE

MODIFICATIONS


VISAS

G. J.G. CAYROL ARCHITECTES D.E.S.A.

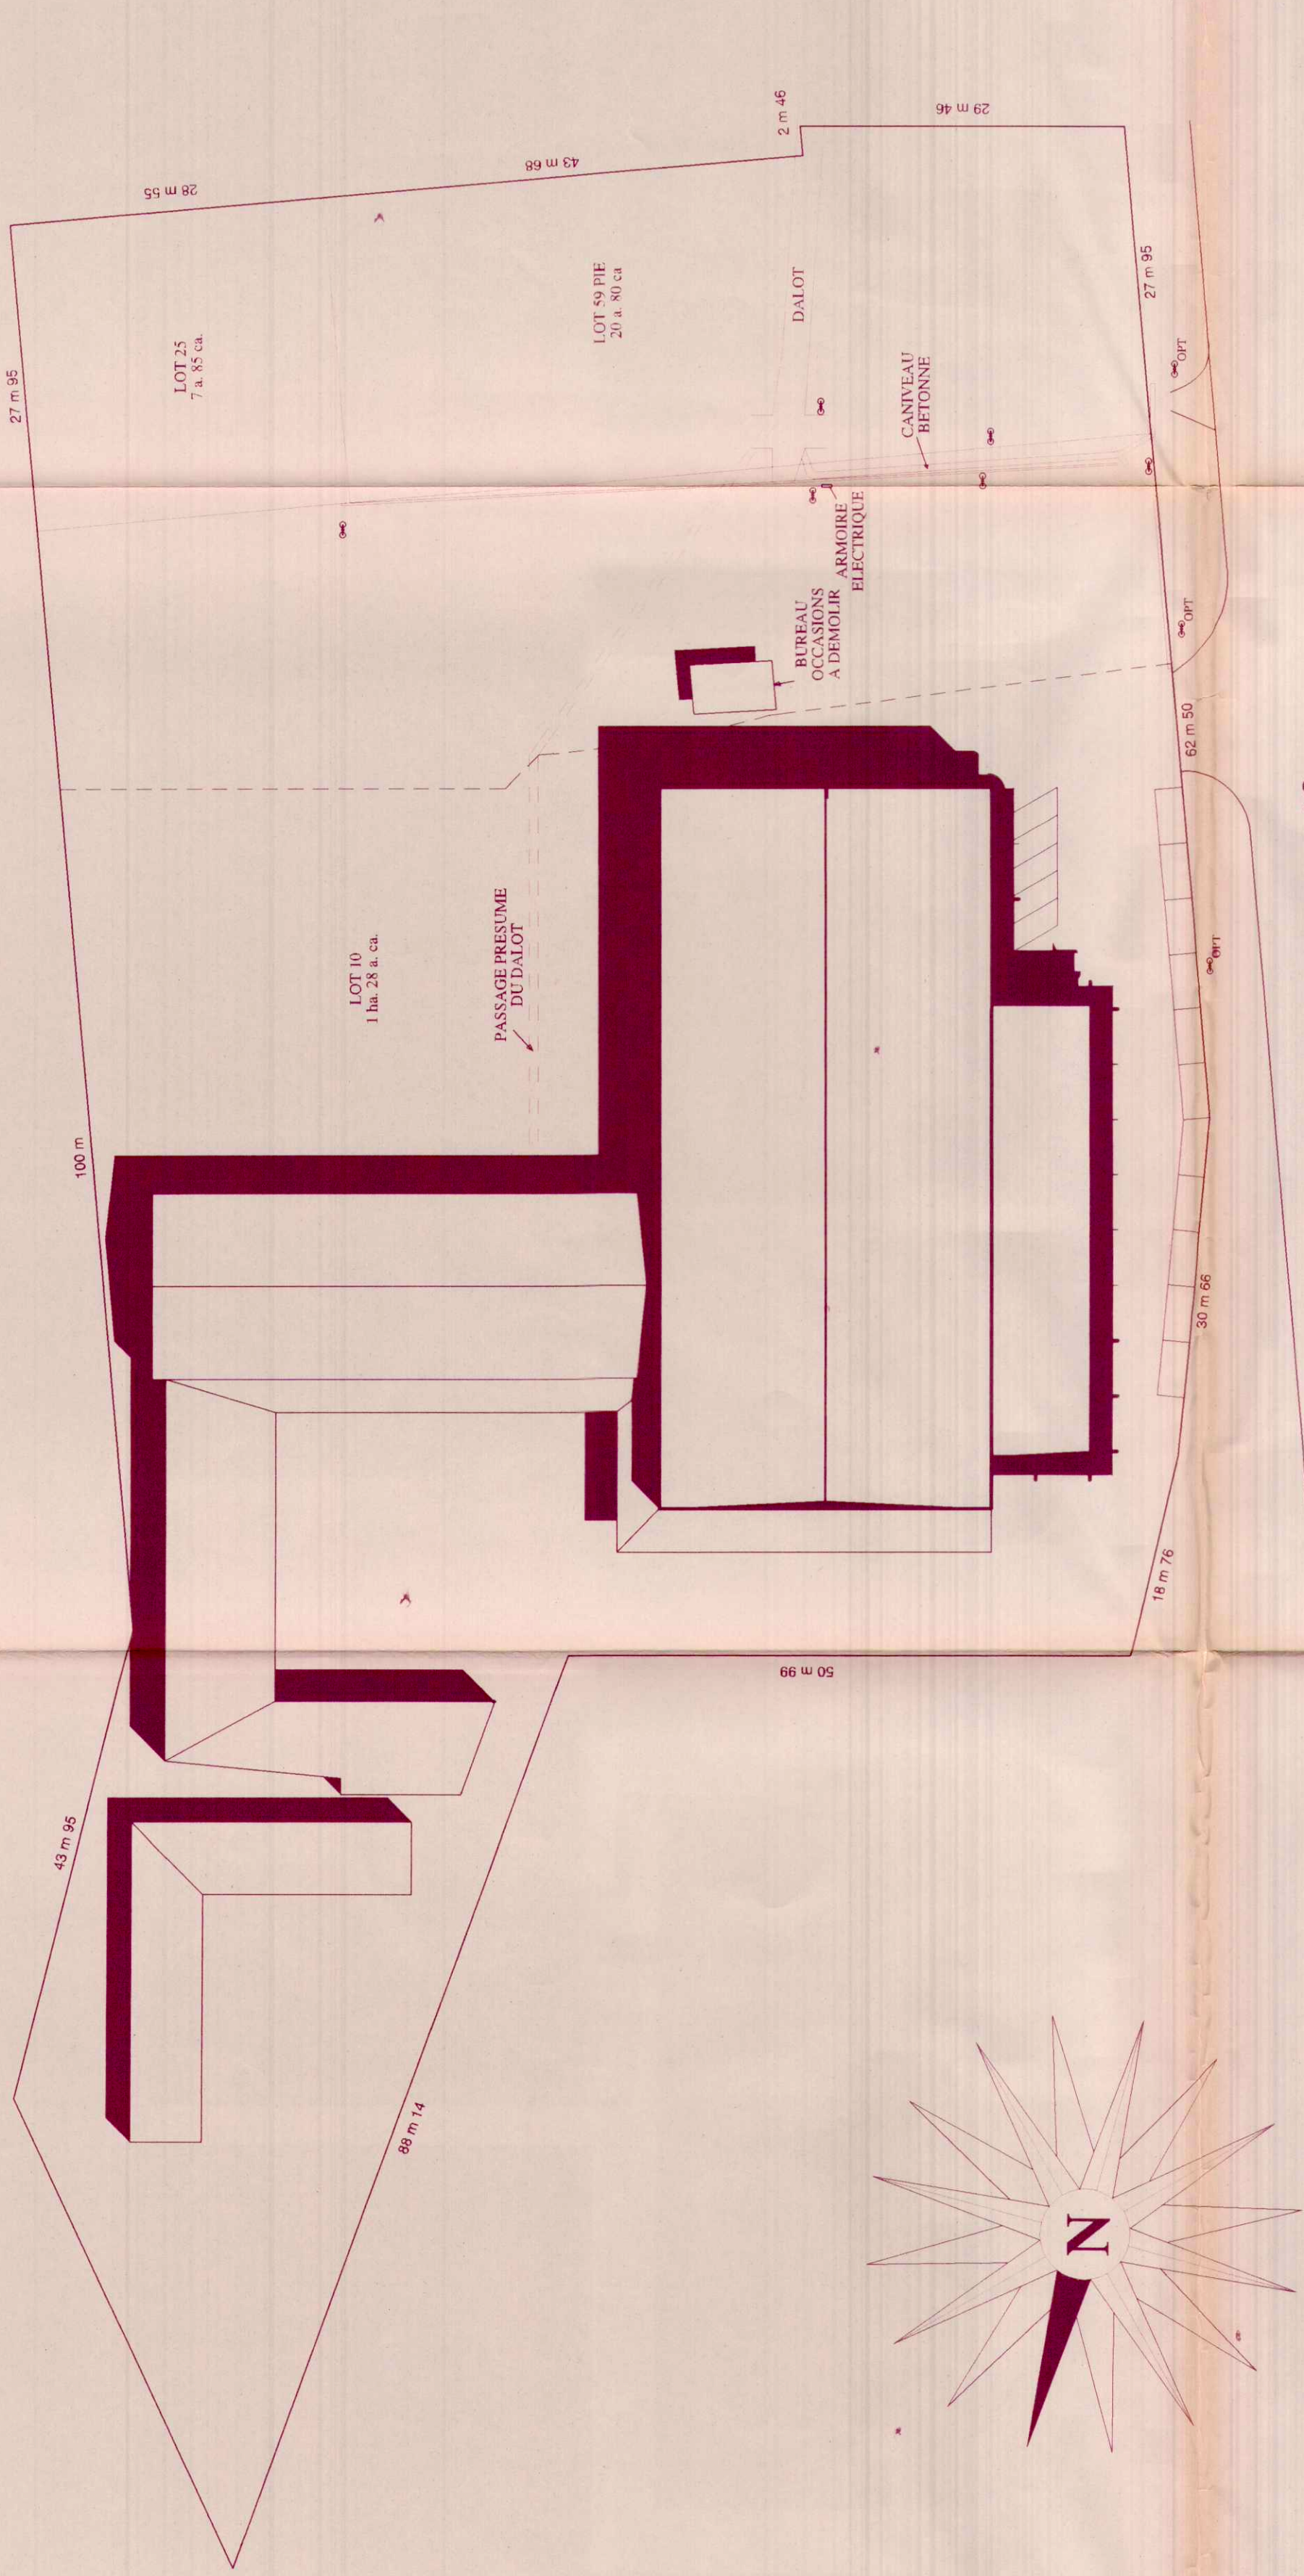


R.T. 13


PLAN DE MASSE
ECH : 1/500

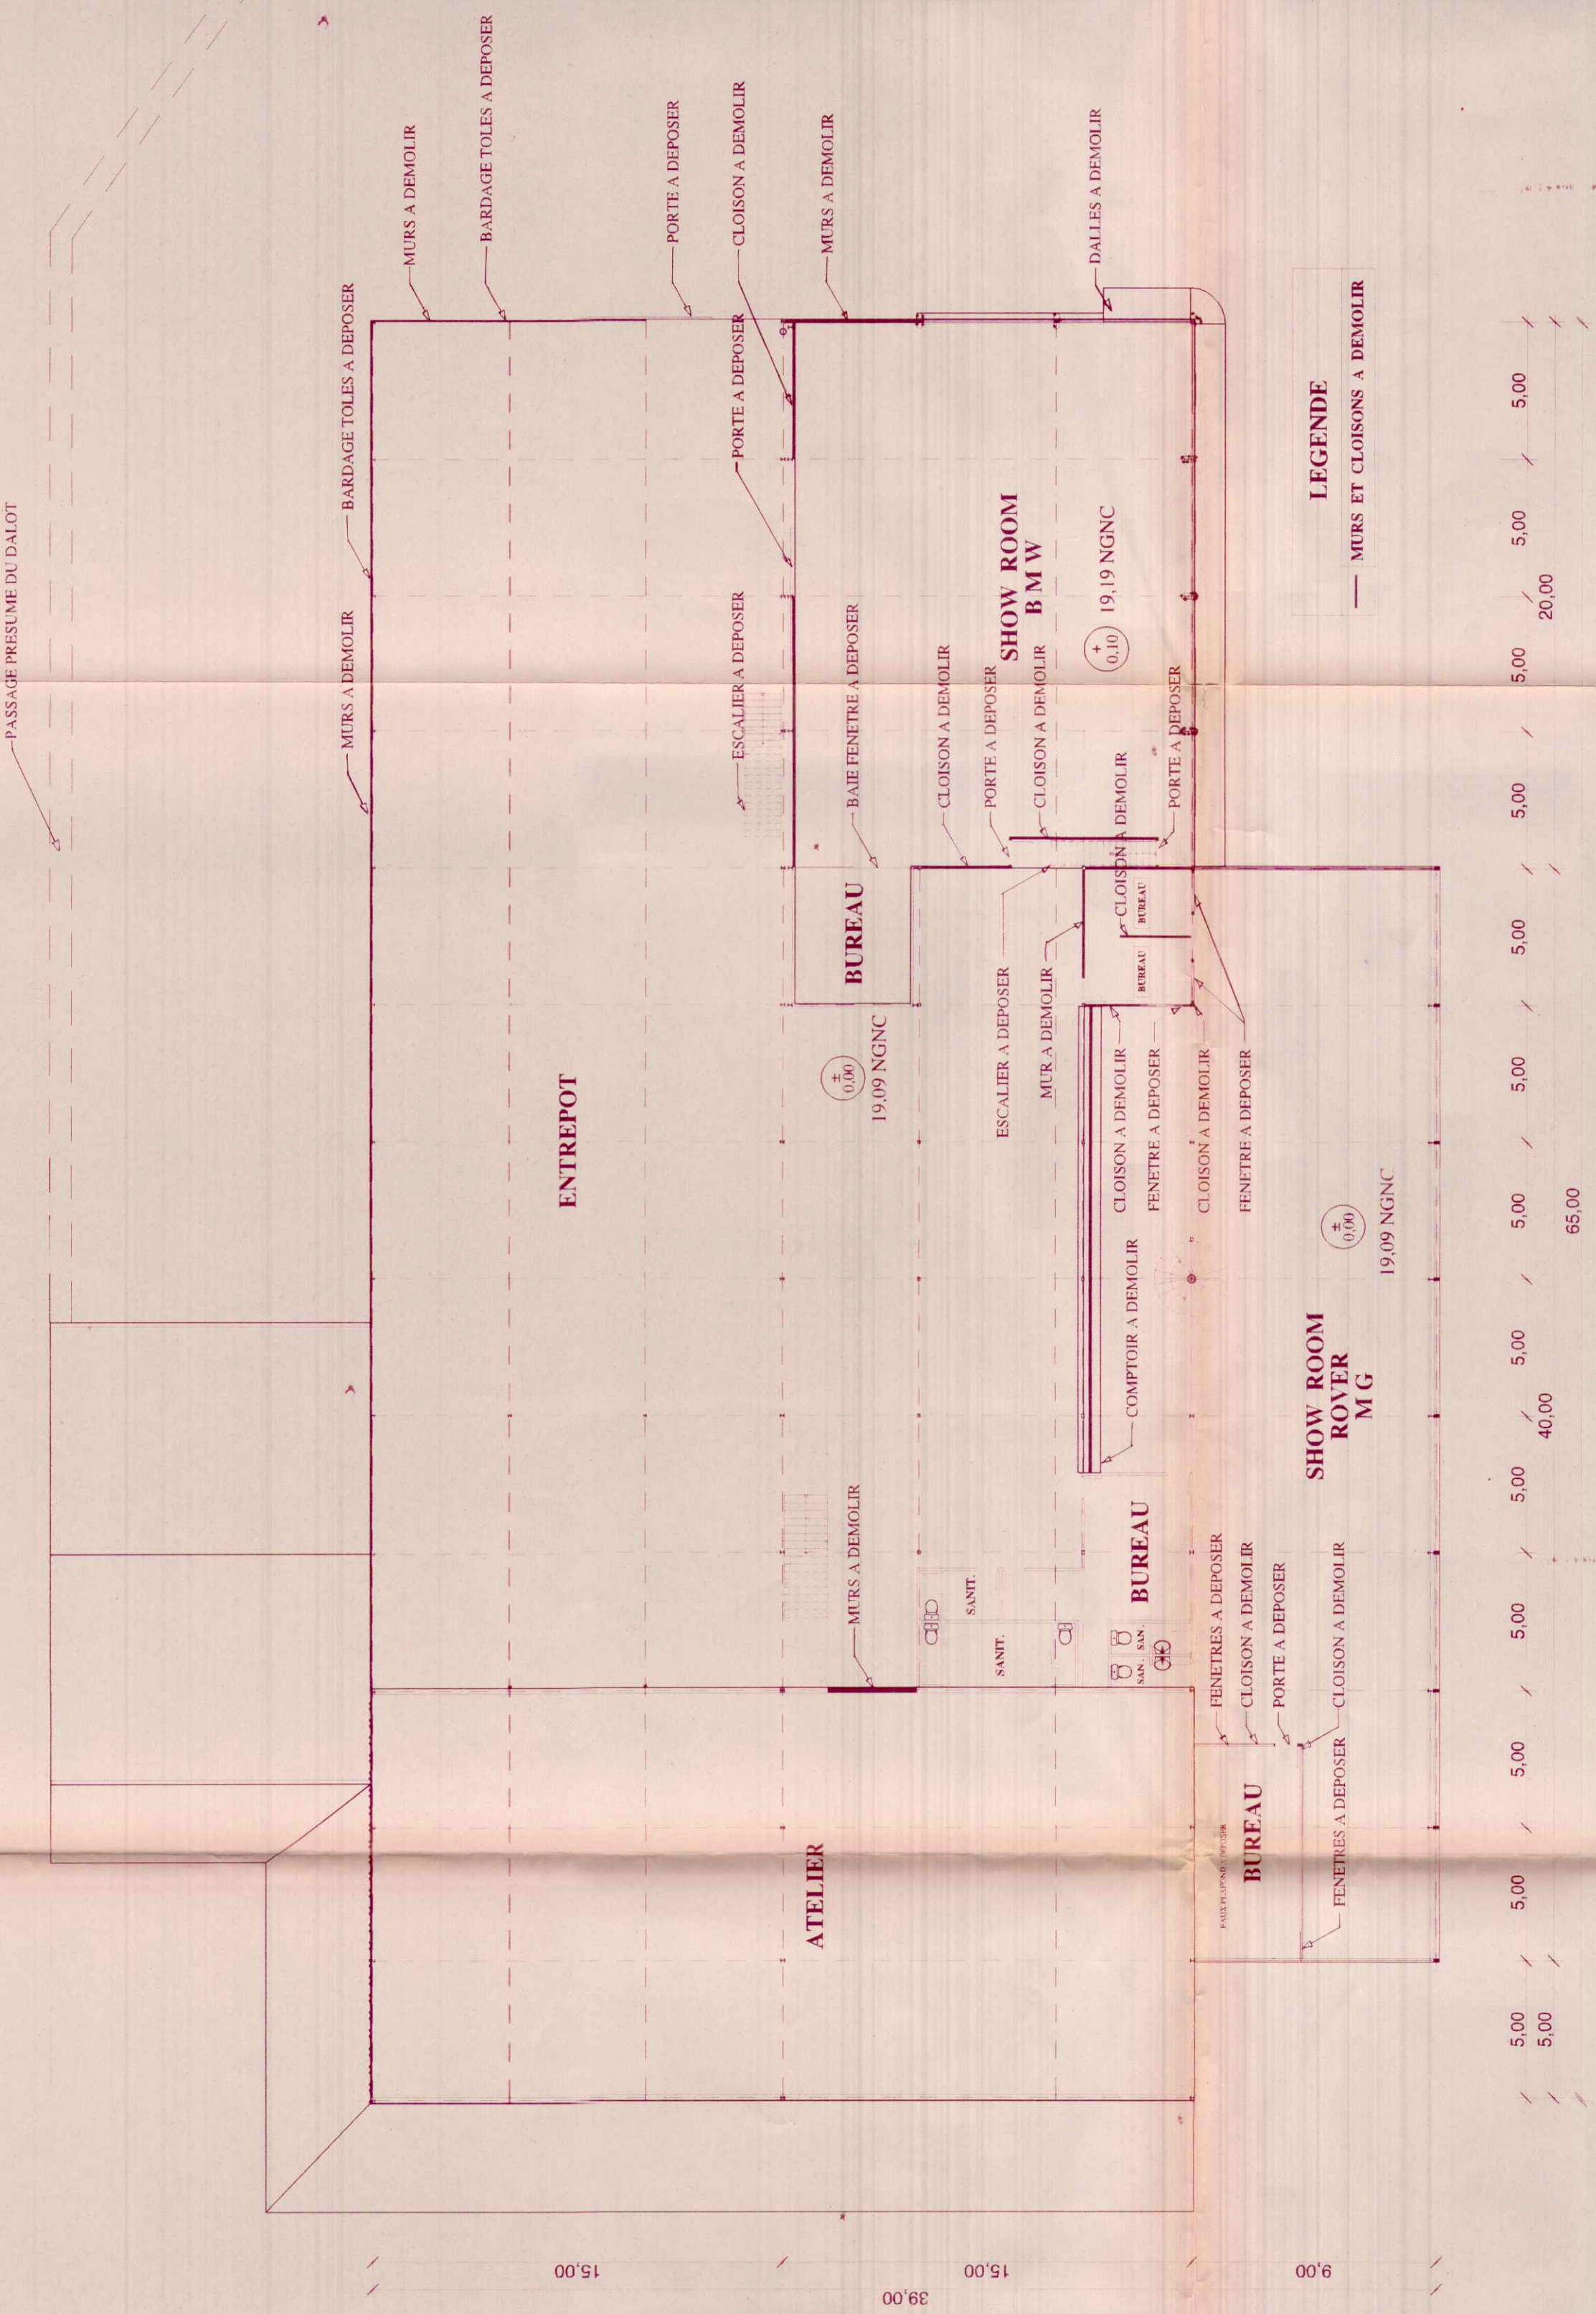


DEMOLITIONS

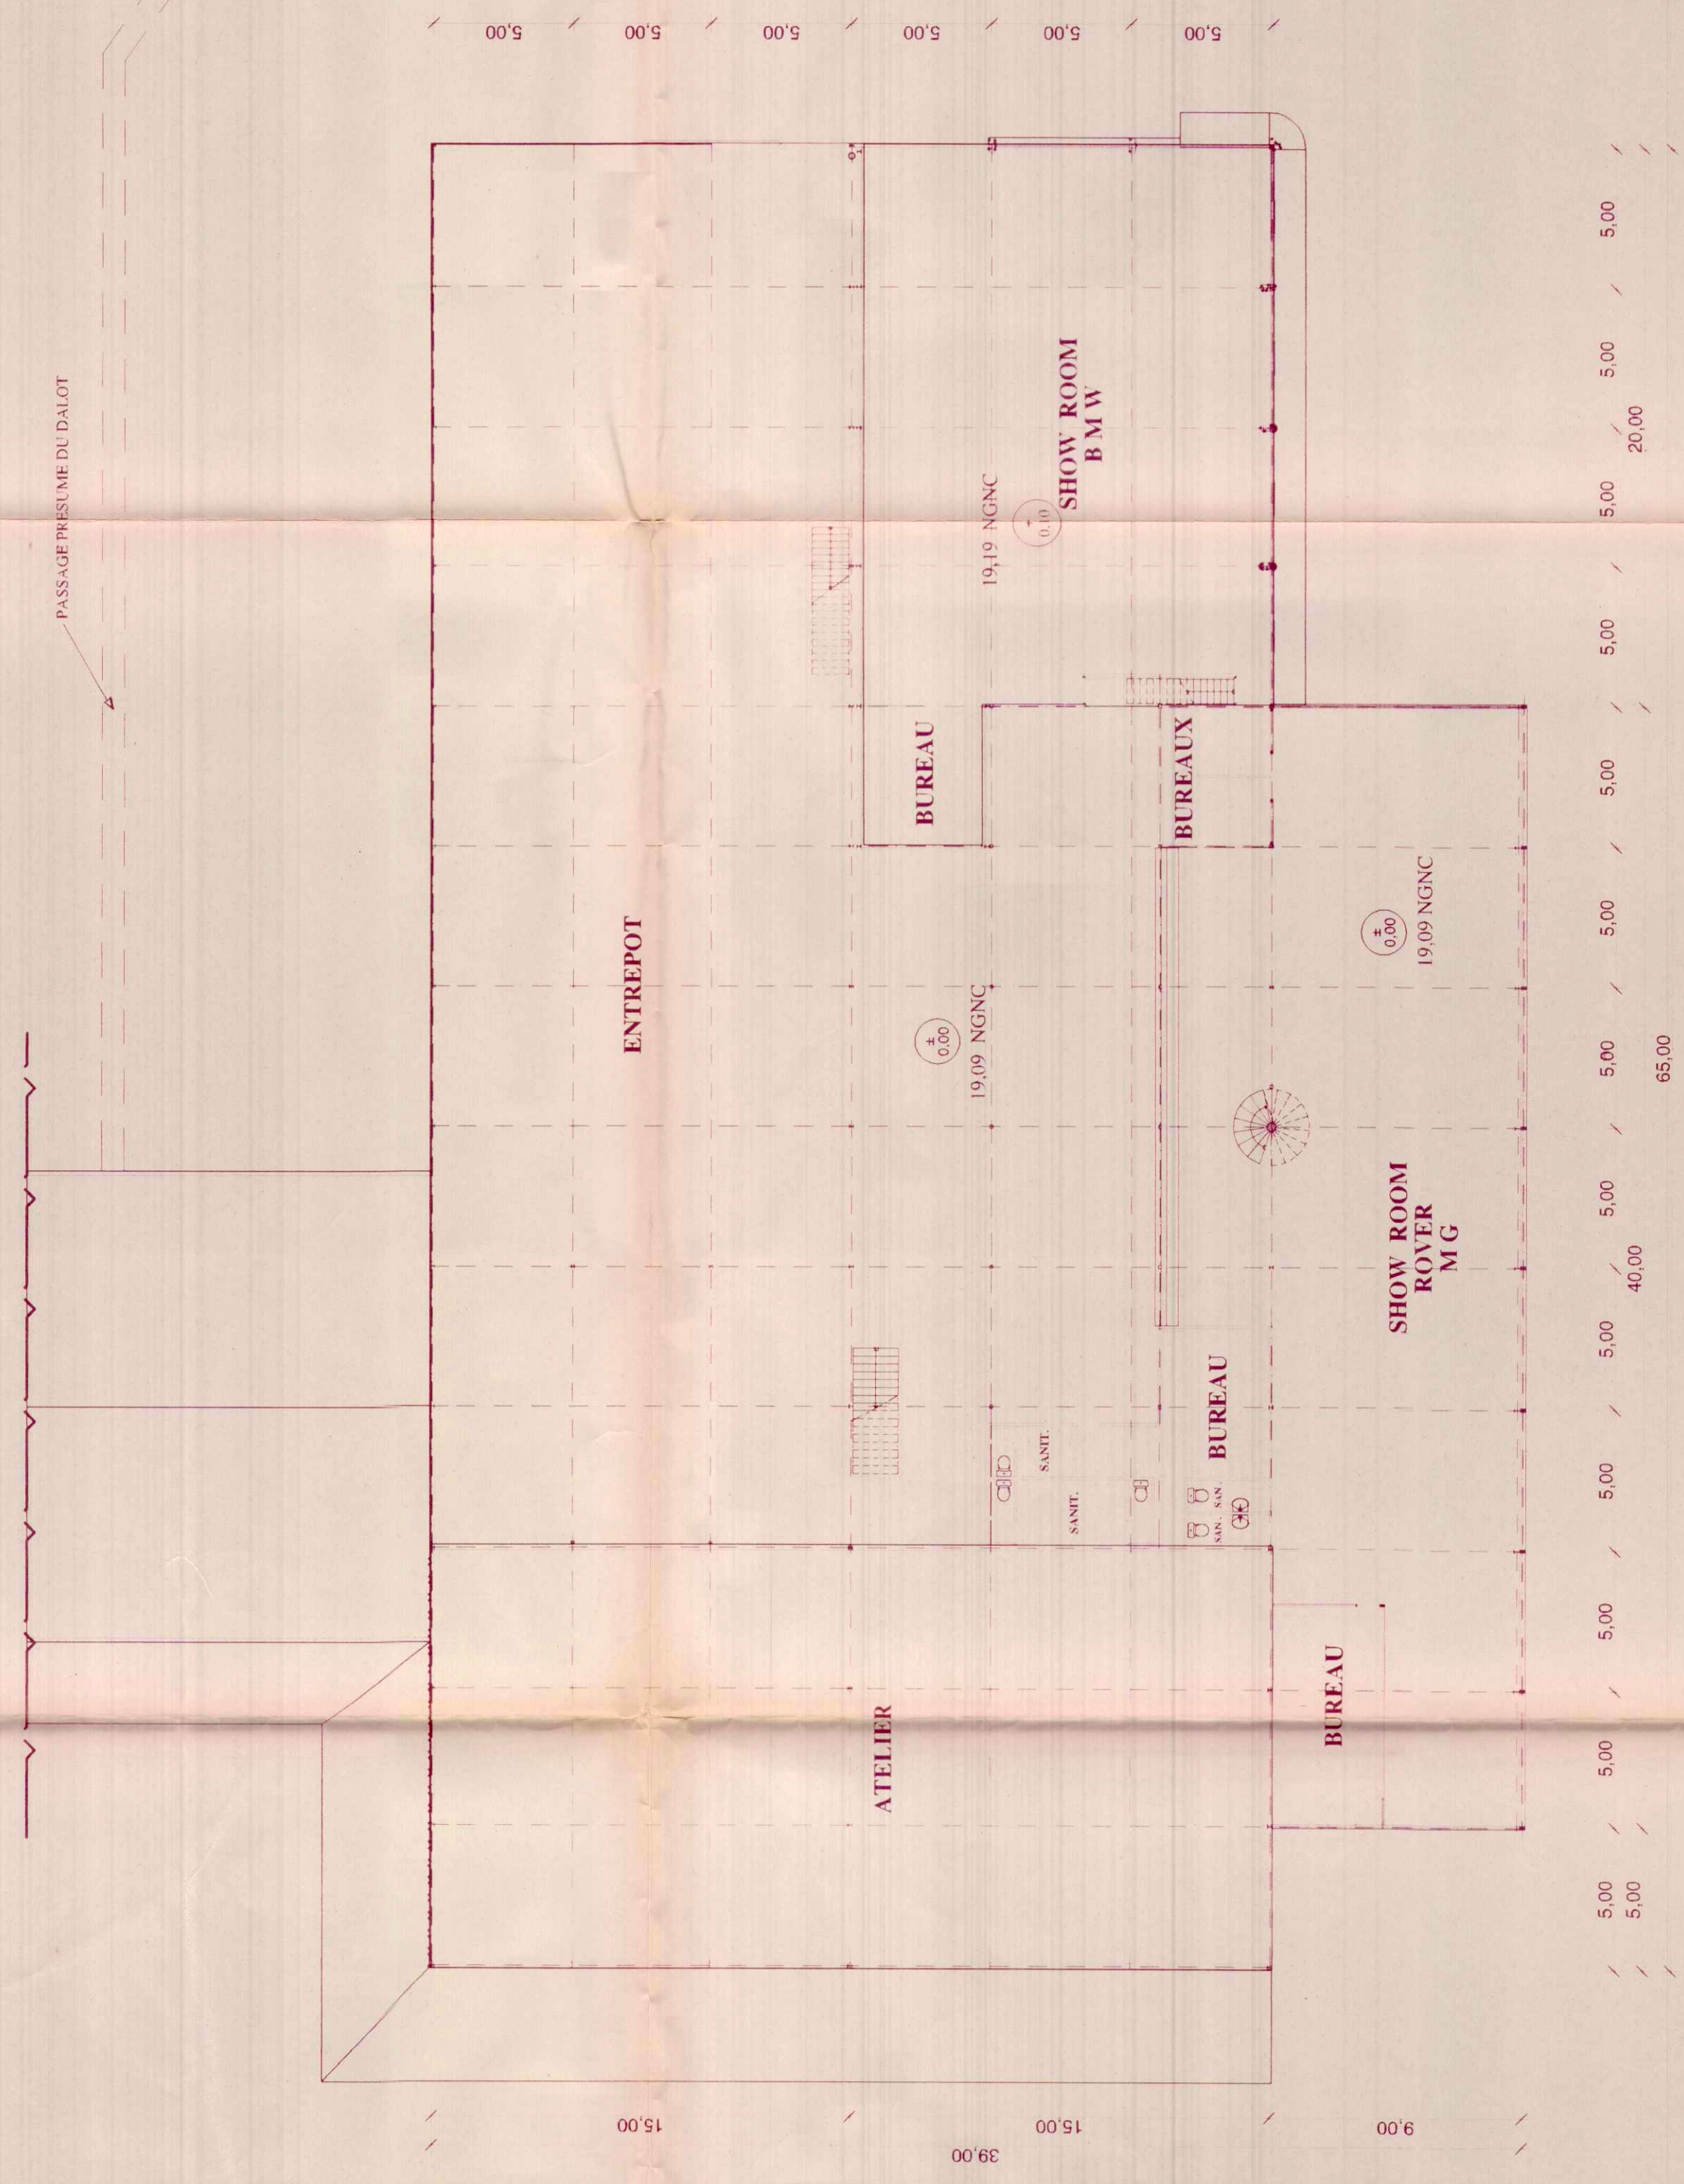

DISTRIBUTION

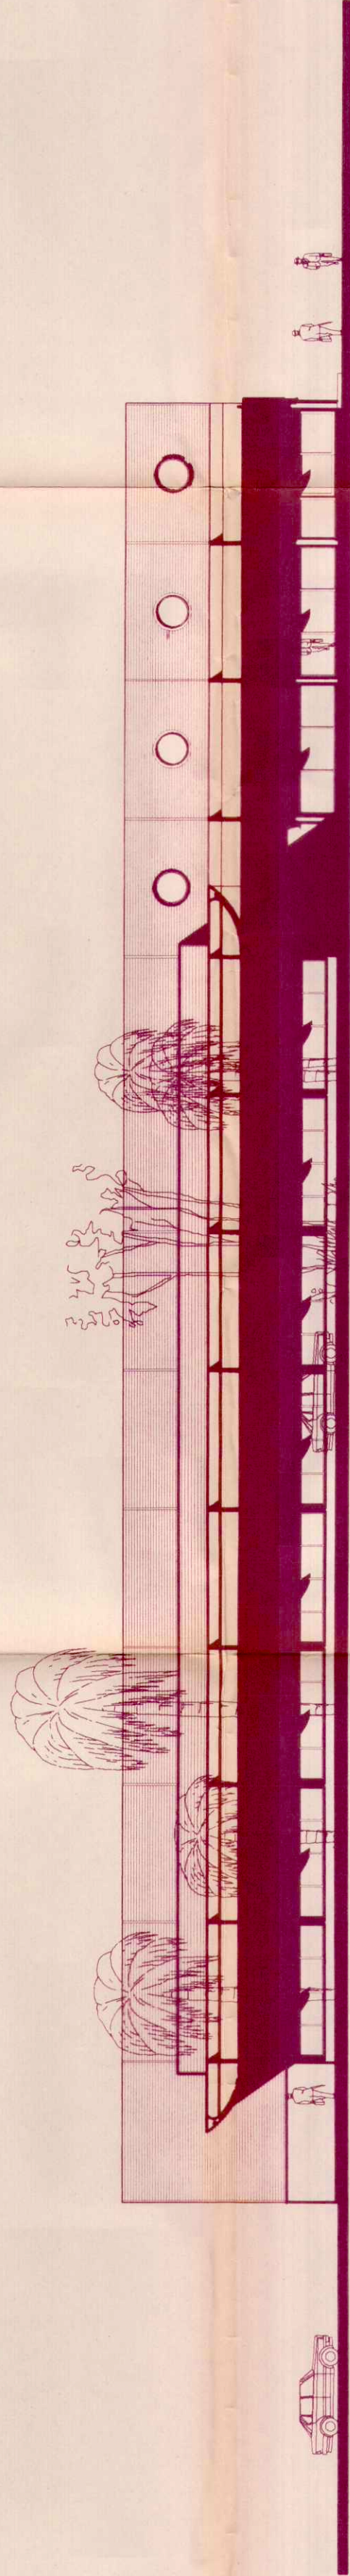

FACADE PRINCIPALE

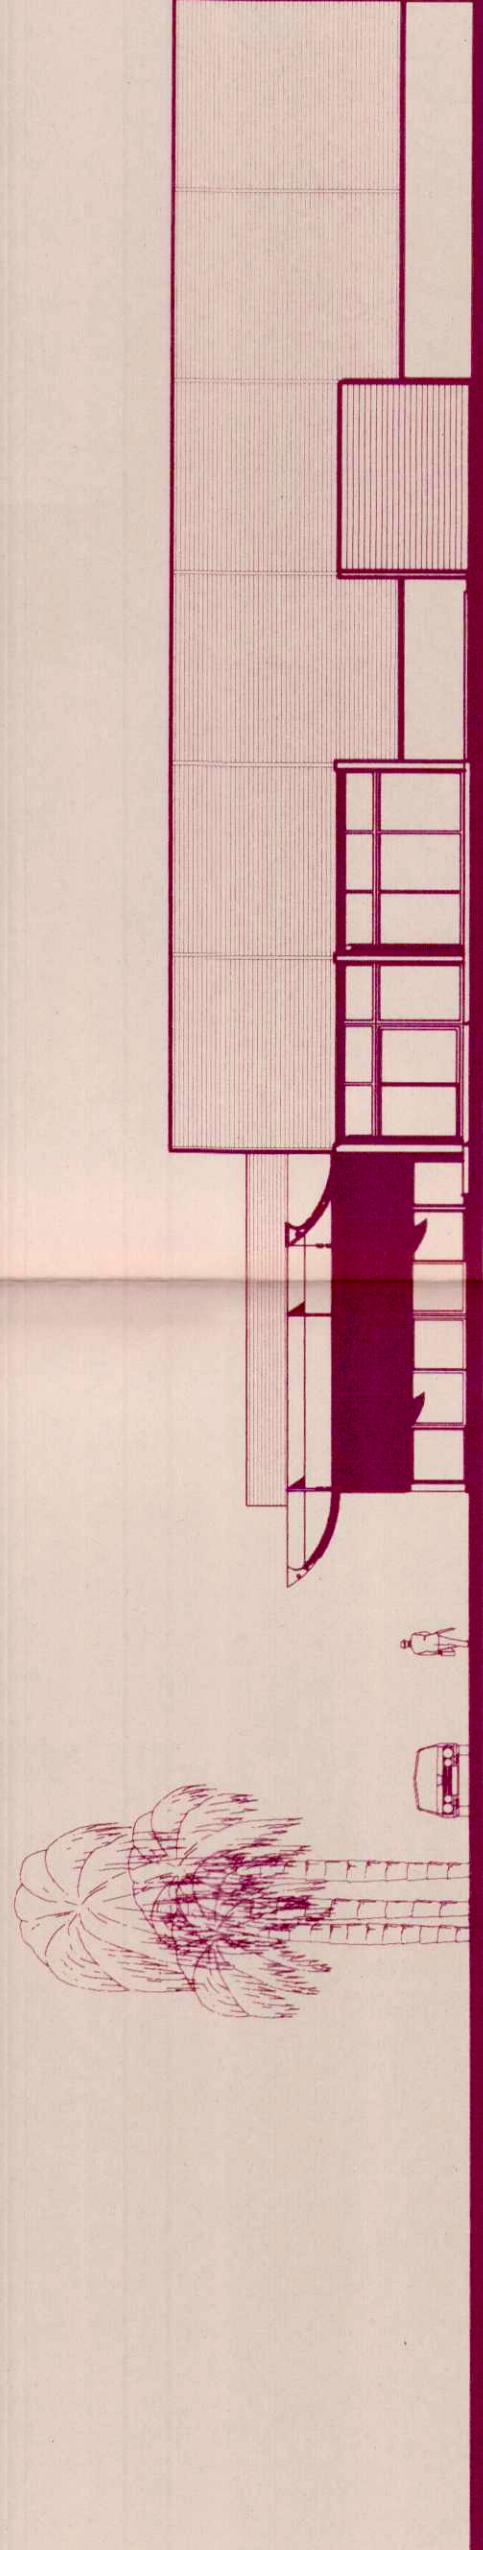

FACADE SUD