


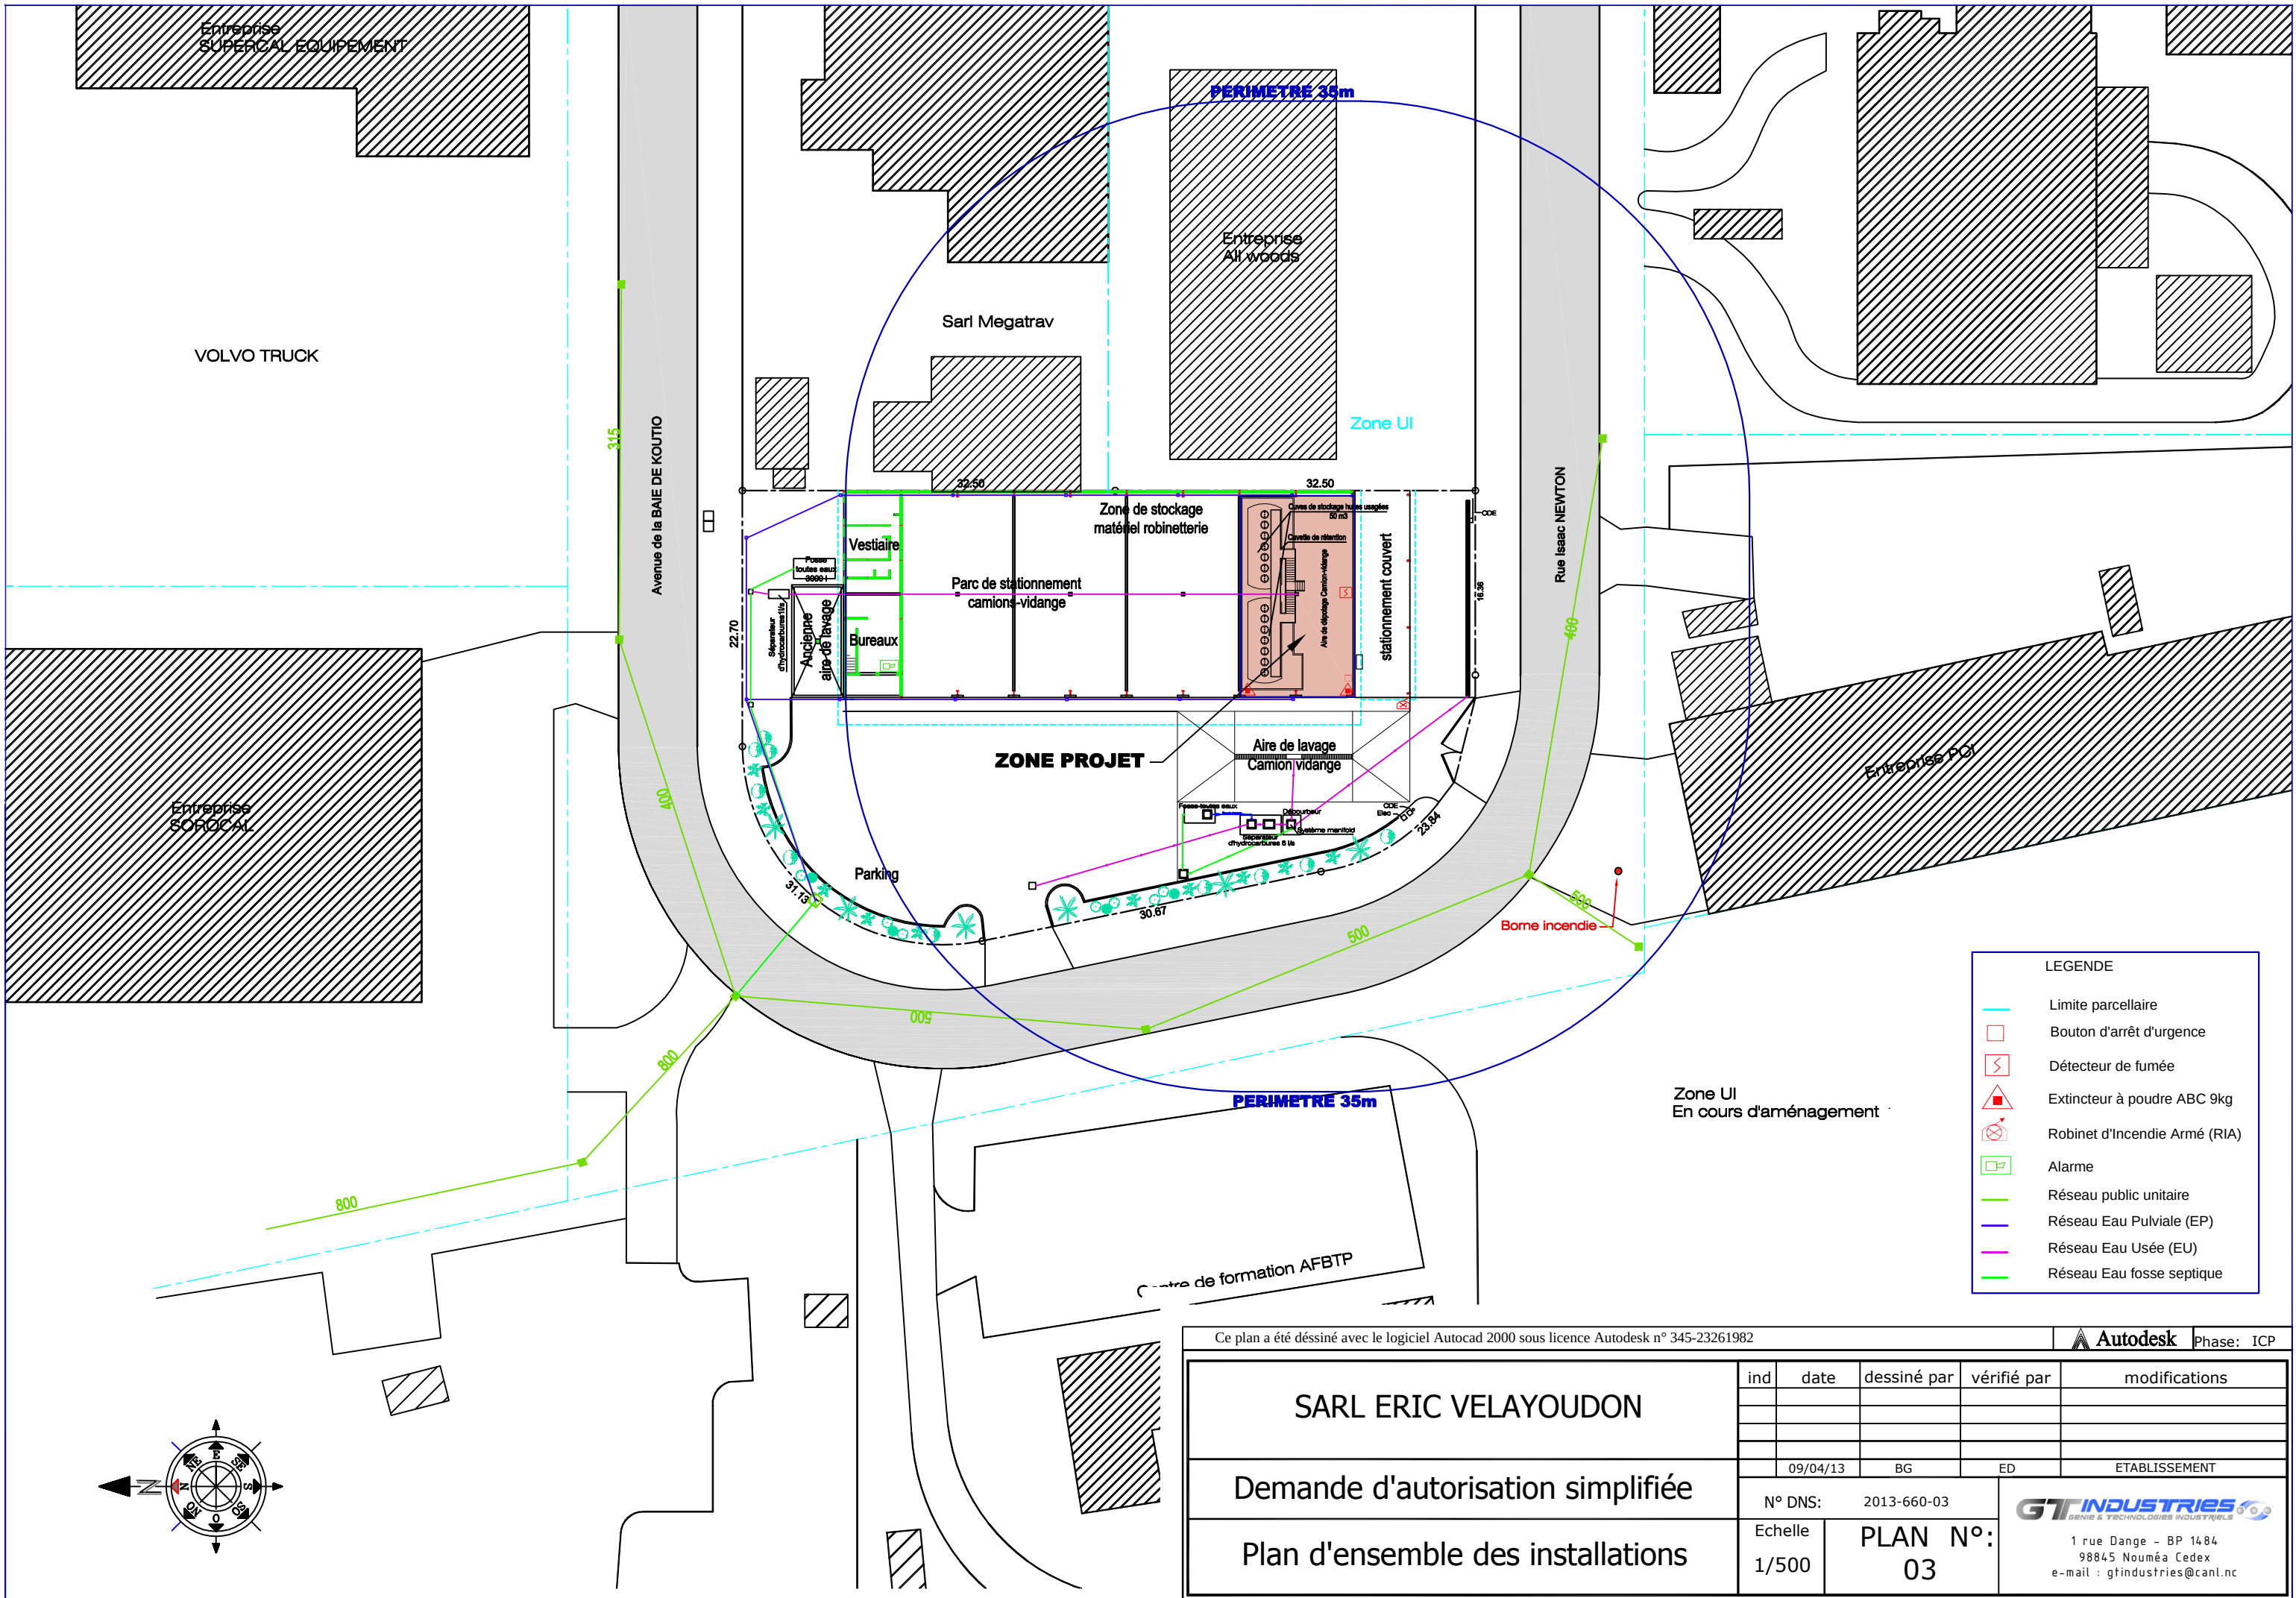

Ce plan a été dessiné avec le logiciel Autocad 2000 sous licence Autodesk n° 345-23261982

Autodesk Phase: ICP

SARL ERIC VELAYOUDON	ind	date	dessiné par	vérifié par	modifications
Demande d'autorisation simplifiée		09/04/13	BG	ED	ETABLISSEMENT
	N° DNS: 2013-660-03			 1 rue Dange - BP 1484 98845 Nouméa Cedex e-mail : gtindustries@canl.nc	
Plan d'ensemble des installations	Echelle 1/500	PLAN N°: 03			