


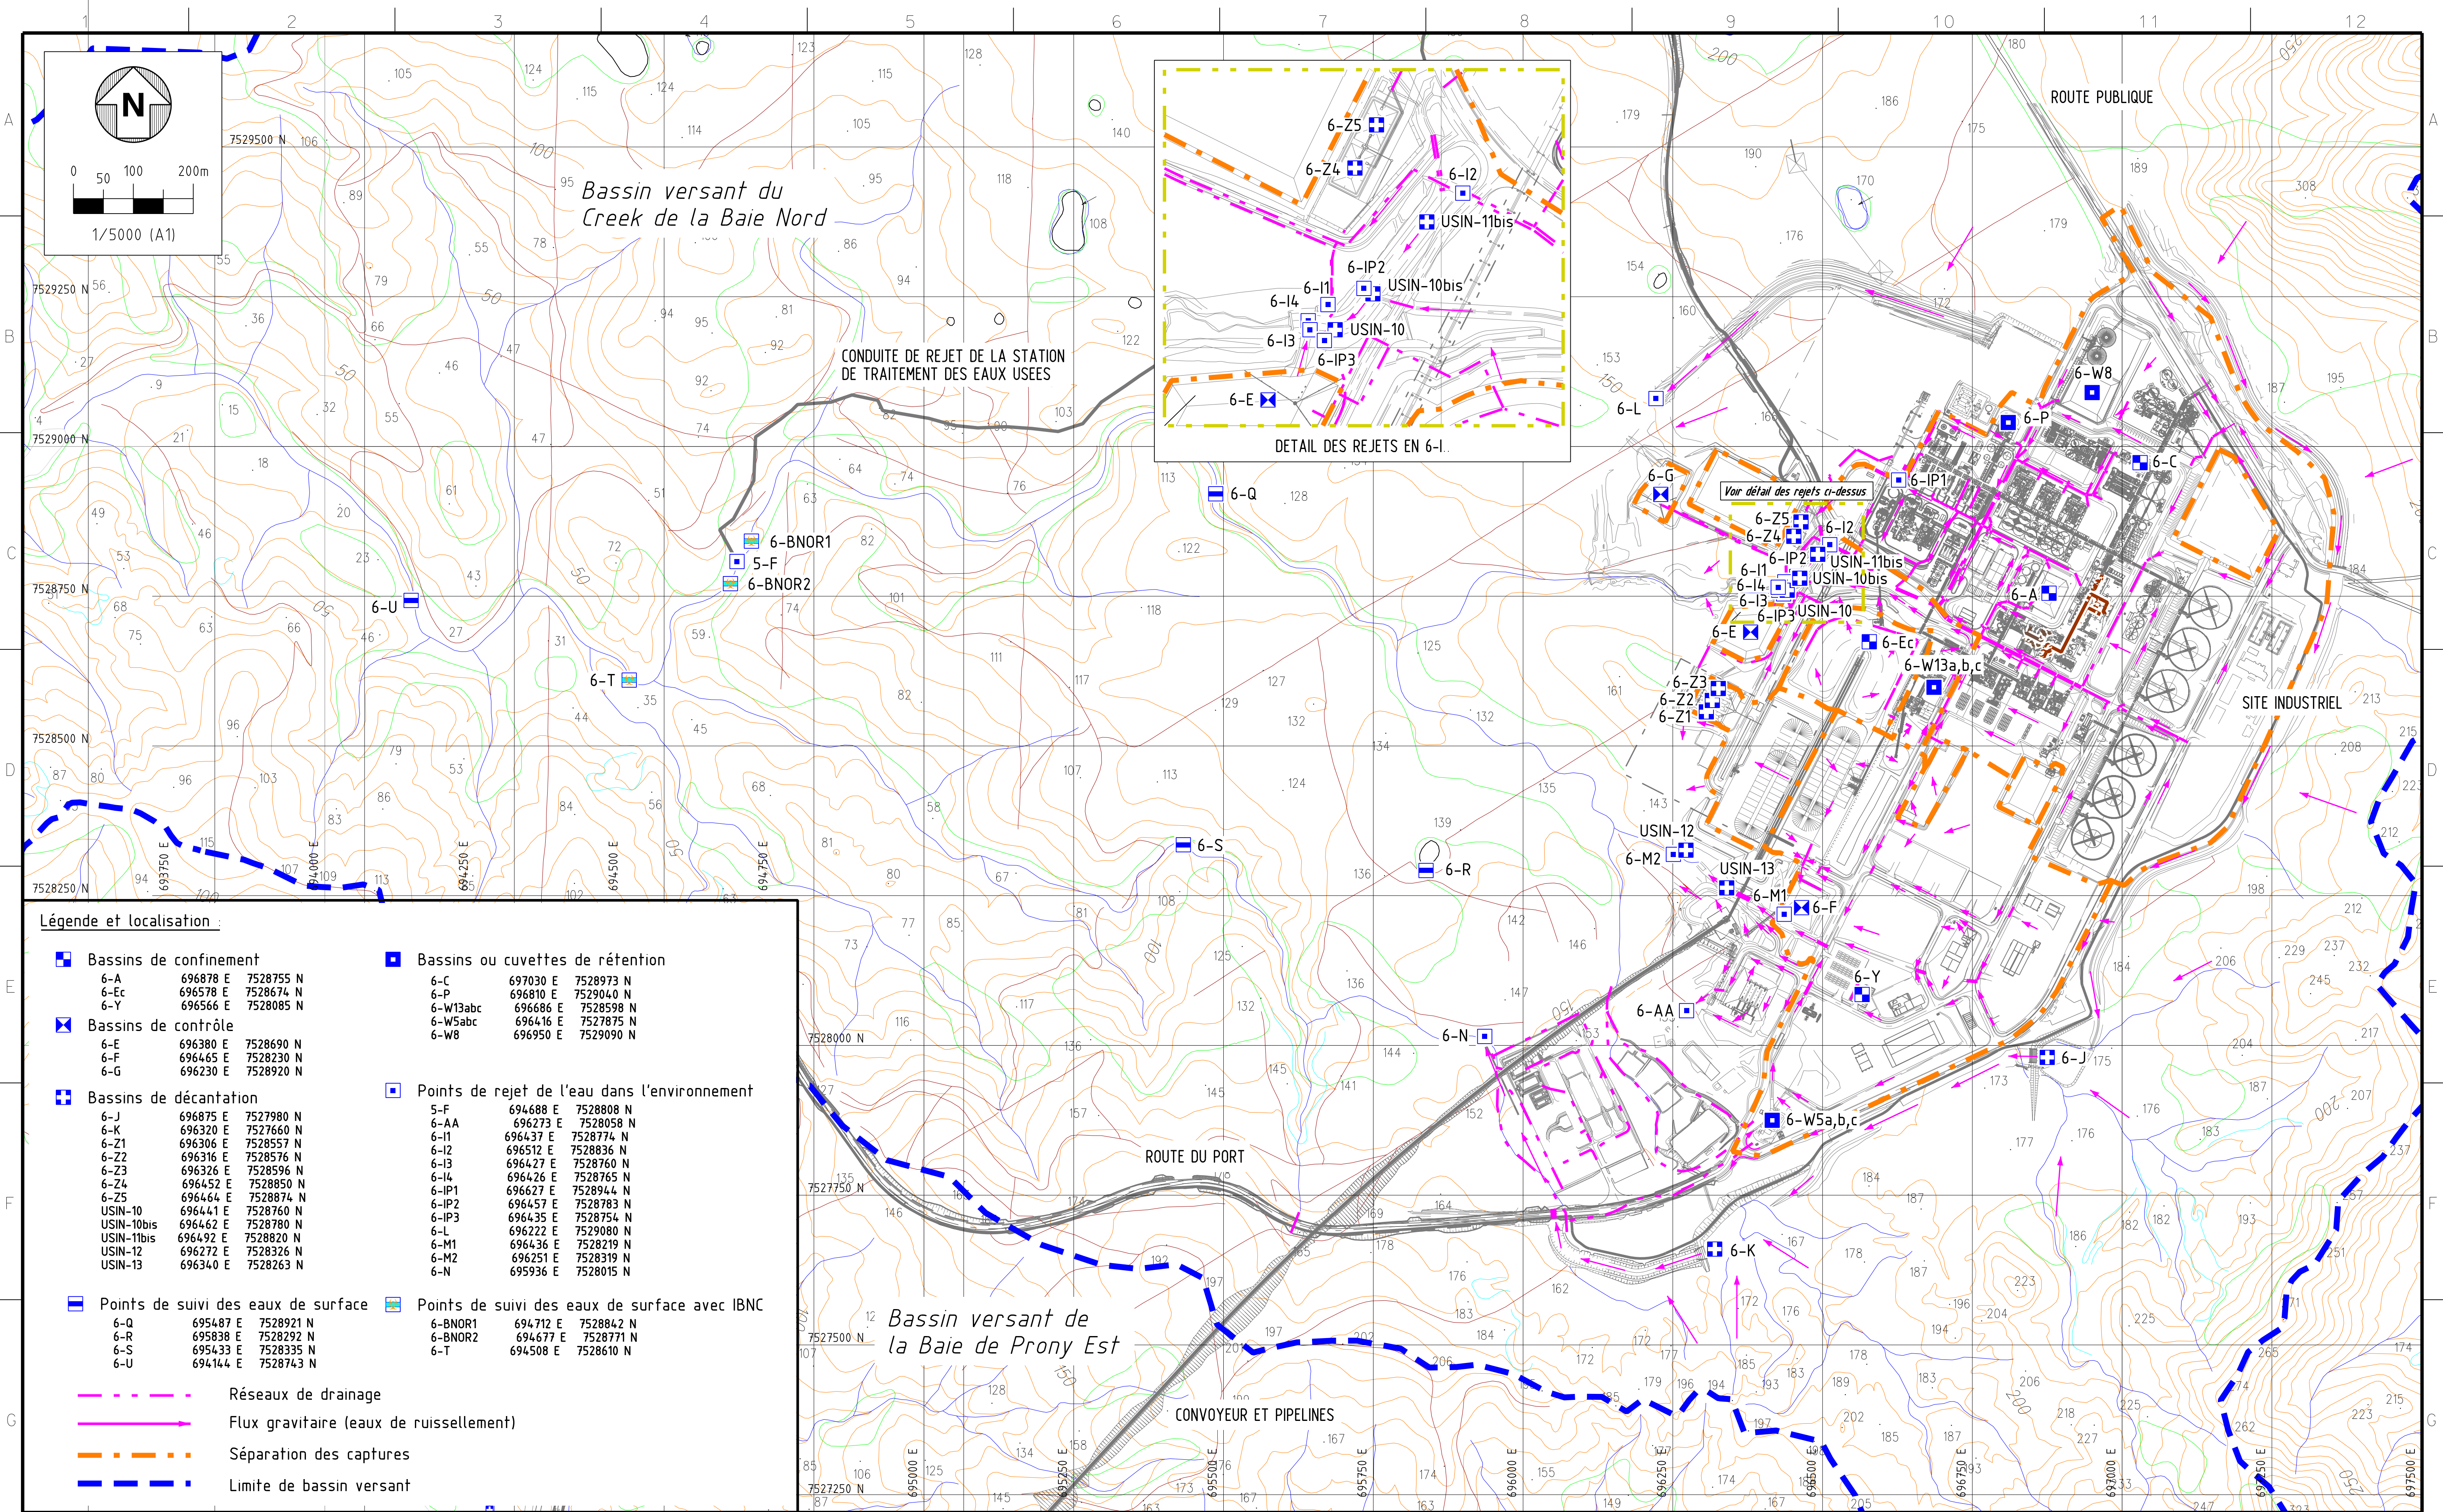

Bassins de confinement

6-A 696878 E 7528755 N
6-Ec 696578 E 7528674 N
6-Y 696566 E 7528085 N

Bassins de contrôle

6-E 696380 E 7528690 N
6-F 696465 E 7528230 N
6-G 696230 E 7528920 N

Bassins de décantation

6-J 696875 E 7527980 N
6-K 696320 E 7527660 N
6-Z1 696306 E 7528557 N
6-Z2 696316 E 7528576 N
6-Z3 696326 E 7528596 N
6-Z4 696452 E 7528850 N
6-Z5 696464 E 7528874 N
USIN-10 696441 E 7528760 N
USIN-10bis 696462 E 7528780 N
USIN-11bis 696492 E 7528820 N
USIN-12 696272 E 7528326 N
USIN-13 696340 E 7528263 N

Bassins ou cuvettes de rétention

6-C 697030 E 7528973 N
6-P 696810 E 7529040 N
6-W13abc 696686 E 7528598 N
6-W5abc 696416 E 7527875 N
6-W8 696950 E 7529090 N

Points de rejet de l'eau dans l'environnement

5-F 694688 E 7528808 N
6-AA 696273 E 7528058 N
6-I1 696437 E 7528774 N
6-I2 696512 E 7528836 N
6-I3 696427 E 7528760 N
6-I4 696426 E 7528765 N
6-IP1 696627 E 7528944 N
6-IP2 696457 E 7528783 N
6-IP3 696435 E 7528754 N
6-L 696222 E 7529080 N
6-M1 696436 E 7528219 N
6-M2 696251 E 7528319 N
6-N 695936 E 7528015 N

Points de suivi des eaux de surface

6-Q 695487 E 7528921 N
6-R 695838 E 7528932 N
6-S 695433 E 7528335 N
6-U 694164 E 7528743 N

Points de suivi des eaux de surface avec IBNC

6-BNOR1 694712 E 7528842 N
6-BNOR2 694677 E 7528771 N
6-T 694508 E 7528610 N

Réseaux de drainage

Flux gravitaire (eaux de ruissellement)

Séparation des captures

Limite de bassin versant

DESSIN DE REF. / REF. DRAWING		DESCRIPTION DE DESSIN DE REF. / REFERENCE DRAWING DESCRIPTION		REV.	DATE	DESCRIPTION DES REVISIONS / REVISION DESCRIPTIONS		DESS./DRW	VER./CHKD.	APP.	RPEO	APP POUR CONSTRUCTION-APP FOR CONSTRUCTION		REV. DATES SIGNATURES		SITES INCO INCO SITE		NUM. PROJET PROJECT NO.		CLASSE DU DOCUMENT DOCUMENT CLASS		TITRE /TITLE		NUMERO DE DESSIN /DRAWING NUMBER		REV.	
				06	25/ 8/08	Ajout bassins de décantation. Pour information		TM		MB												PLAN OPERATIONNEL DE GESTION DES EAUX BASSIN VERSANT DU CREEK DE LA BAE NORD BASSINS, REJETS ET POINTS DE SUIVI WATER MANAGEMENT PLAN CREEK DE LA BAE NORD WATERED PONDS, DISCHARGE AND MONITORING LOCATIONS		GCT01-000-8826-03-0220		06	
				05	19/ 5/08	Modifie points suivi, confinements et rétention. Pour information		TM		MB																	
				04	14/ 5/07	Pour information		TM		RF																	
				03	08/ 5/07	Pour information		TM		RF																	
				02	02/09/05	Ajout bassins Prony Energies et MAJ plot. Pour porter à connaissance		TM		DP																	
				01	29/07/05	Pour porter à connaissance		TM		FB																	

PROJET GORO NICKEL

GORO NICKEL PROJECT

SITE INCO INCO SITE

93

NUM. PROJET PROJECT NO.

CLASSE DU DOCUMENT DOCUMENT CLASS

1

TITRE /TITLE

PLAN OPERATIONNEL DE GESTION DES EAUX
BASSIN VERSANT DU CREEK DE LA BAE NORD
BASSINS, REJETS ET POINTS DE SUIVI
WATER MANAGEMENT PLAN
CREEK DE LA BAE NORD WATERED
PONDS, DISCHARGE AND MONITORING LOCATIONS

NUMERO DE DESSIN /DRAWING NUMBER

GCT01-000-8826-03-0220

REV.

06

REVISION OUVERTE

PRELIMINAIRE

PATH & FILENAME: