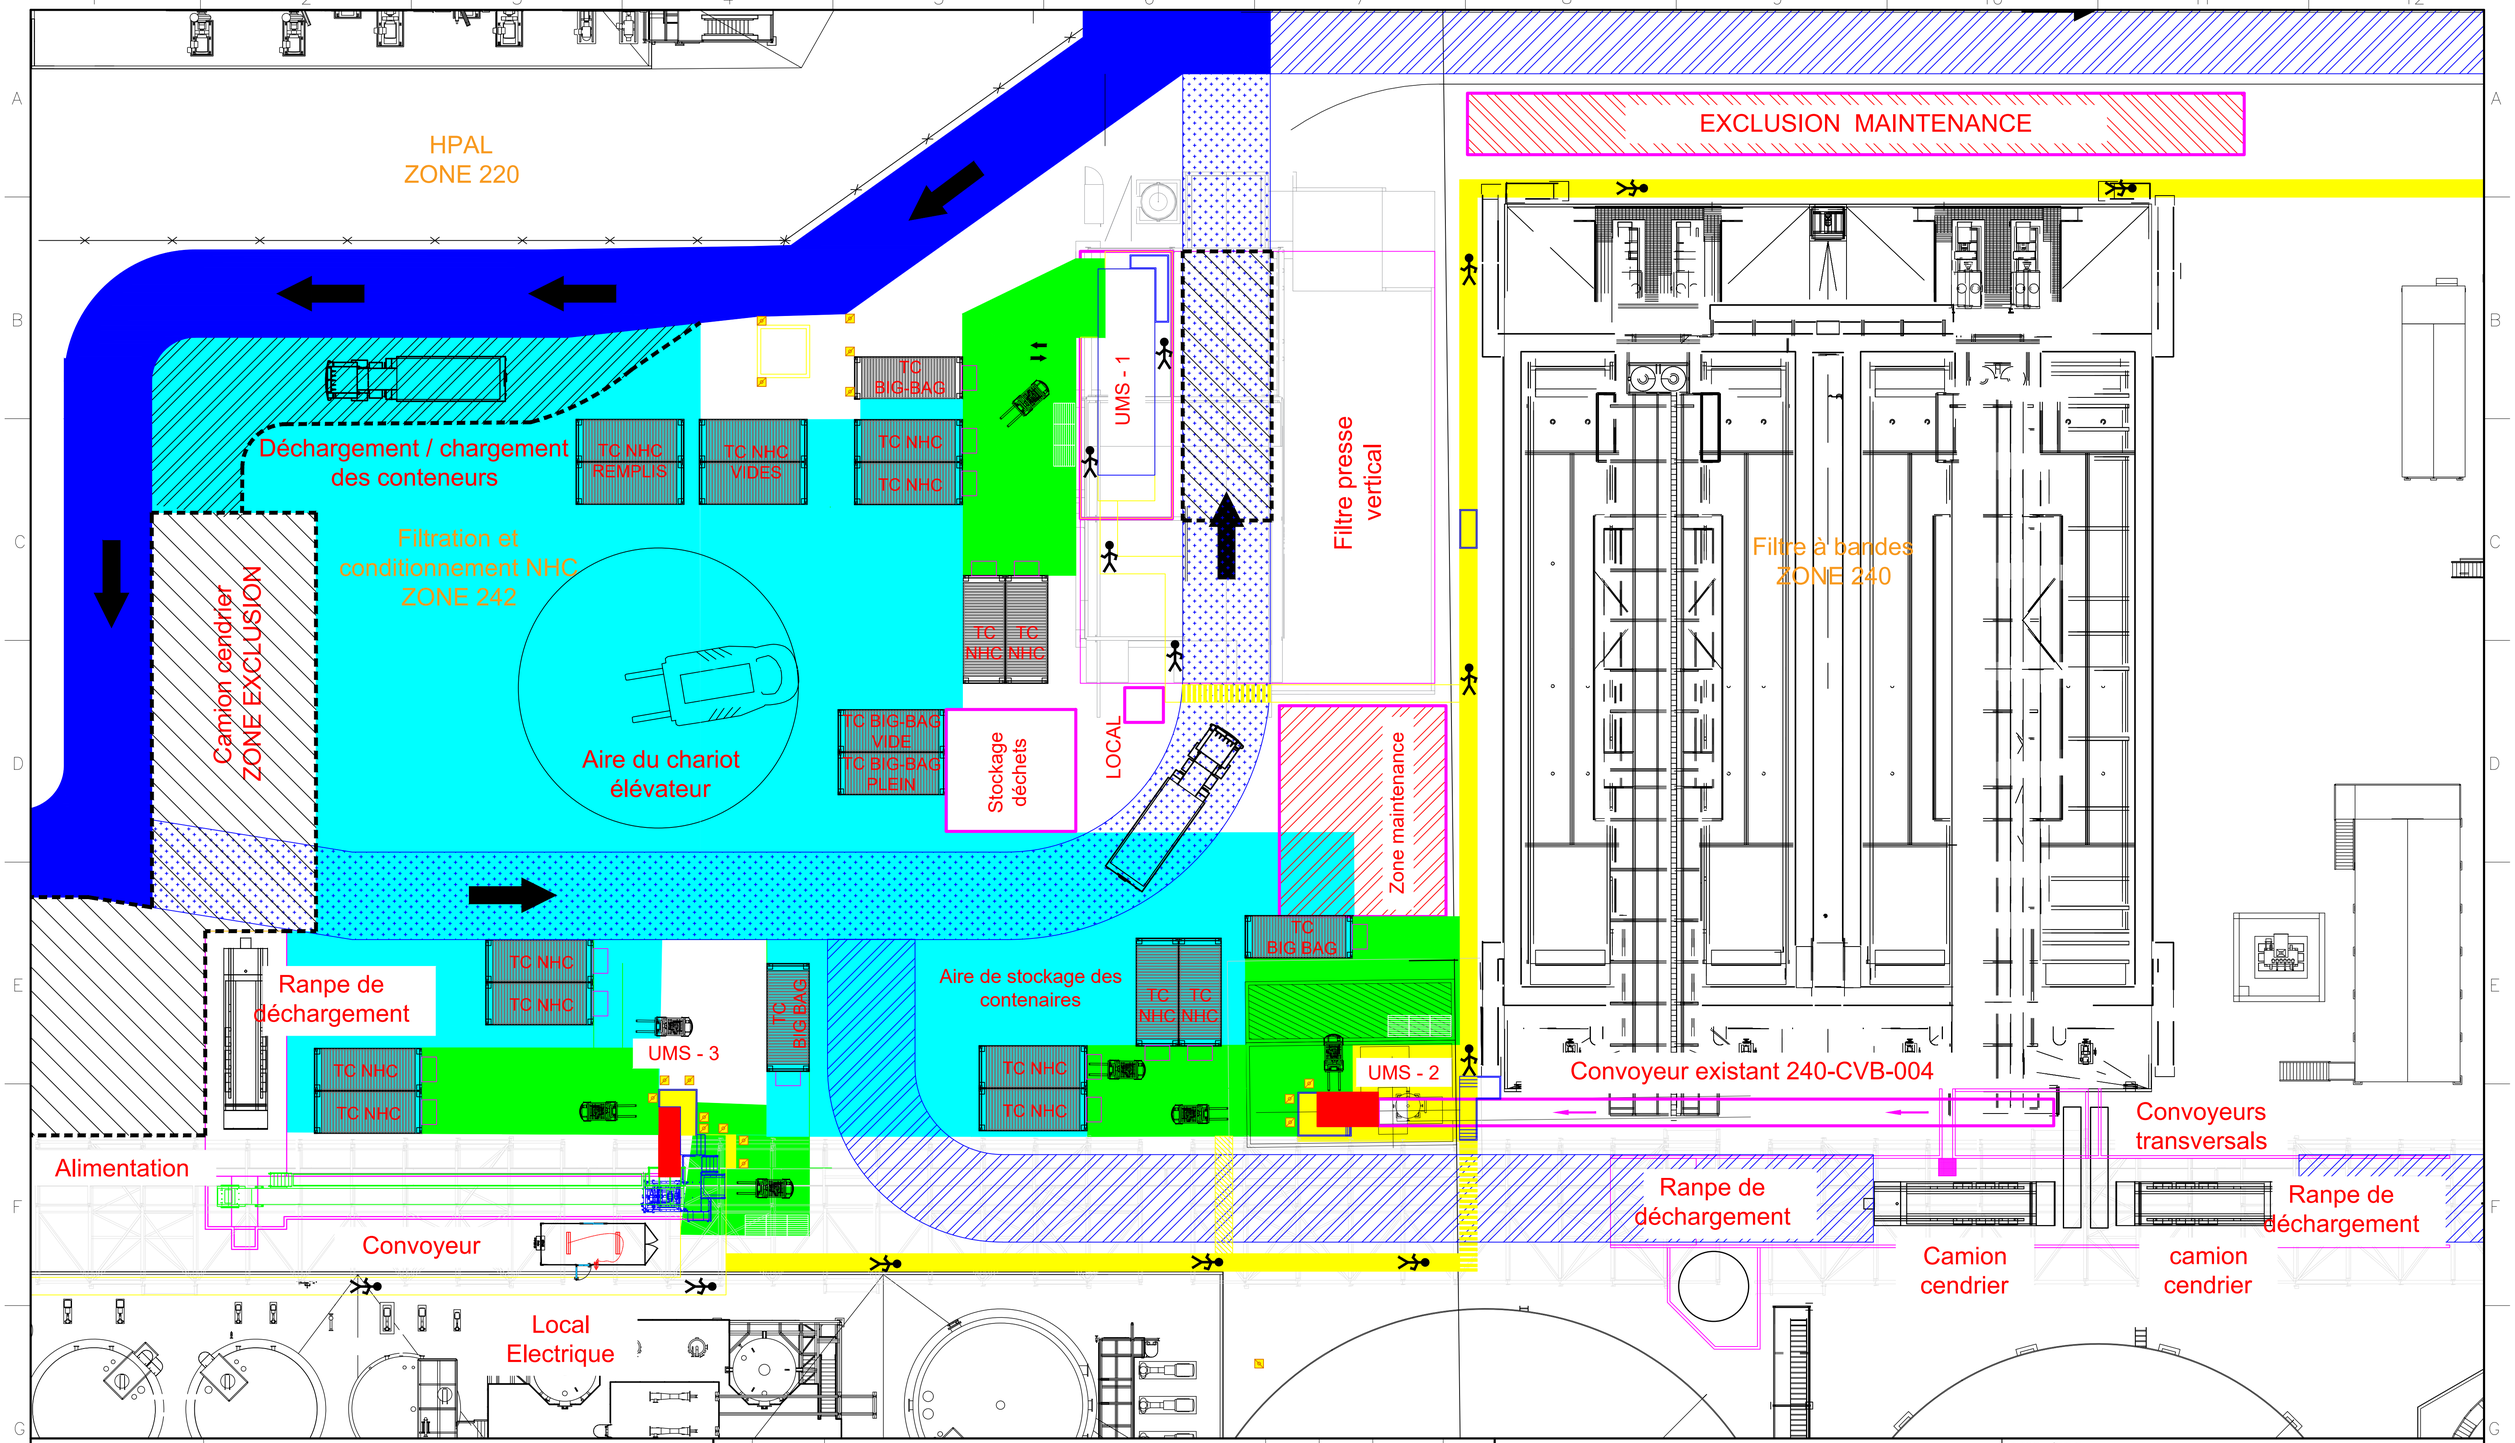

DESSIN DE REF./ REF. DRAWING	DESCRIPTION DES DESSINS DE REF./ REFERENCE DRAWING DESCRIPTION

REV.	DATE	DESCRIPTION DES REVISIONS/REVISION DESCRIPTION	DESS./DRN.	VER./CKD.	APP. / APP.	SIGNATURES
26	06/08/2020	JC mark-ups	LB	FP	JC	
25	04/08/2020	JC mark-ups	LB	FP	JC	
24	03/08/2020	FP mark-ups	LB	OS	FP	
23	29/07/2020	FP mark-ups	LB	OS	FP	

VALE NOUVELLE-CALEDONIE SAS DISPOSE DE DROITS DE PROPRIETE ATTACHES AU PRESENT PLAN. CE DOCUMENT EST PRETE SANS AUTRE CONTREPARTIE DE LA PART DE L'EMPRUNTEUR QUE L'ASSURANCE QU'IL NE SERA PAS REPRODUIT, COPIE, PRETE OU ELMINE DIRECTEMENT OU INDIRECTEMENT NI UTILISE POUR D'AUTRES RAISONS QUE CELLES POUR LEQUEL IL EST FOURNI, SAUF, LE CAS ECHEANT, A BENEFICIER DE L'AUTORISATION EXPRESSE DE VALE NOUVELLE-CALEDONIE SAS. LA MISE A DISPOSITION DU PRESENT PLAN NE CONFERE AUCUNE CESSION DE DROITS DE PROPRIETE, TOTALE OU PARTIELLE. CERTAINS ELEMENTS FIGURANT SUR LE PLAN SONT SUSCEPTIBLES D'ETRE BREVETES OU DE MARQUE DEPOSEE.

VALE NOUVELLE-CALEDONIE SAS HAS INTELLECTUAL PROPERTY RIGHTS ATTACHED TO THIS DRAWING. THE DOCUMENT IS LENT ON THE UNDERTAKING THAT THE BORROWER SHALL AGREE NOT TO REPRODUCE, COPY, LEND OR DISPOSE OF, DIRECTLY OR INDIRECTLY, THE DOCUMENT OR USE FOR ANY OTHER PURPOSE OTHER THAN THAT FOR WHICH IT IS SPECIFICALLY INTENDED, SUBJECT TO VALE NOUVELLE-CALEDONIE SAS'S PRIOR AGREEMENT. NO INTELLECTUAL PROPERTY RIGHTS ATTACHED TO THE DOCUMENT MAY BE TRANSFERRED, EITHER IN WHOLE OR IN PART. CERTAIN ELEMENTS SHOWN ON THE DOCUMENT MAY BE PATENTED OR REGISTERED TRADE MARKS.

VALE

VALE NOUVELLE CALEDONIE | *VALE NEW CALEDONIA*

NUM. PROJET / *PROJECT No.* P3200

TITRE /*TITLE*

TOUR IPNM ZONE– 242

Plan stations d'ensachage

...

Echelle 1/175

NUMERO DE DESSIN/*DRAWING NUMBER*: EXT–242–8532–01–0001

REV.: 26

PATH & FILENAME: L:\042–PERMIS\00–DOSSIERS_PERMIS\02–USINE&PORT\01–ICPE\04–PAC\PAC_NHC2020\PAC_NHC_ENSACHAGE_ZONE 242\PLANS\PLAN D'IMPLANTATION.DWG

A1