
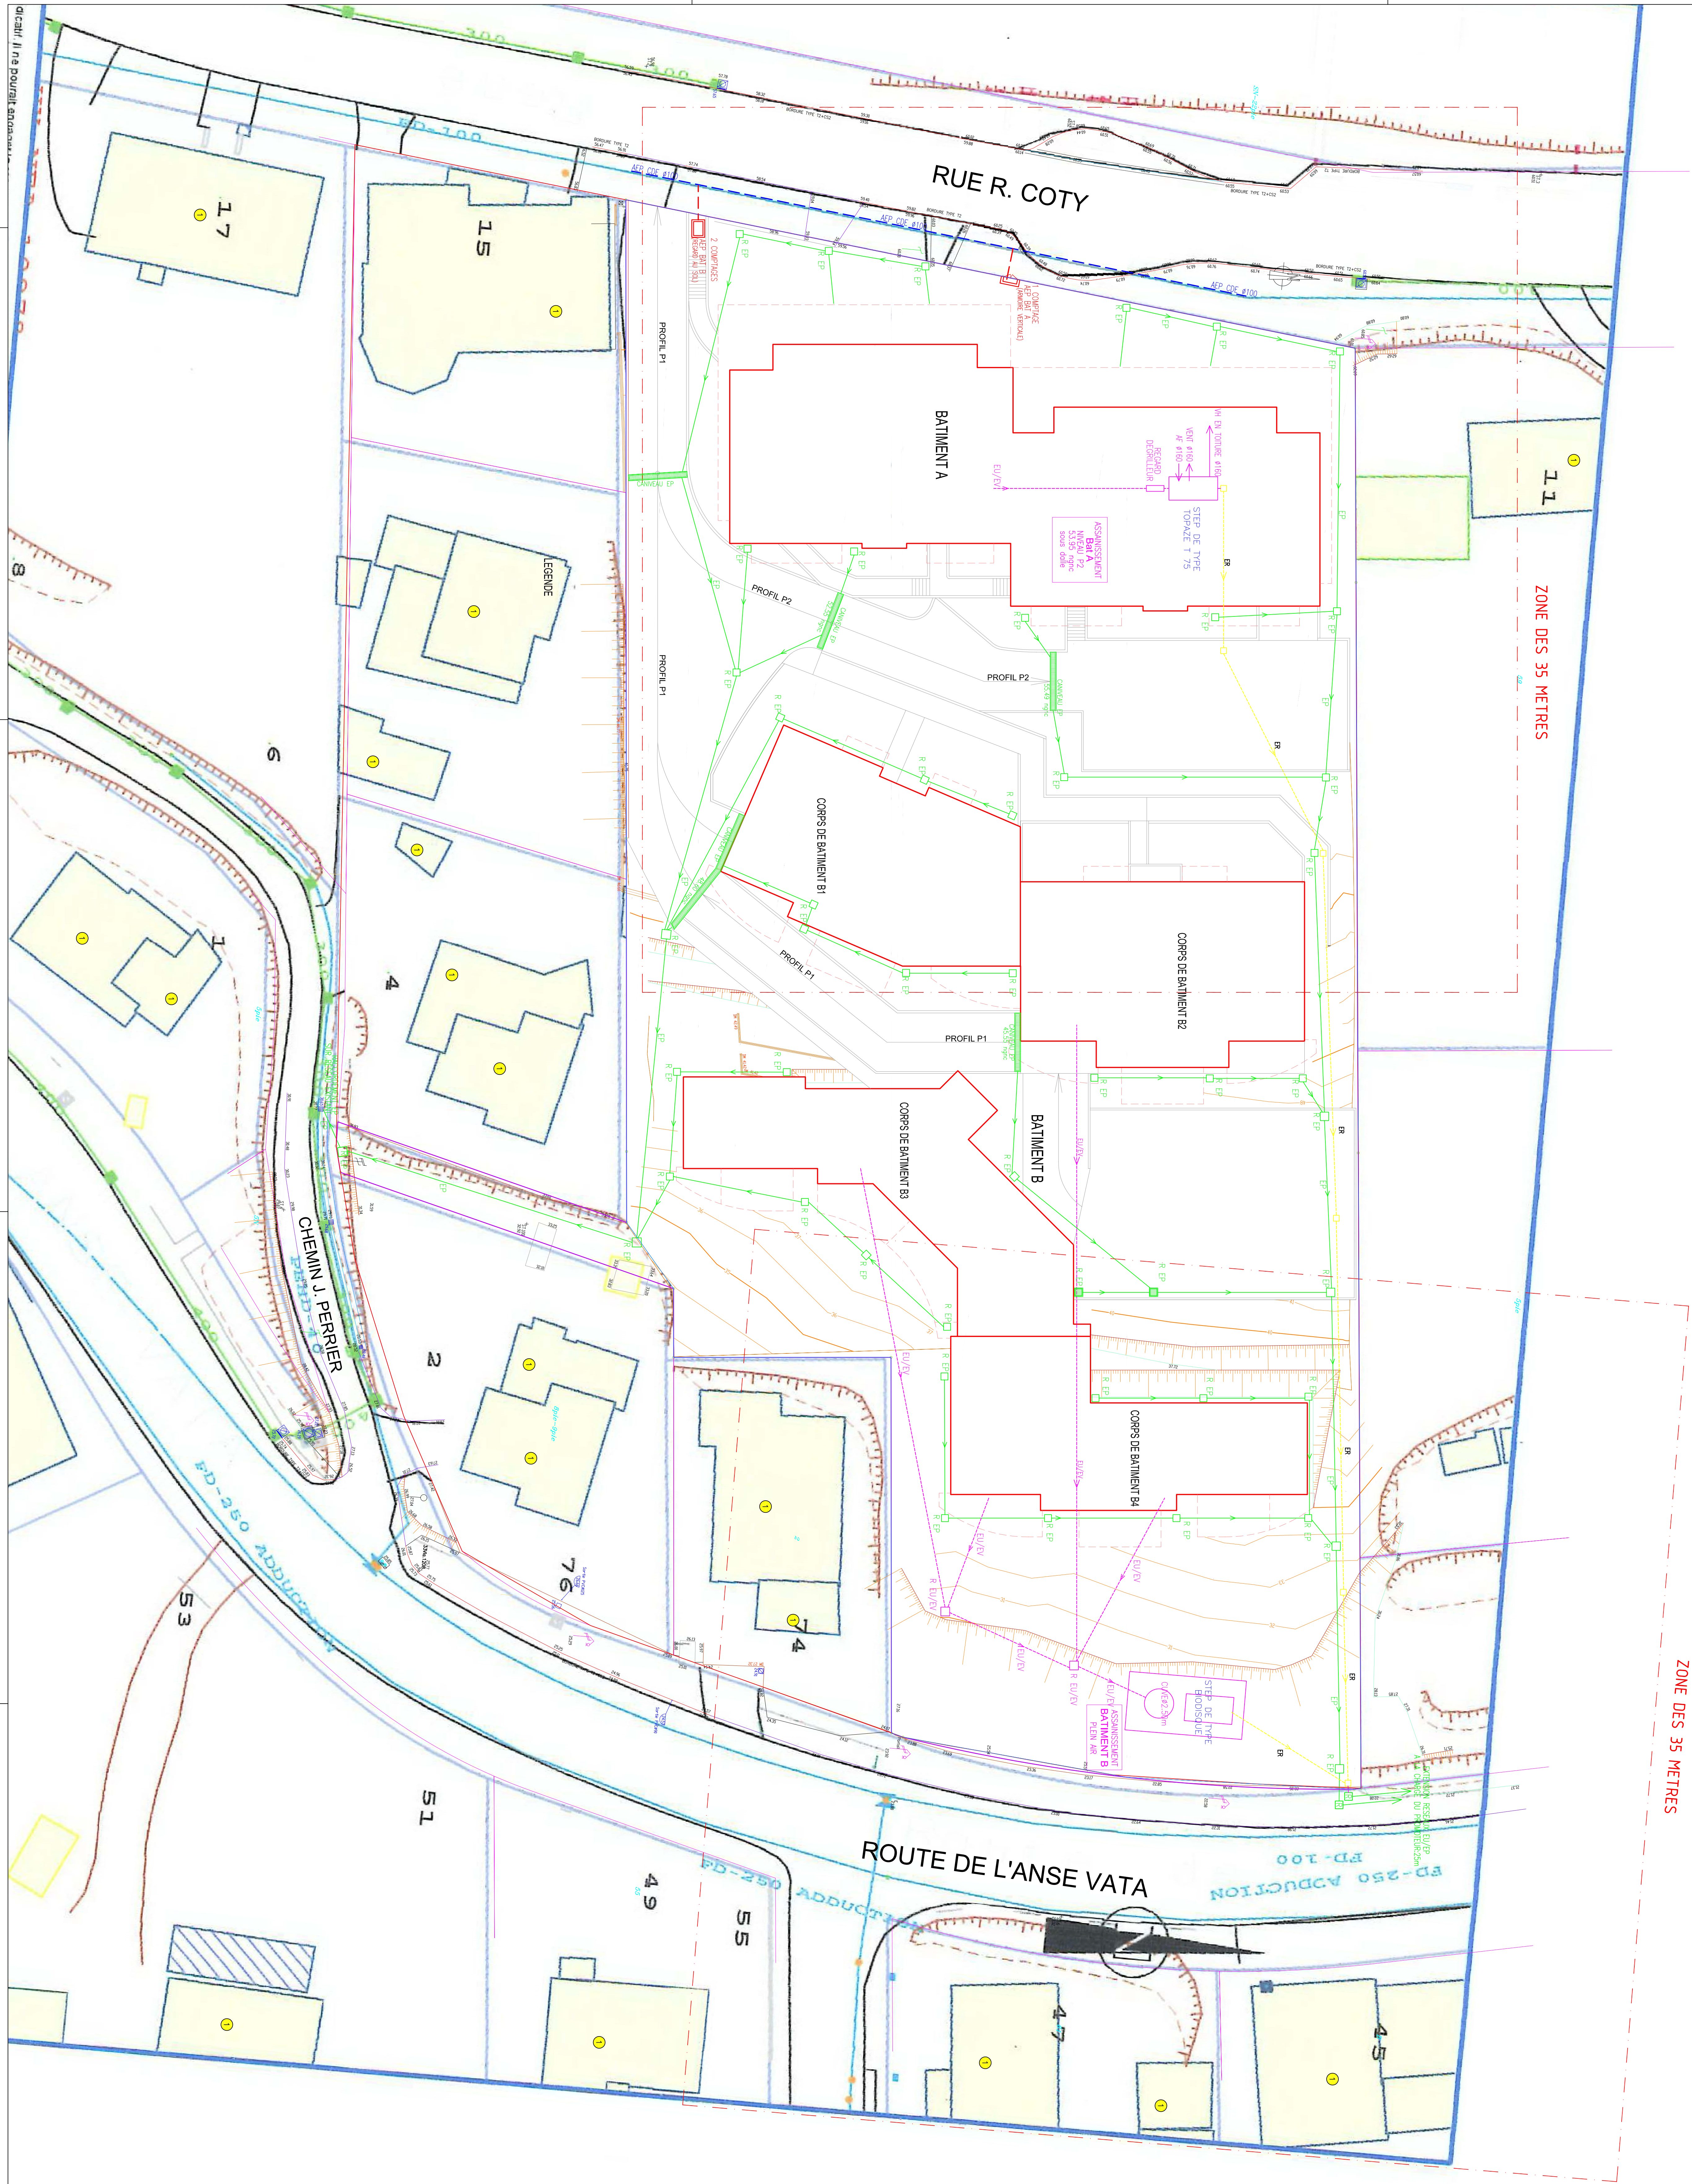


LEGENDE RESEAU

- RESEAU AEP
- EAUX PLUVIALES
- EAUX USES/EAUX VANNES
- EAUX RESIDUAIRES

HABITATIONS

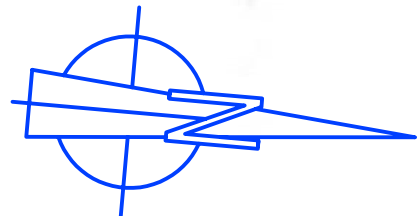

DISPOSITIF DEPURATION DES EAUX RESIDUAIRES
RESIDENCE EURL RENE COTTY

DOSSIER DE DECLARATION ICPE STEP

PLAN D'ENSEMBLE DU SITE - ZONE DES 35 METRES

Ce plan a été réalisé avec le logiciel Autocad 2009 sous licence Autodesk n° 3652381862				A Autocadsk	
Incl. Bât	date	dessiné	validé	modifications	
A	1	14/07/2007	DF	GR	EMBUISSEMENT
N° AFFAIRE ET 2008 CARPE 1030-01					
Ech: FOLIO					
1/2000 R-35-A0					
CAPSE					