AB Concept S.A.R.L

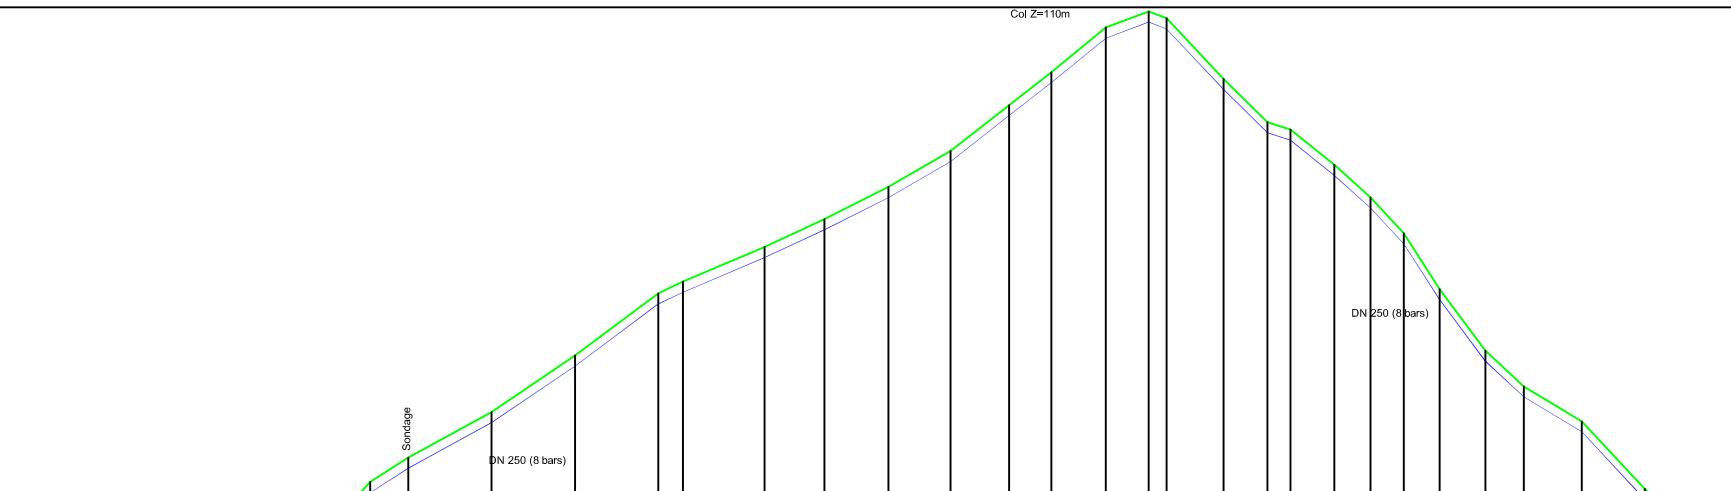

TRANCHE 1: P8

Echelle horizontale : 1/1000

Echelle verticale : 1/250

PC : 50.00 m

	236	237	238	
Profondeur																																	
Nature de la conduite																																	

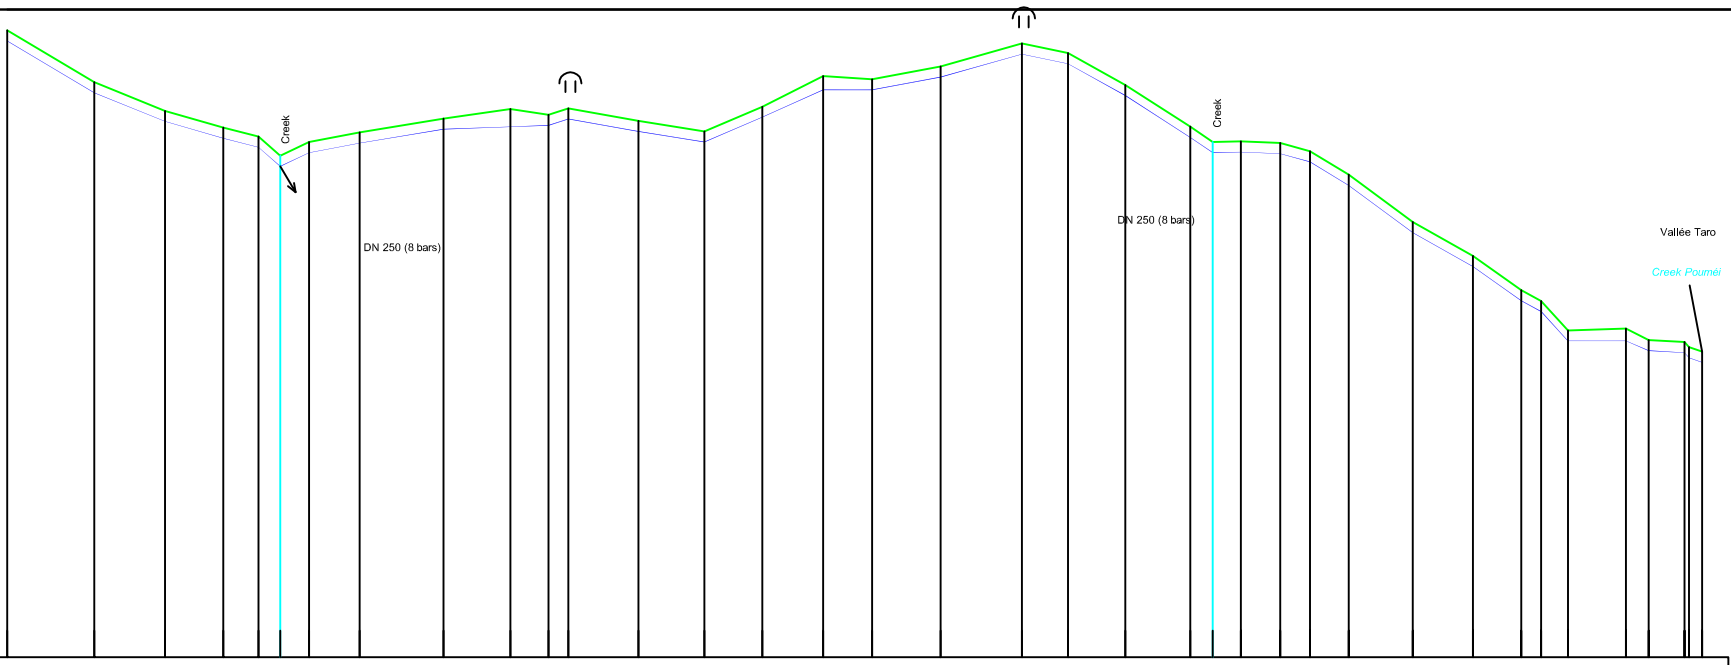

TRANCHE 1: P9

Echelle horizontale : 1/1000

Echelle verticale : 1/250

PC : 0.00 m

Numéros des points TN	268	269	270	271	272	273	274	275	276	277	278	279	280	281	282	283	284	285	286	287	288	289	290	291	292	293	294	295	296	297	298	299	300	301	302	303	304
Altitudes TN	56,20	54,33	51,80	50,01	49,16	47,37	46,85	43,95	53,86	51,78	51,22	51,83	50,89	46,88	50,20	54,88	54,89	56,79	57,96	57,35	54,24	53,10	48,68	48,70	48,29	47,79	45,96	41,99	37,89	34,47	33,84	33,07	31,35	28,95	27,15	26,78	26,83
Distances cumulées TN	0,00	32,88	61,55	83,80	97,08	105,26	115,25	134,97	166,69	191,97	206,36	213,84	232,32	257,23	278,27	301,31	319,77	345,57	370,87	388,31	412,75	436,99	446,50	457,20	471,64	485,93	502,64	526,85	549,56	567,78	575,27	587,11	595,22	605,33	618,66	630,38	638,70
Distances partielles TN		32,88	28,67	22,25	13,28	8,18	10,00	19,72	31,72	25,28	14,39	7,48	18,48	24,91	21,04	23,04	18,46	25,80	25,30	17,44	24,45	24,24	9,51	10,70	14,44	14,29	16,71	24,21	22,72	18,22	7,49	11,84	8,11	10,11	13,33	11,72	8,32
Altitudes Projet G.S.	56,20	53,33	50,80	49,01	48,16	46,37	47,65	48,65	48,66	53,06	53,22	53,83	48,65	48,68	51,20	53,58	53,58	54,79	56,98	56,35	53,24	49,10	47,46	47,70	47,55	46,78	45,96	43,09	38,89	33,67	33,84	33,07	30,67	28,46	26,66	26,78	26,83
Profondeur										1,20						1,20																	1,15					
Nature de la conduite																																					