

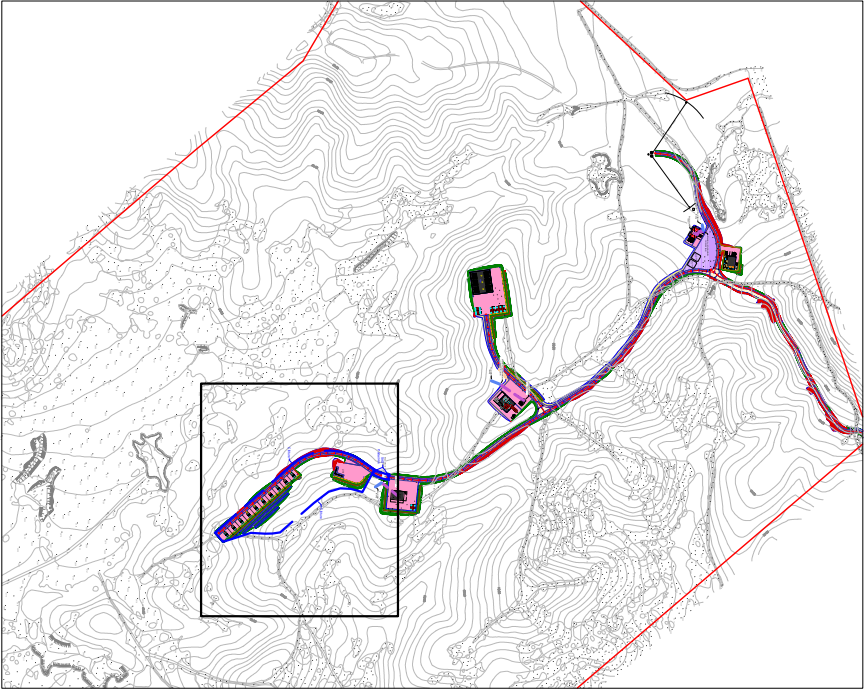


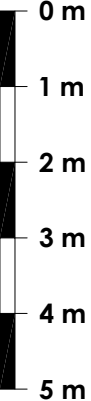

PLAN DE LOCALISATION

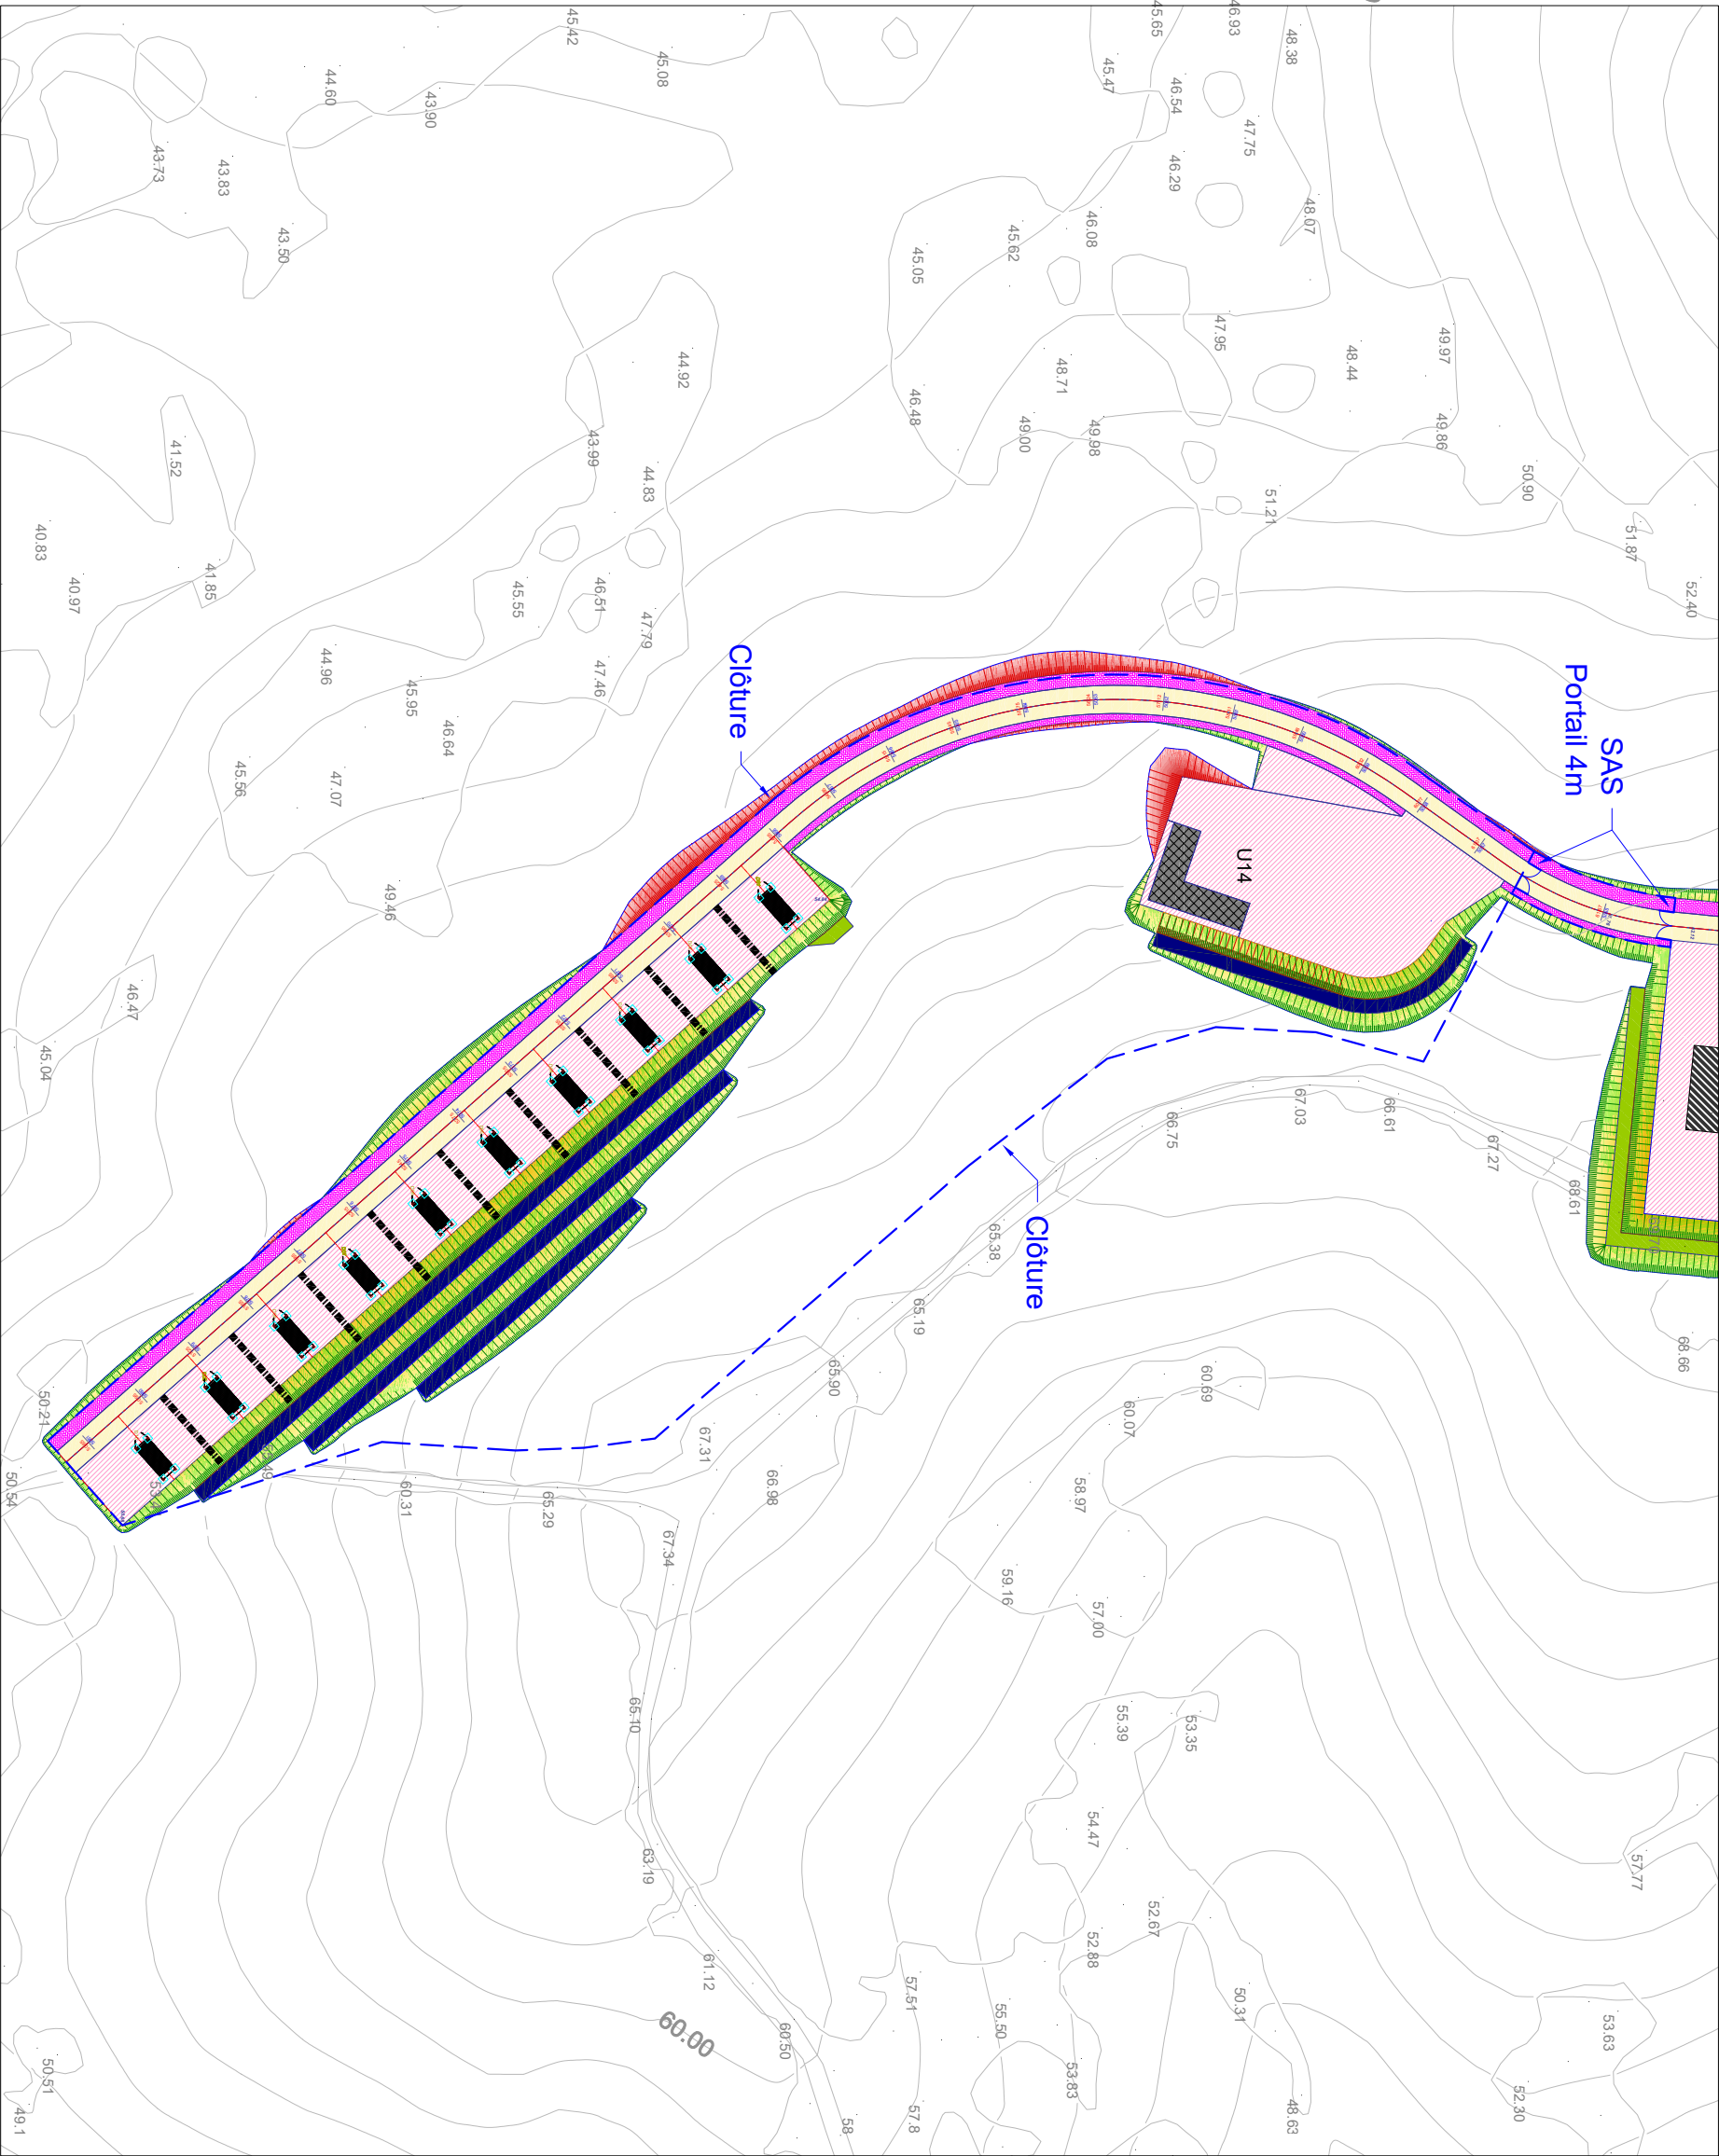

ECHELLE: 1/1000

				EXPLO NC			
INDICE	DATE	DESSINE PAR	VERIFIE PAR	MODIFICATIONS			
01	22.09.21	DL	ED				
PHASE: IOPE				ECHELLE:			
PLAN N°:							
ANNEXE 12				 BUREAU & TECHNIQUE INDUSTRIEL 1 rue Dange - TRIANON BP 1484 - 98845 Nouméa Cedex e-mail : ed@gtlindustries.nc			