


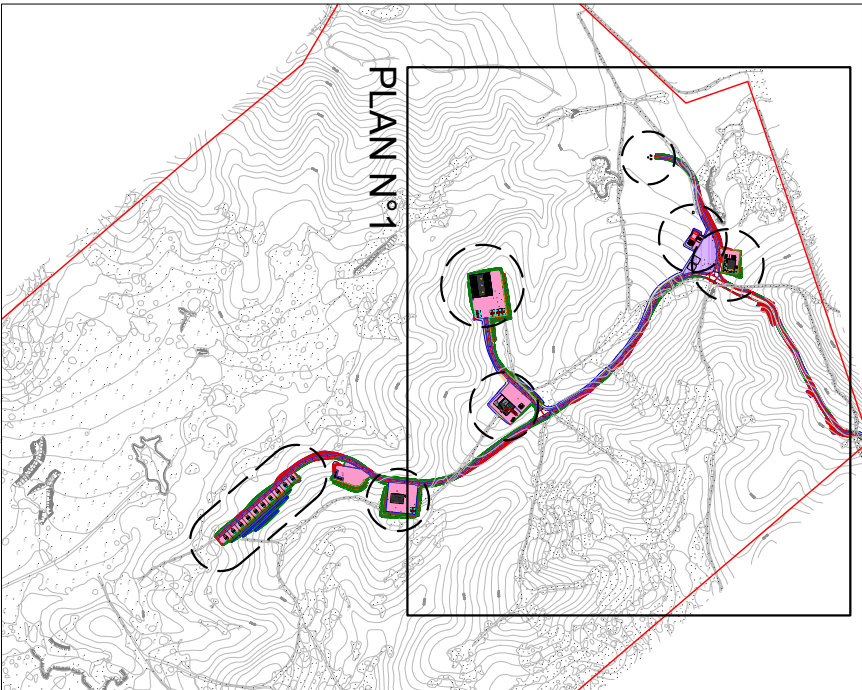

PLAN DE LOCALISATION

ZONE A : Base vie


ZONE B : Zone technique / Atelier

ZONE C : Zone EMP - Production de matrice

ZONE D : Zone de stockage matière première

ZONE E : Zone de production pyrotechnique

ZONE F : Zone d'incinération et champ de tir

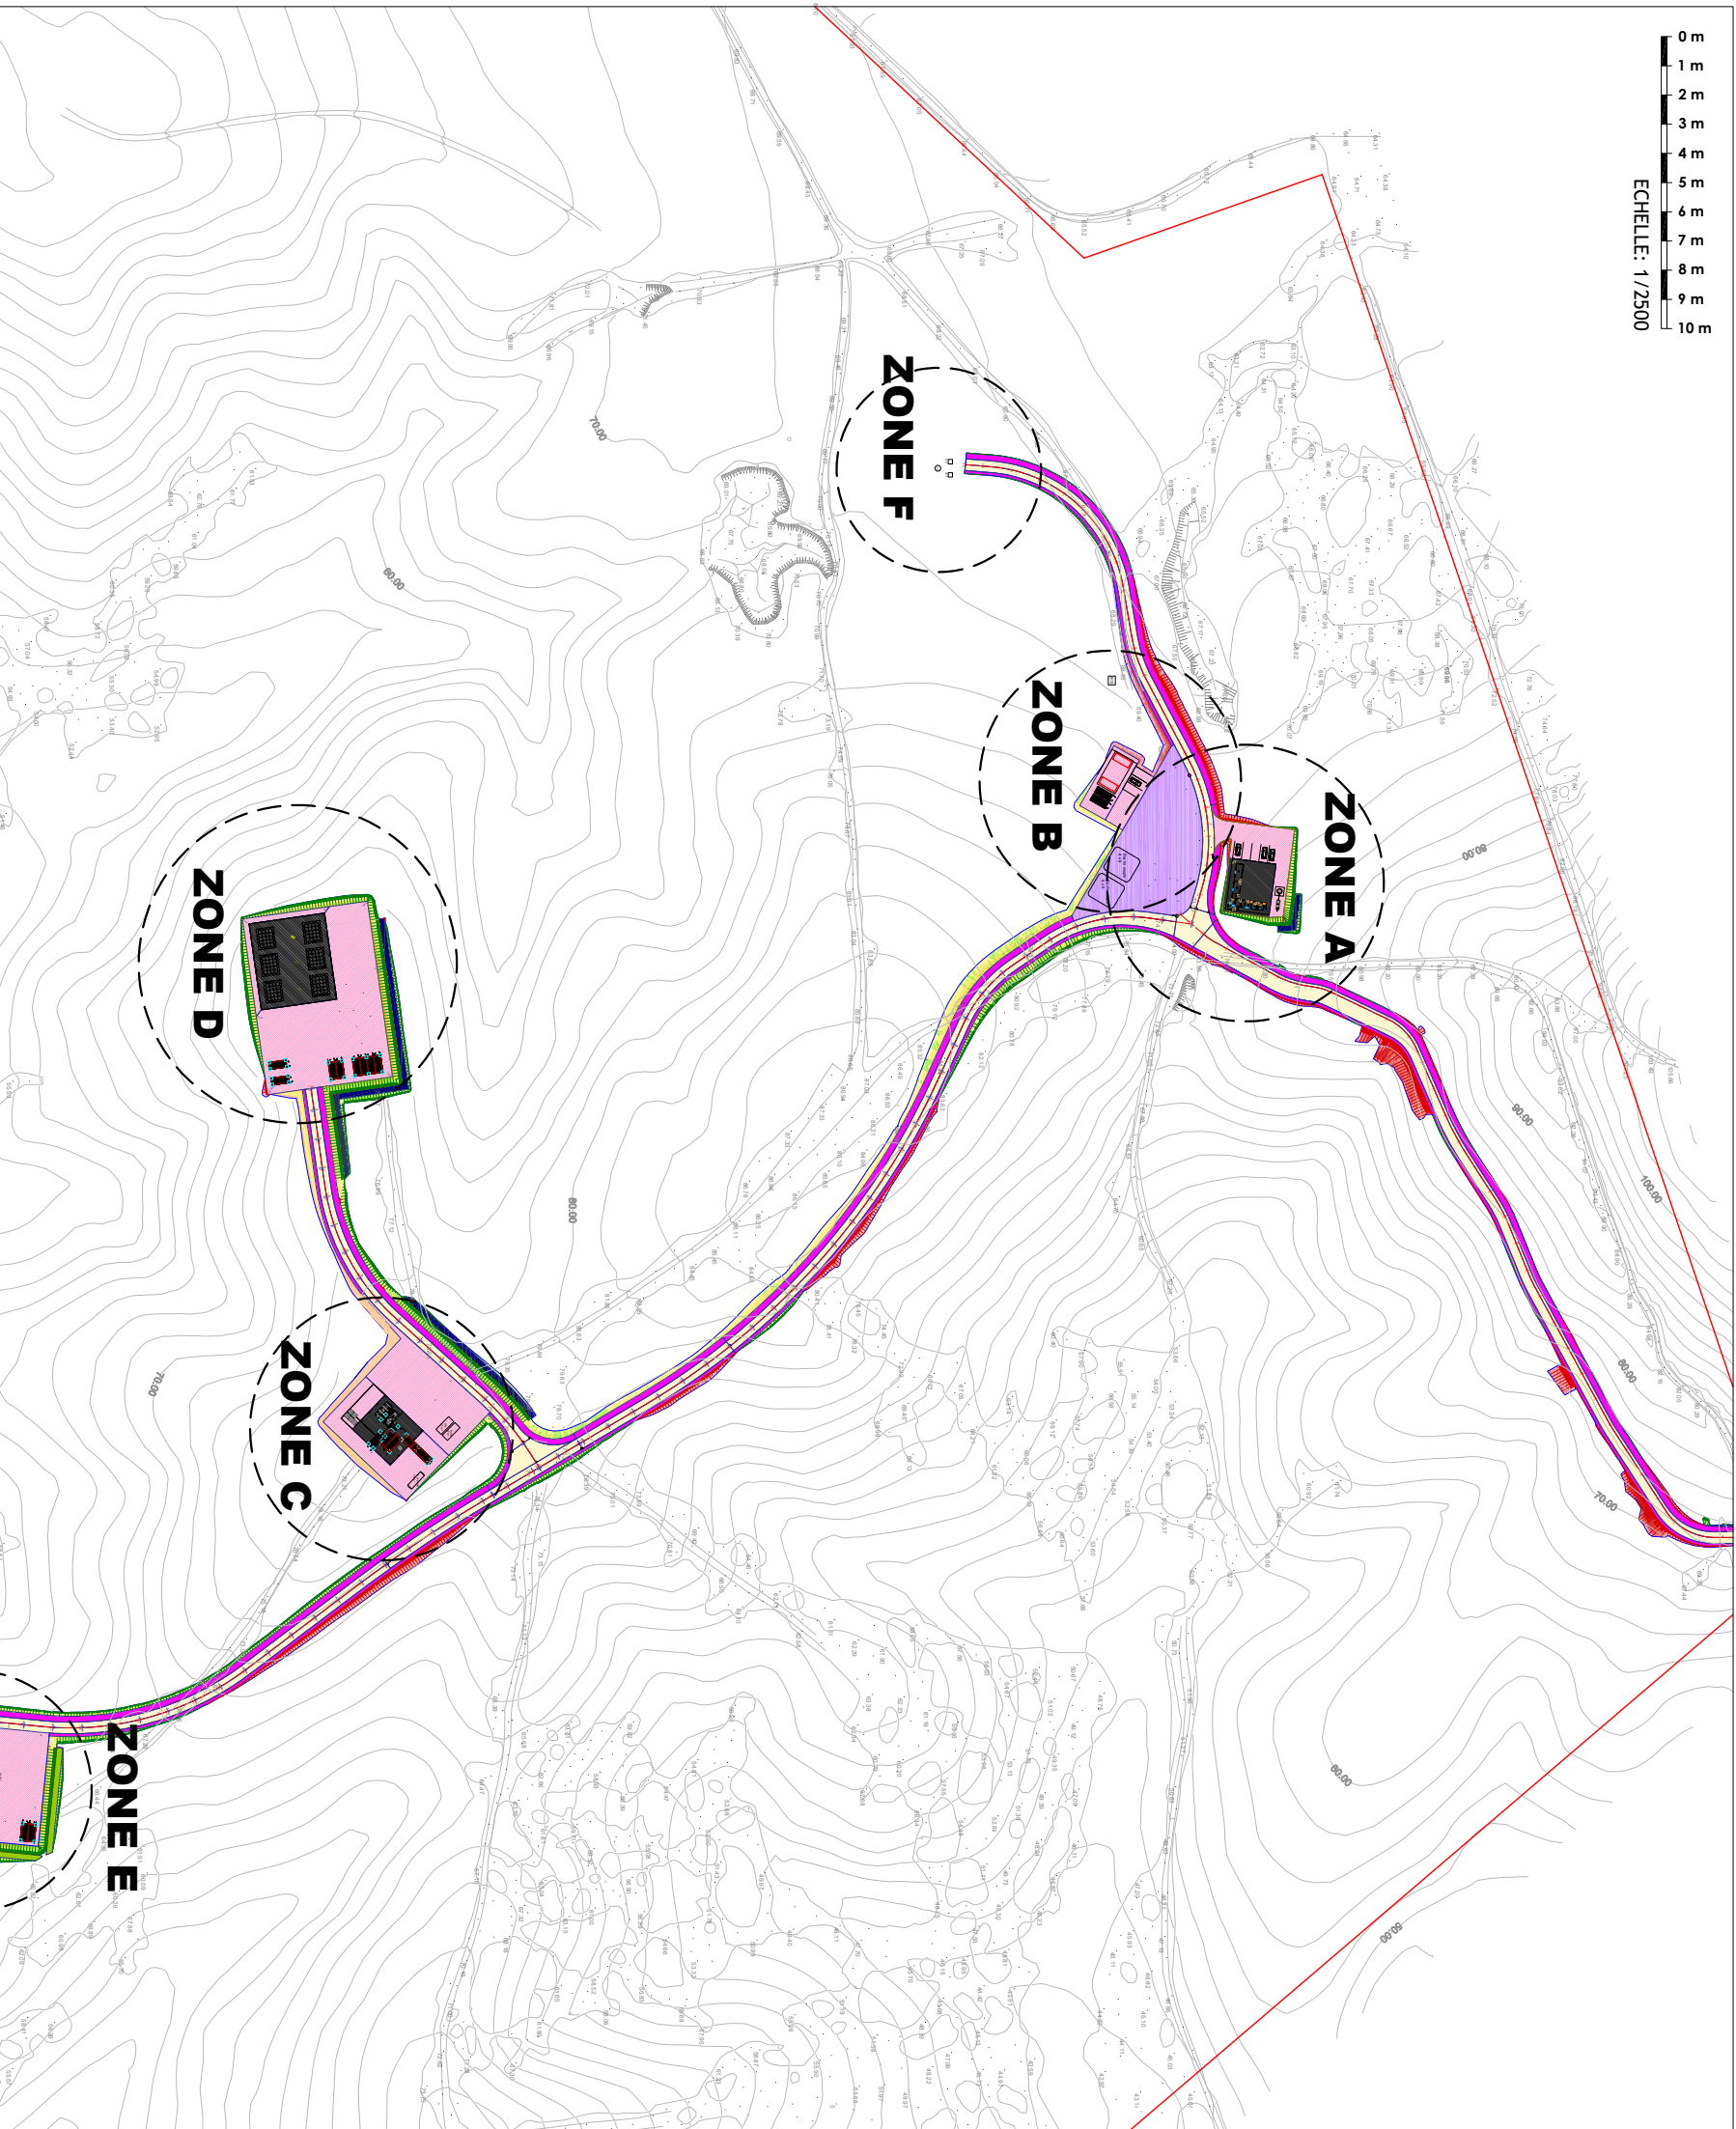

PLAN N°1

							
EXPLO NC							
INDICE	DATE	DESSINE PAR	VERIFIE PAR	MODIFICATIONS			
	01	22.09.21	DL	ED			
PHASE:	IOPE	ECHELLE:					
PLAN N°:	ANNEXE 4			 1 rue Dange - TRIANON BP 1484 - 98845 Nouméa Cedex e-mail : ed@gjindustries.nc			