

LEGENDE

- Voirie
- Plateforme
- Plateforme bâtiment
- Accotement

Légende Réseaux Hydrauliques

- EP - Fossé rectangulaire en béton
- EP - Fossé Trapézoïdal en terre 3H/2V
- EP - Buses
- Fonte D400 - R80
- Exutoires
- Puisard-125
- Fonte C250 - R125
- Fonte C250 - R40
- Puisard - R60
- Puisard - R80
- Puisard-100
- Fonte D400 - R60
- EU - Tuyau PVC SN8
- Fonte D400 - R60pehd
- STEP 6 EH
- Fonte C250 - Ø400
- BAC 200L
- EP Bâtiment - Fossé Trapézoïdal en terre 3H/2V
- EP Bâtiment - Tuyau PVC SN8
- Fonte D400 - R60
- Grille concave D400 - R60
- Exutoires
- Puisard - R60
- Fonte C250 - R40
- Grille Concave - R40
- EP Séparateur hydrocarbure - Tuyau PVC SN8
- Séparateur 1,5l/s
- Séparateur 6l/s
- Fonte D400 - R60
- Grille concave D400 - R60
- Caniveau CC2
- Cunette bétonnée
- Nœud

Maitrise d'ouvrage
 NOUVELLE CALEDONIE
 COMMUNE DE DUMBEA

PROJET USINE DE PRODUCTION KOUTIO

PLAN DES RESEAUX HYDRAULIQUES PLANCHE 1/2

ind.	état	date	dessiné	vérifié	modifications
BI	APS	10.08.23	EC	NV	Modification exutoire EP47 et EP66
A	APS	07.08.23	EC	NV	Etablissement

Autodesk


2023BEC010 APS

VRD 01-1

Echelle : 1/500e FOUJO : 1/2

- Légende Réseau AEP**
- Tuyau AEP
 - Surpresseur
 - Bouche à clé
 - Coude
 - Té
- Légende réseaux hydrauliques existants:**
- Réseau d'eaux pluviales
 - Branchement d'eaux pluviales
 - Réseau d'eaux usées
 - Branchement d'eaux usées
 - Réseau d'eau potable
 - Branchement d'eau potable
 - Regard avaloir eaux pluviales
 - Regards et boîtes de branchements eaux pluviales/eaux usées

VOIE PRIVEE AGATHE TOGMA

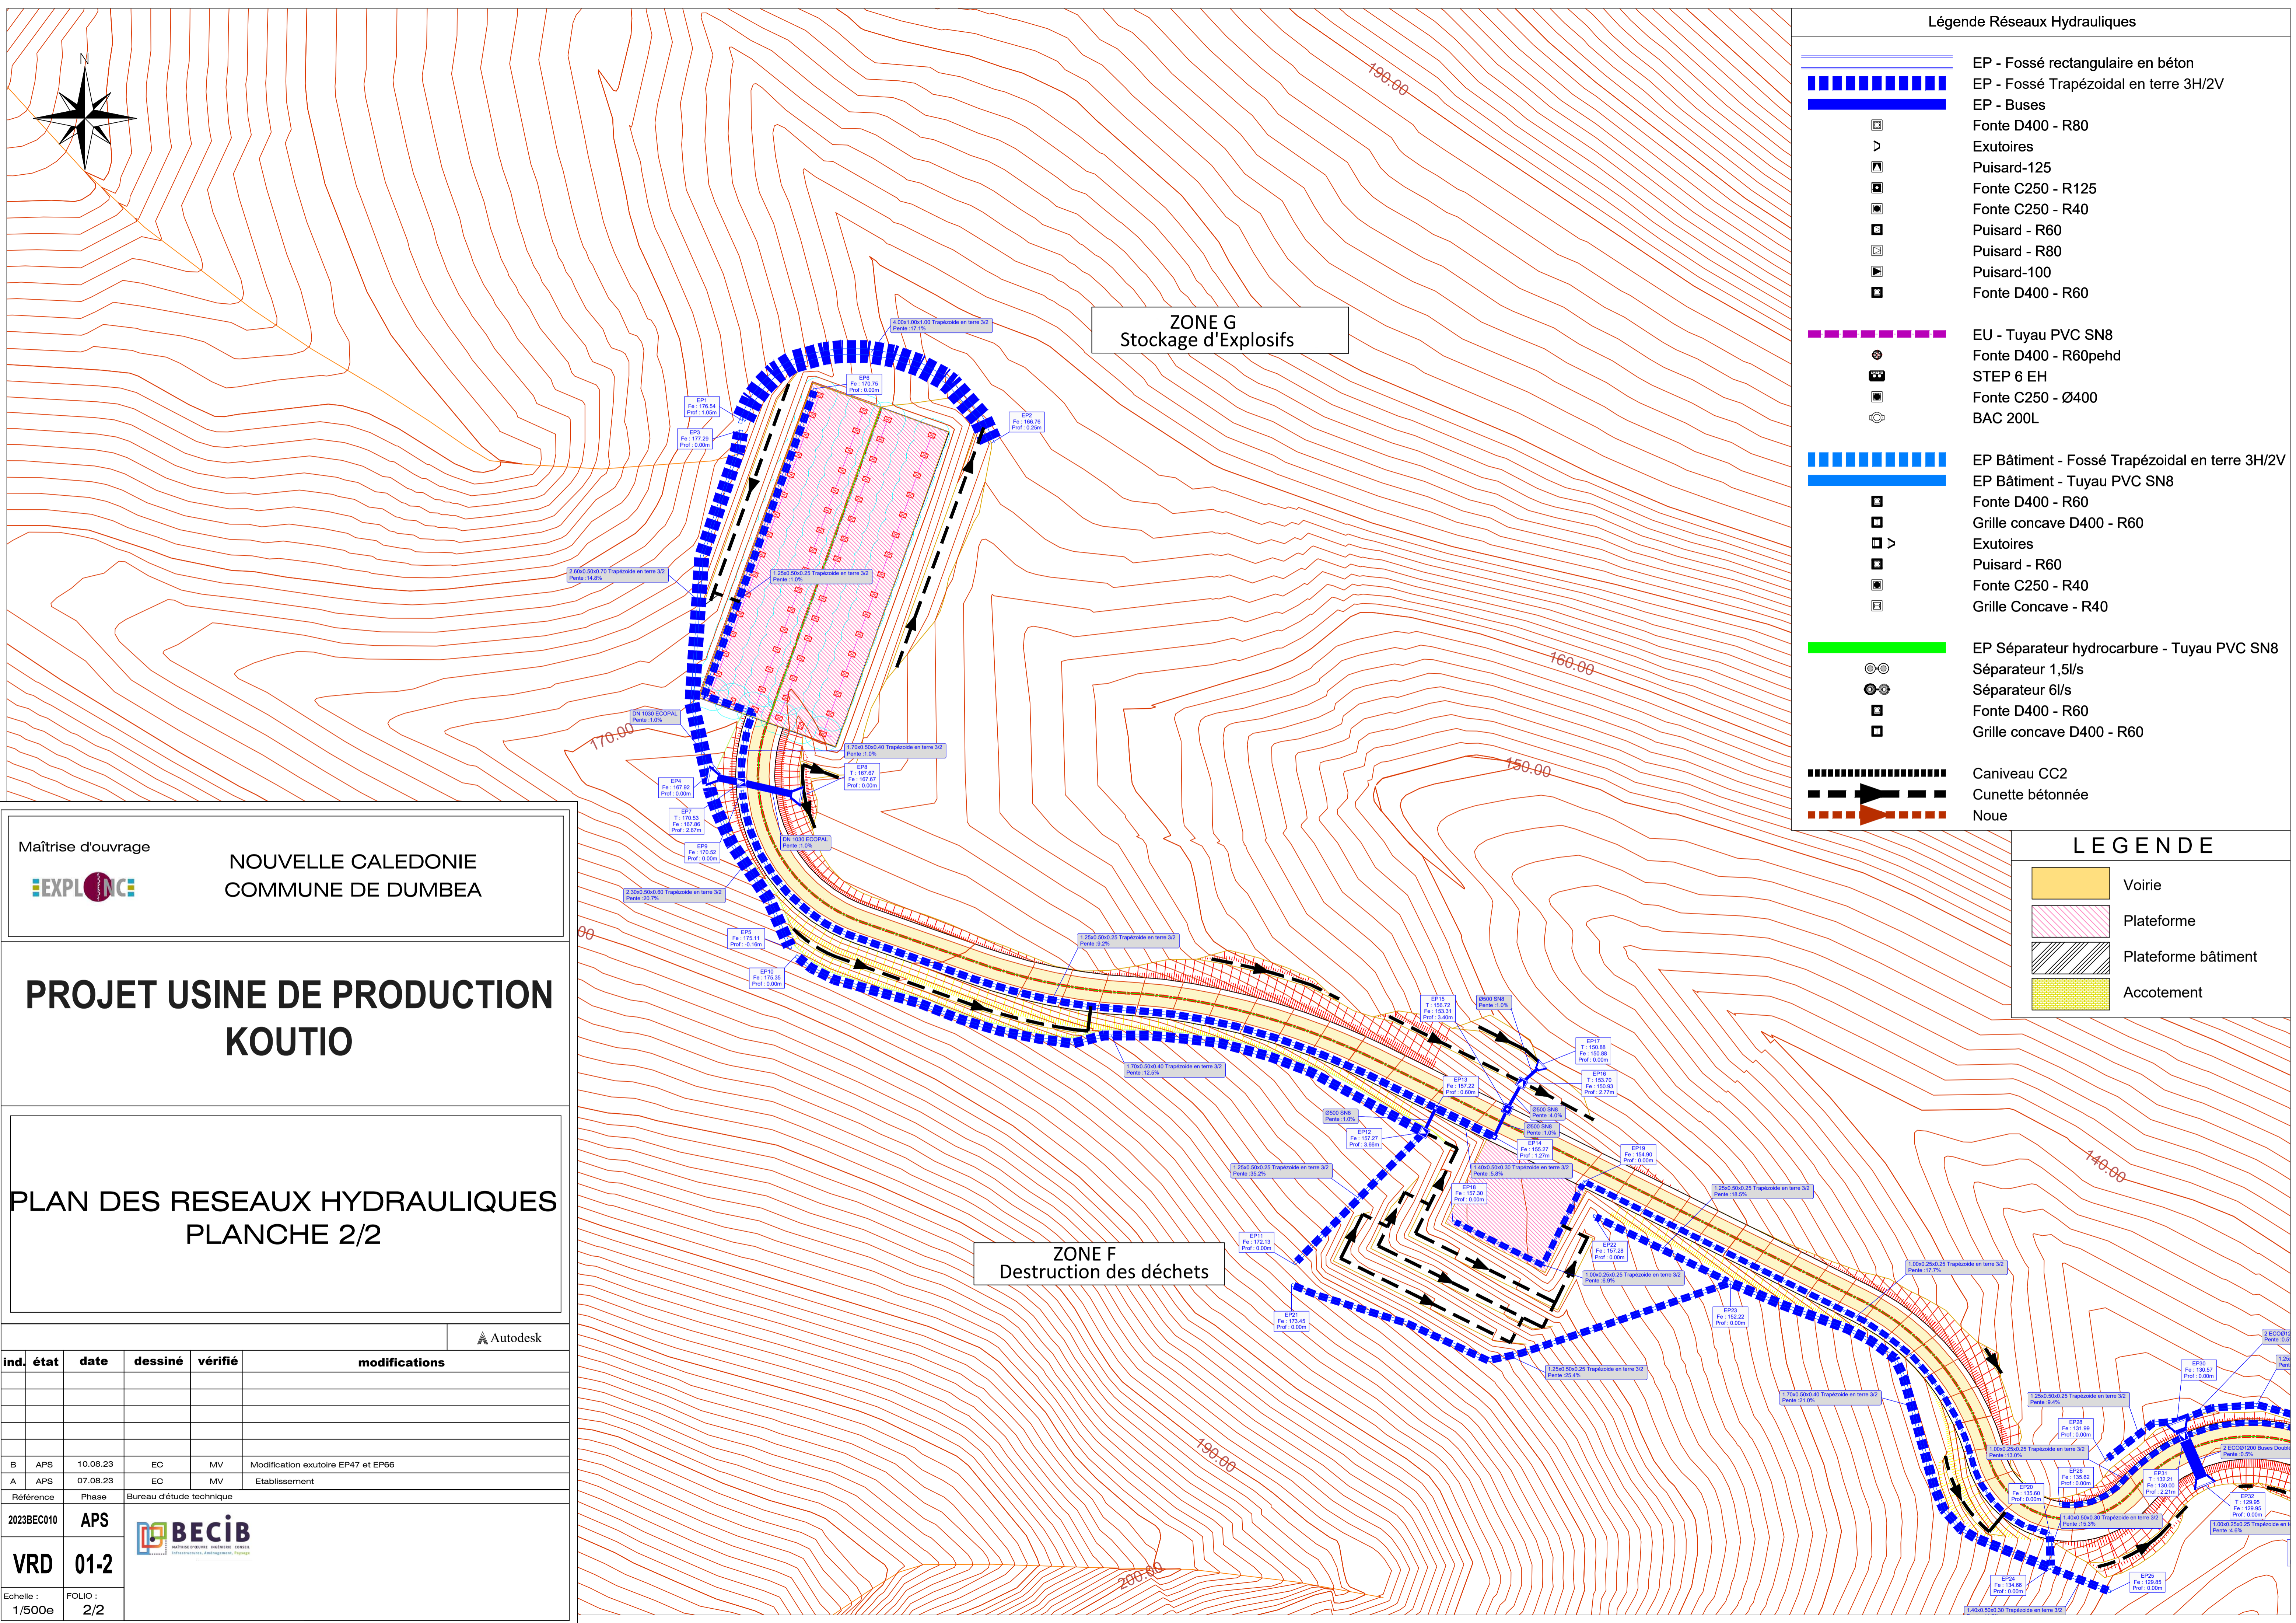

Légende Réseaux Hydrauliques

- EP - Fossé rectangulaire en béton
- EP - Fossé Trapézoïdal en terre 3H/2V
- EP - Buses
- Fonte D400 - R80
- Exutoires
- Puisard-125
- Fonte C250 - R125
- Fonte C250 - R40
- Puisard - R60
- Puisard - R80
- Puisard-100
- Fonte D400 - R60

- EU - Tuyau PVC SN8
- Fonte D400 - R60pehd
- STEP 6 EH
- Fonte C250 - Ø400
- BAC 200L

- EP Bâtiment - Fossé Trapézoïdal en terre 3H/2V
- EP Bâtiment - Tuyau PVC SN8
- Fonte D400 - R60
- Grille concave D400 - R60
- Exutoires
- Puisard - R60
- Fonte C250 - R40
- Grille Concave - R40

- EP Séparateur hydrocarbure - Tuyau PVC SN8
- Séparateur 1,5l/s
- Séparateur 6l/s
- Fonte D400 - R60
- Grille concave D400 - R60

- Caniveau CC2
- Cunette bétonnée
- Noue

LEGENDE

- Voirie
- Plateforme
- Plateforme bâtiment
- Accotement

Maîtrise d'ouvrage
 NOUVELLE CALEDONIE
 COMMUNE DE DUMBEA

**PROJET USINE DE PRODUCTION
 KOUTIO**

**PLAN DES RESEAUX HYDRAULIQUES
 PLANCHE 2/2**

ind.	état	date	dessiné	vérifié	modifications
B	APS	10.08.23	EC	MV	Modification exutoire EP47 et EP66
A	APS	07.08.23	EC	MV	Etablissement
2023BEC010	APS	Bureau d'étude technique			
VRD	01-2				
Echelle :	FOLIO :				
1/500e	2/2				