


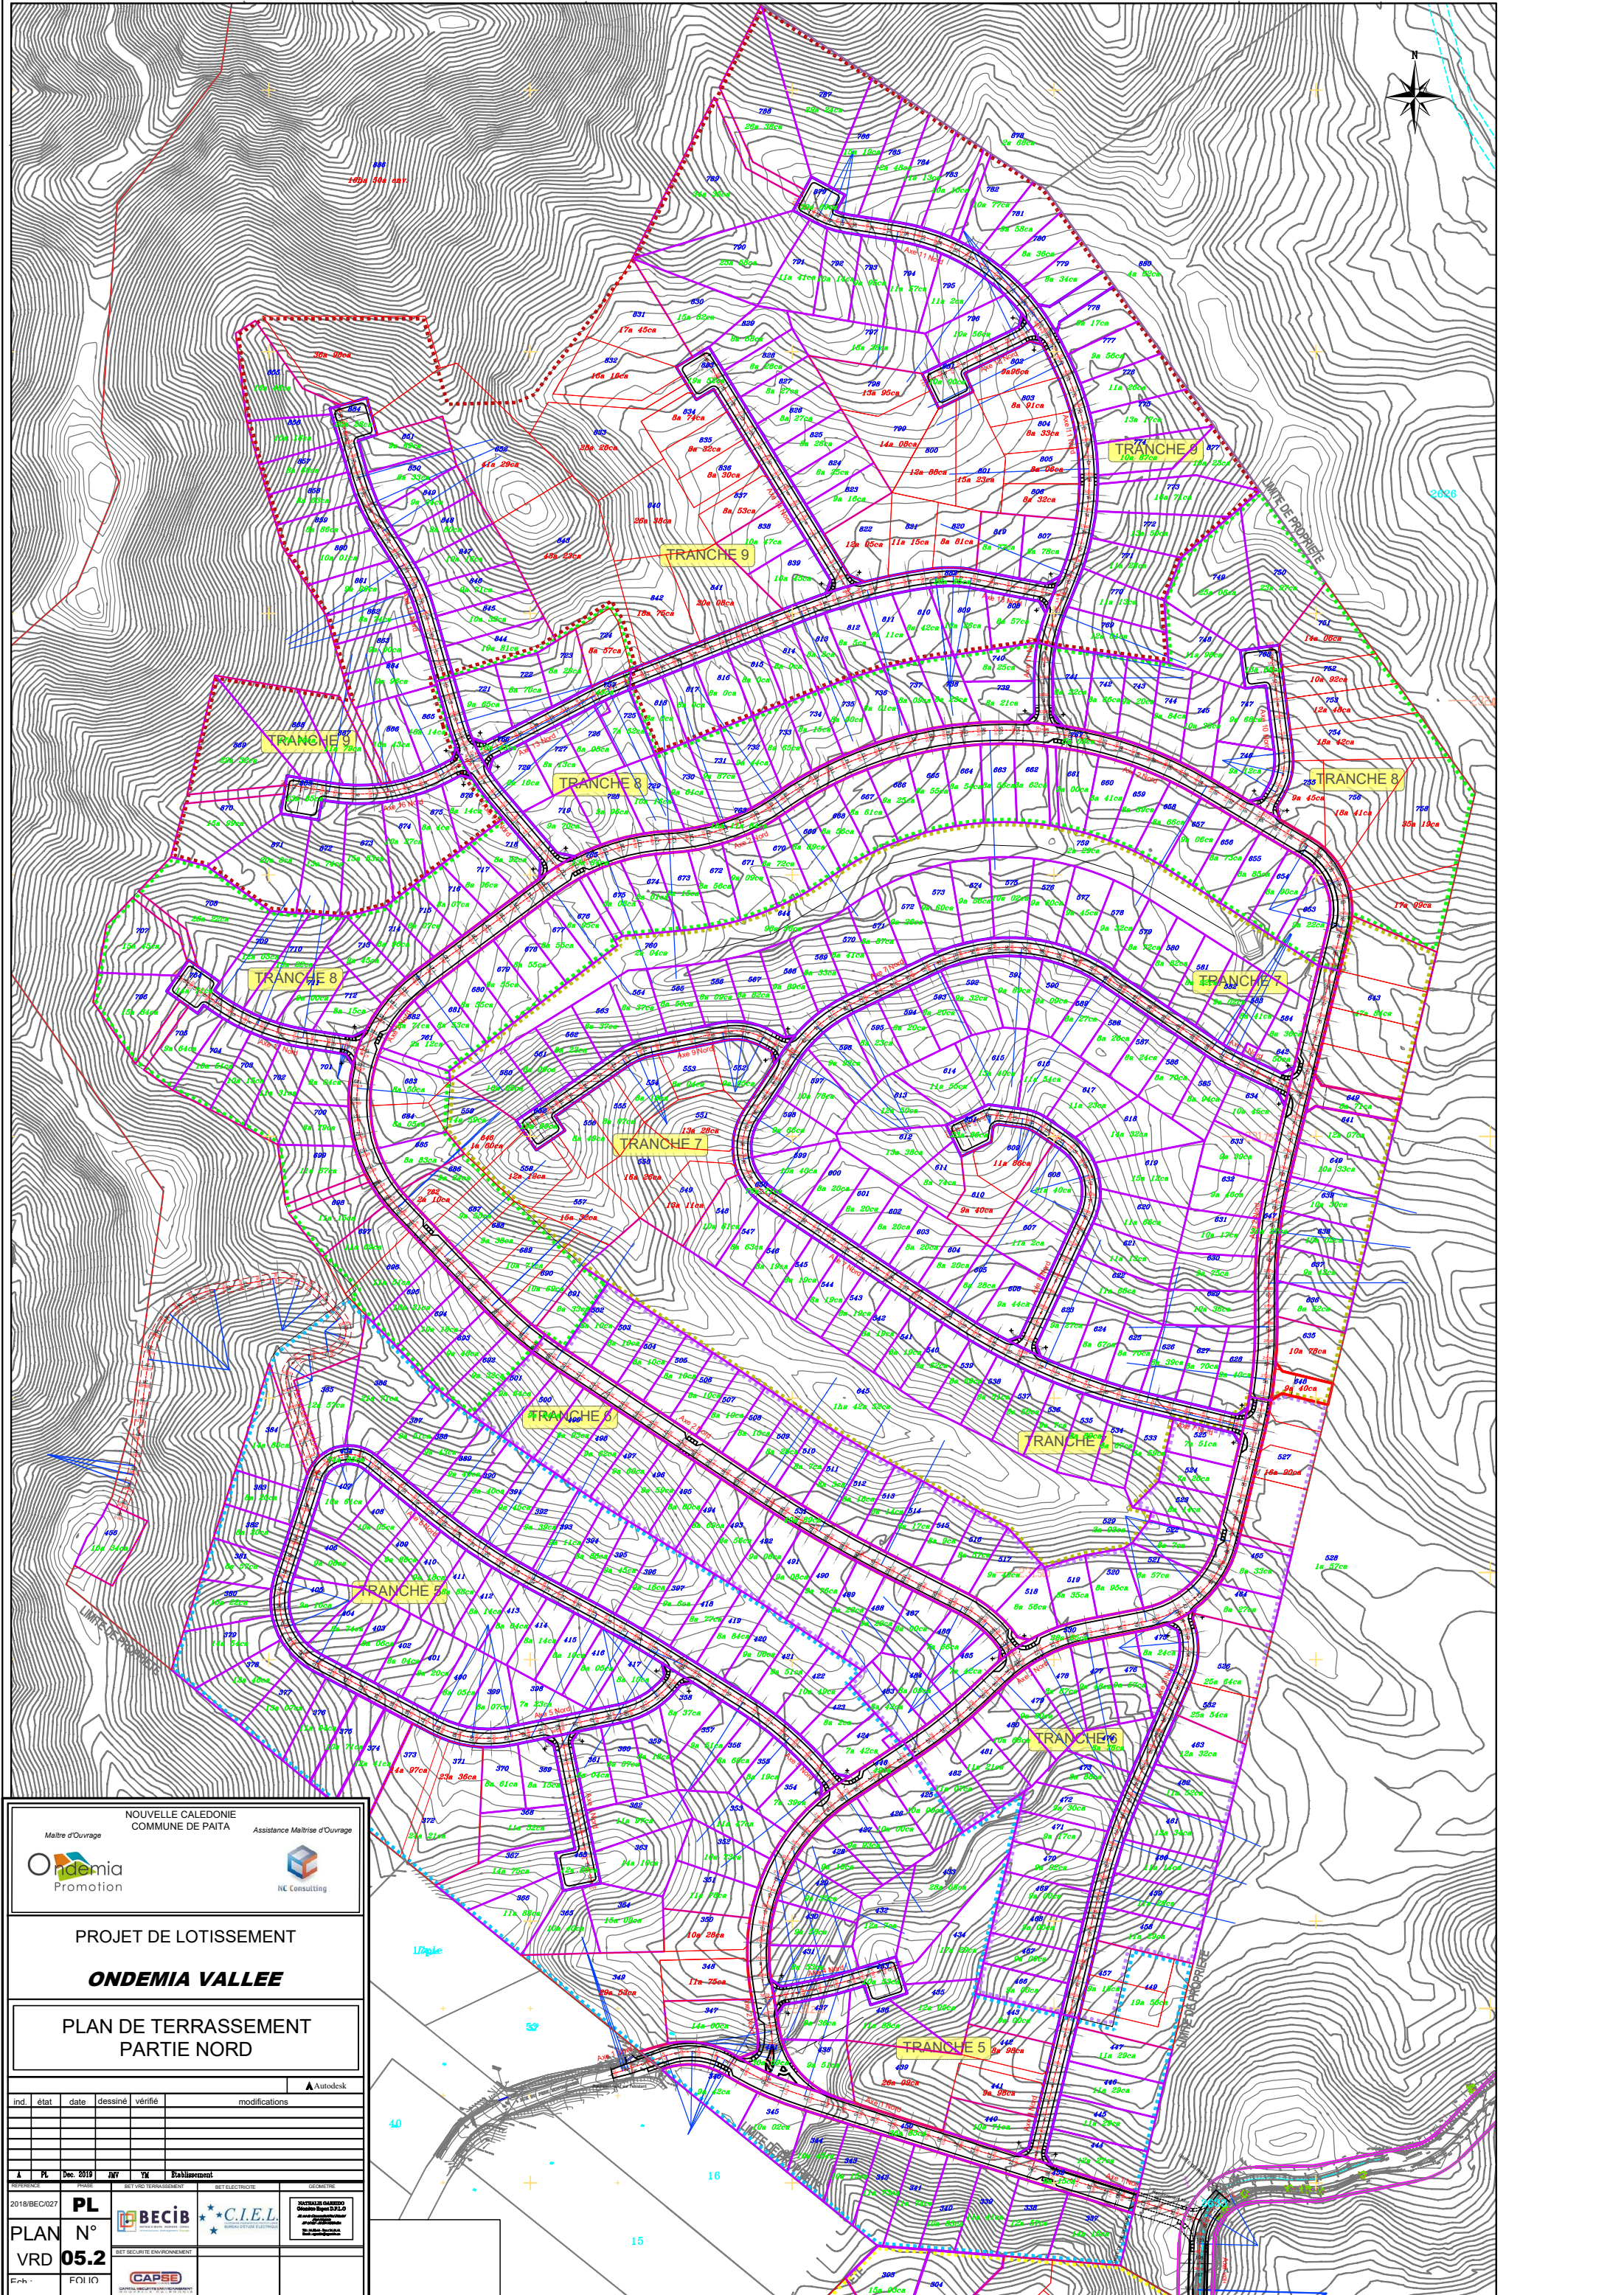

Maitre d'Ouvrage

NOUVELLE CALEDONIE
COMMUNE DE PAITA

Assistance Maitrise d'Ouvrage

PROJET DE LOTISSEMENT

ONDEMA VALLEE

PLAN DE TERRASSEMENT

PARTIE NORD

ind.	etat	date	dessiné	verifié	modifications

A	PL	Dec. 2019	JUN	YU	Blaslavement
2018/BE027	PL				
PLAN	N°				
VRD	05.2				
Ech.	FOLIO				

NATURALIA GABARD
Géomètre Régul. D.P.L.G.
et de l'Ordre des Géomètres
à la Réunion

Assistance Maitrise d'Ouvrage